


ŽEMĖS SKLYPO PLANAS M 1:1000
Sklypo plotas 10415 m²
Skl. Prj. Nr. 247

Kopija

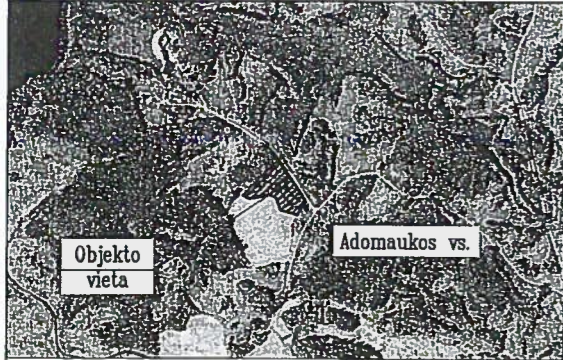


| | | | | |
|------------------------------|---------|-----------------|--------|---------|
| Kadastro: | vietovė | Imbrado | blokas | sklypas |
| Žemės sklypo kadastrinis Nr. | | 4 3 3 0 0 0 0 3 | | 2 8 8 |

| | |
|--------------------|----------------------------|
| Gatvė, namo Nr. | Žemės sklypo proj. Nr. 247 |
| Kaimas (miestelis) | Adomaukos vs. |
| Seniūnija | Imbrado |
| Miestas (rajonas) | Zarasų |
| Apskritis | Utenos |


| Gretimybė | Gretimo žemės sklypo kadastro Nr. | Pastabos |
|-----------|-----------------------------------|-------------|
| 1-2 | 4330/0003:0235 | |
| 2-7 | 4330/0003:0266 | |
| 7-8 | 4330/0003:0157 | |
| 8-1 | | 6 m. kelias |

636500
+ 6188200

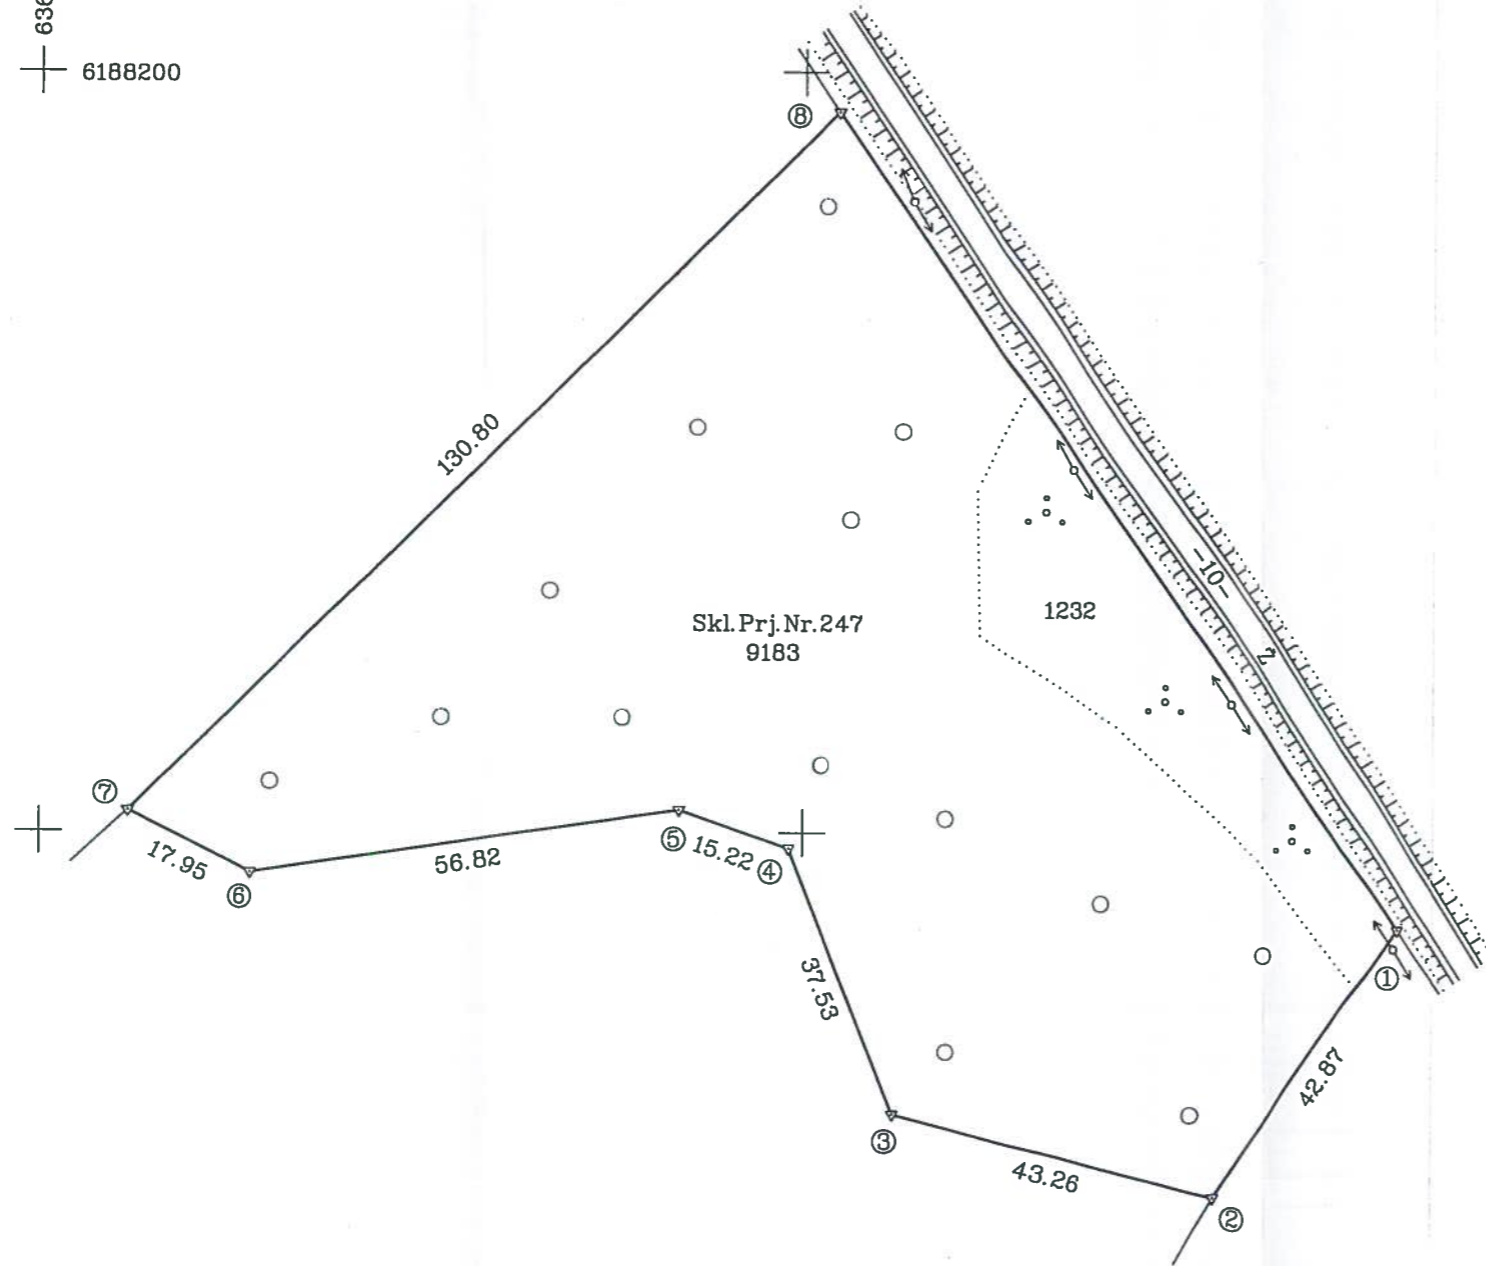

Skl. Prj. Nr. 247
9183

Kopija tikra

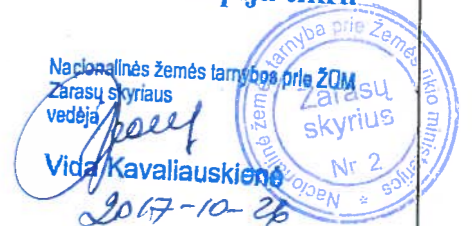

Su paženklintomis vietovėse žemės sklypo ribomis, aprašytais m.
2017 m. mėn. 12 d. žemės sklypo paženklinimo-parodymo akte, ir nustatytu plotu sutinku
Žemės savininkas (naudotojas):

LIETUVOS RESPUBLIKA
(vardas, pavardė) (parašas) (data)

Nacionalinės žemės tarnybos prie ŽŪM
Nacionalinės žemės tarnybos prie Žemės ūkio ministro Zarasų rajono skyrius
Nacionalinės žemės tarnybos prie ŽŪM Zarasų skyriaus vyriausiasis specialistas
Patikrinimo vedėjo pavaduotoja Nerijus Šeikis 2013-04-09
Suderino: Vida Kavaliauskienė (parašas) (data)
(vardas, pavardė) (data)
A.V.

VĮ VALSTYBĖS ŽEMĖS FONDAS
UTENOS ŽEMĖTVARKOS SKYRIUS
Konstitucijos pr. 23 korpusas A Vilnius.
Tel. 8 (5) 262 16 72
Įmonės kodas 120093212

| Pareigos | Parašas | Vardas, pavardė | Data |
|-------------------|--------------------|--------------------|------------|
| Sk. virš. pav. | <i>[Signature]</i> | Danutė Zvikiene | 2013-03-19 |
| Vyr. specialistas | <i>[Signature]</i> | Egidijus Sanvaitis | 2013-03-19 |

SKLYPO RIBOS PAŽYMĖTOS
KADASTRINIO ŽEMĖLAPEJE
VĮ REGISTRŲ CENTRO UTENOS FILIALAS
Vyresnioji kadastrinė specialistė Jolita Sapolienė
2013 m. 07 01 d.

Linijų ilgių išnaša

| linijos pav. | linijos ilgis(m) |
|--------------|------------------|
| 1-8 | 129.95 |

