



Žemės sklypo išdėstymo schema

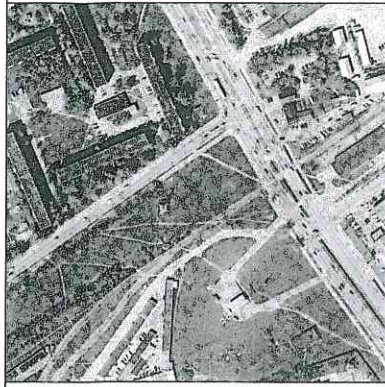

ŽEMĖS SKLYPO PLANAS M 1:500

Sklypo plotas 2722 m²

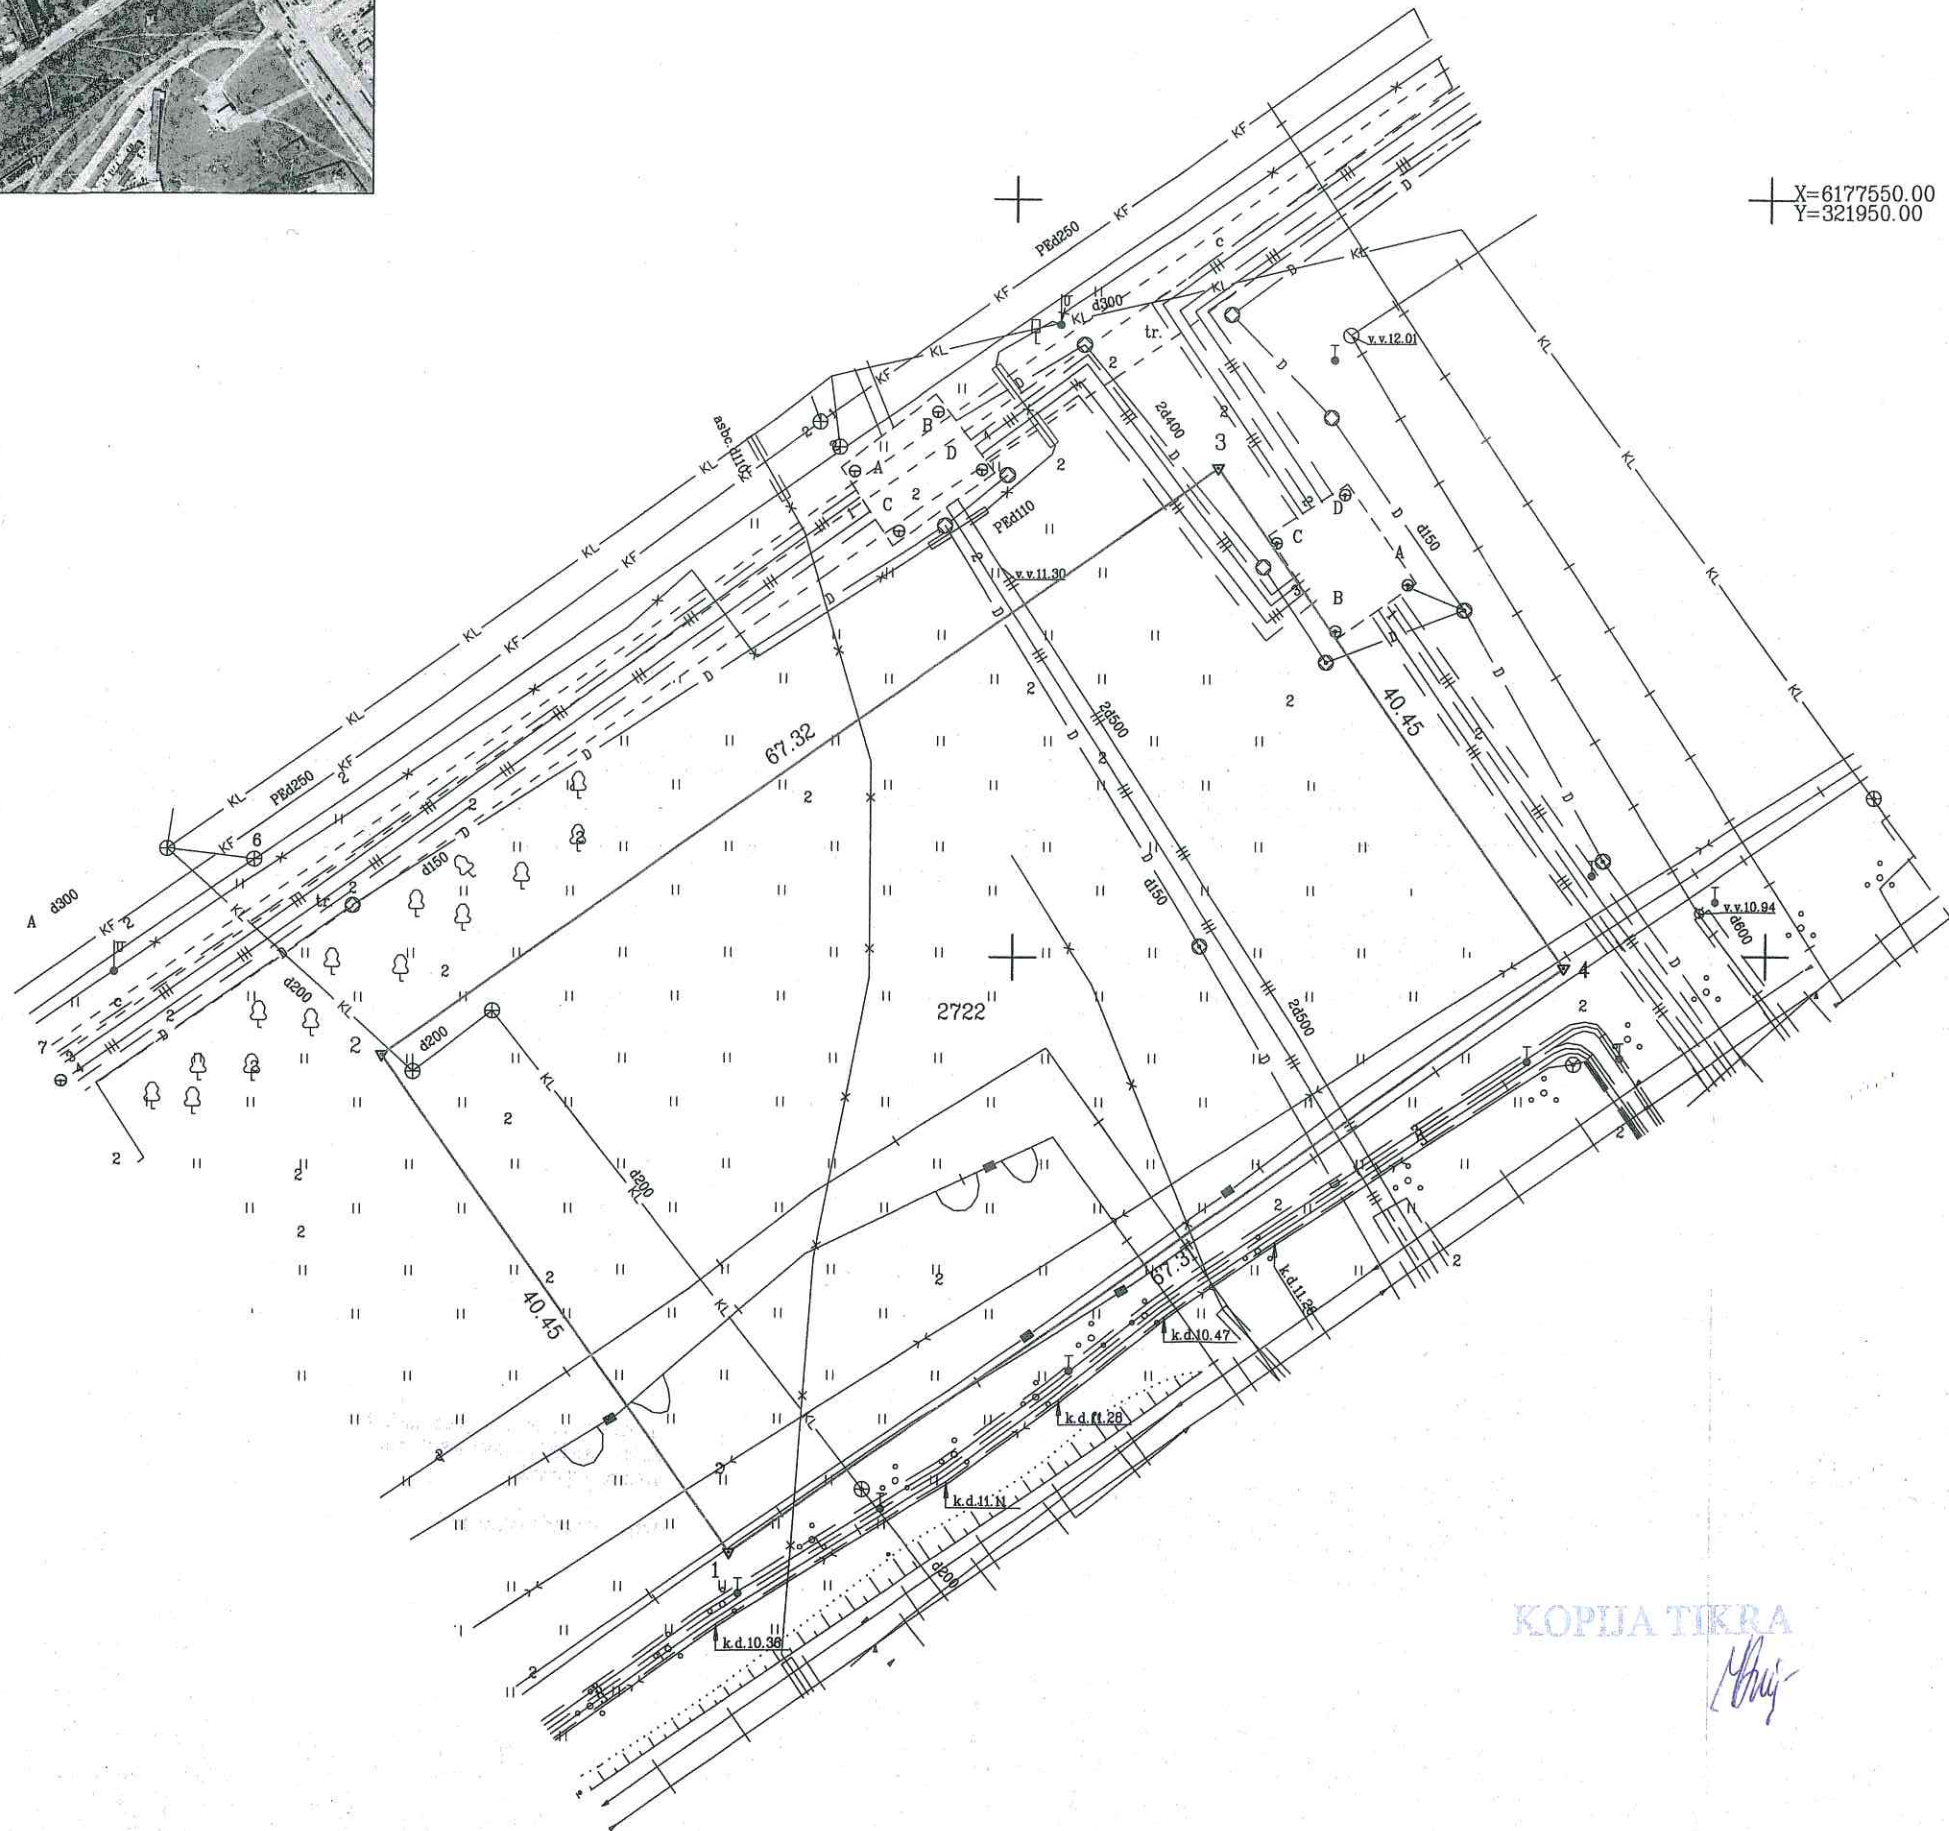

Kadastro:	vietovė	Klaipėdos m.	blokas	sklypas
Žemės sklypo kadastro Nr.			2 1 0 1 0 0 0 5	0488

Gatvė, namo Nr.	Kauno g.10
Kaimas (miestelis)	
Seniūnija	
Miestas (rajonas)	Klaipėda
Apskritis	Klaipėda

Gretimybė	Gretimo žemės sklypo kadastro Nr.	Pastabos
1-2		Valstybinė žemė
2-3		Kauno g.
3-4-1		Valstybinė žemė

Naudojamas plotas							
Privati-				Valstybinė			
atskiri		bendrai		atskiri		bendrai	
ind.	m ²	ind.	m ²	ind.	m ²	ind.	m ²
					2722		

ŽEMĖS SKLYPO KIBGCS
PAŽYMNIS KADASTRO ŽEMĖLAPYJE
2015 10 05
(metai)
VI Registrų centro Klaipėdos filialas
Vyresnioji kadastrų
specialistė
(parašas) Rita Storkuvienė

Su paženklintomis vietovėse žemės sklypo ribomis, aprašytomis 2015 m. gegužės mėn. 15 d. žemės sklypo paženklinimo-parodymo akte, ir nustatytu plotu sutinku:
Žemės savininkas (naudotojas):
..... (vardas, pavardė) (parašas) 2015-05-15 (data)

Nacionalinės žemės tarnybos prie Žemės ūkio ministerijos
Klaipėdos miesto ir Neringos skyrius
Patikrinęs Vyr. Specialistas Saulius Lukaitis
Sąjūkių skyriaus vedėja Saulė Narkuvienė
(Parašas) (Vardas ir pavardė) (Data)
A.V. (jeigu reikalavimas turėti antspaudą nustatytas įstatymuose)

UAB "KLAIPĖDOS INŽINERINIAI TYRINĖJIMAI"
Matininko kvalifikacijos pažymėjimo Nr. 2M-M-1849
Pareigos Parašas Vardas, pavardė Data
Direktorius Aloyzas Každailėvičius 2015-05-15
Vyr. Geodezininkas Aloyzas Každailėvičius 2015-05-15

KOPIJA TIKRA

[Handwritten signature]

