


Žemės sklypo išdėstymo schema



ŽEMĖS SKLYPO PLANAS M 1:1000

Sklypo plotas 8930 m²

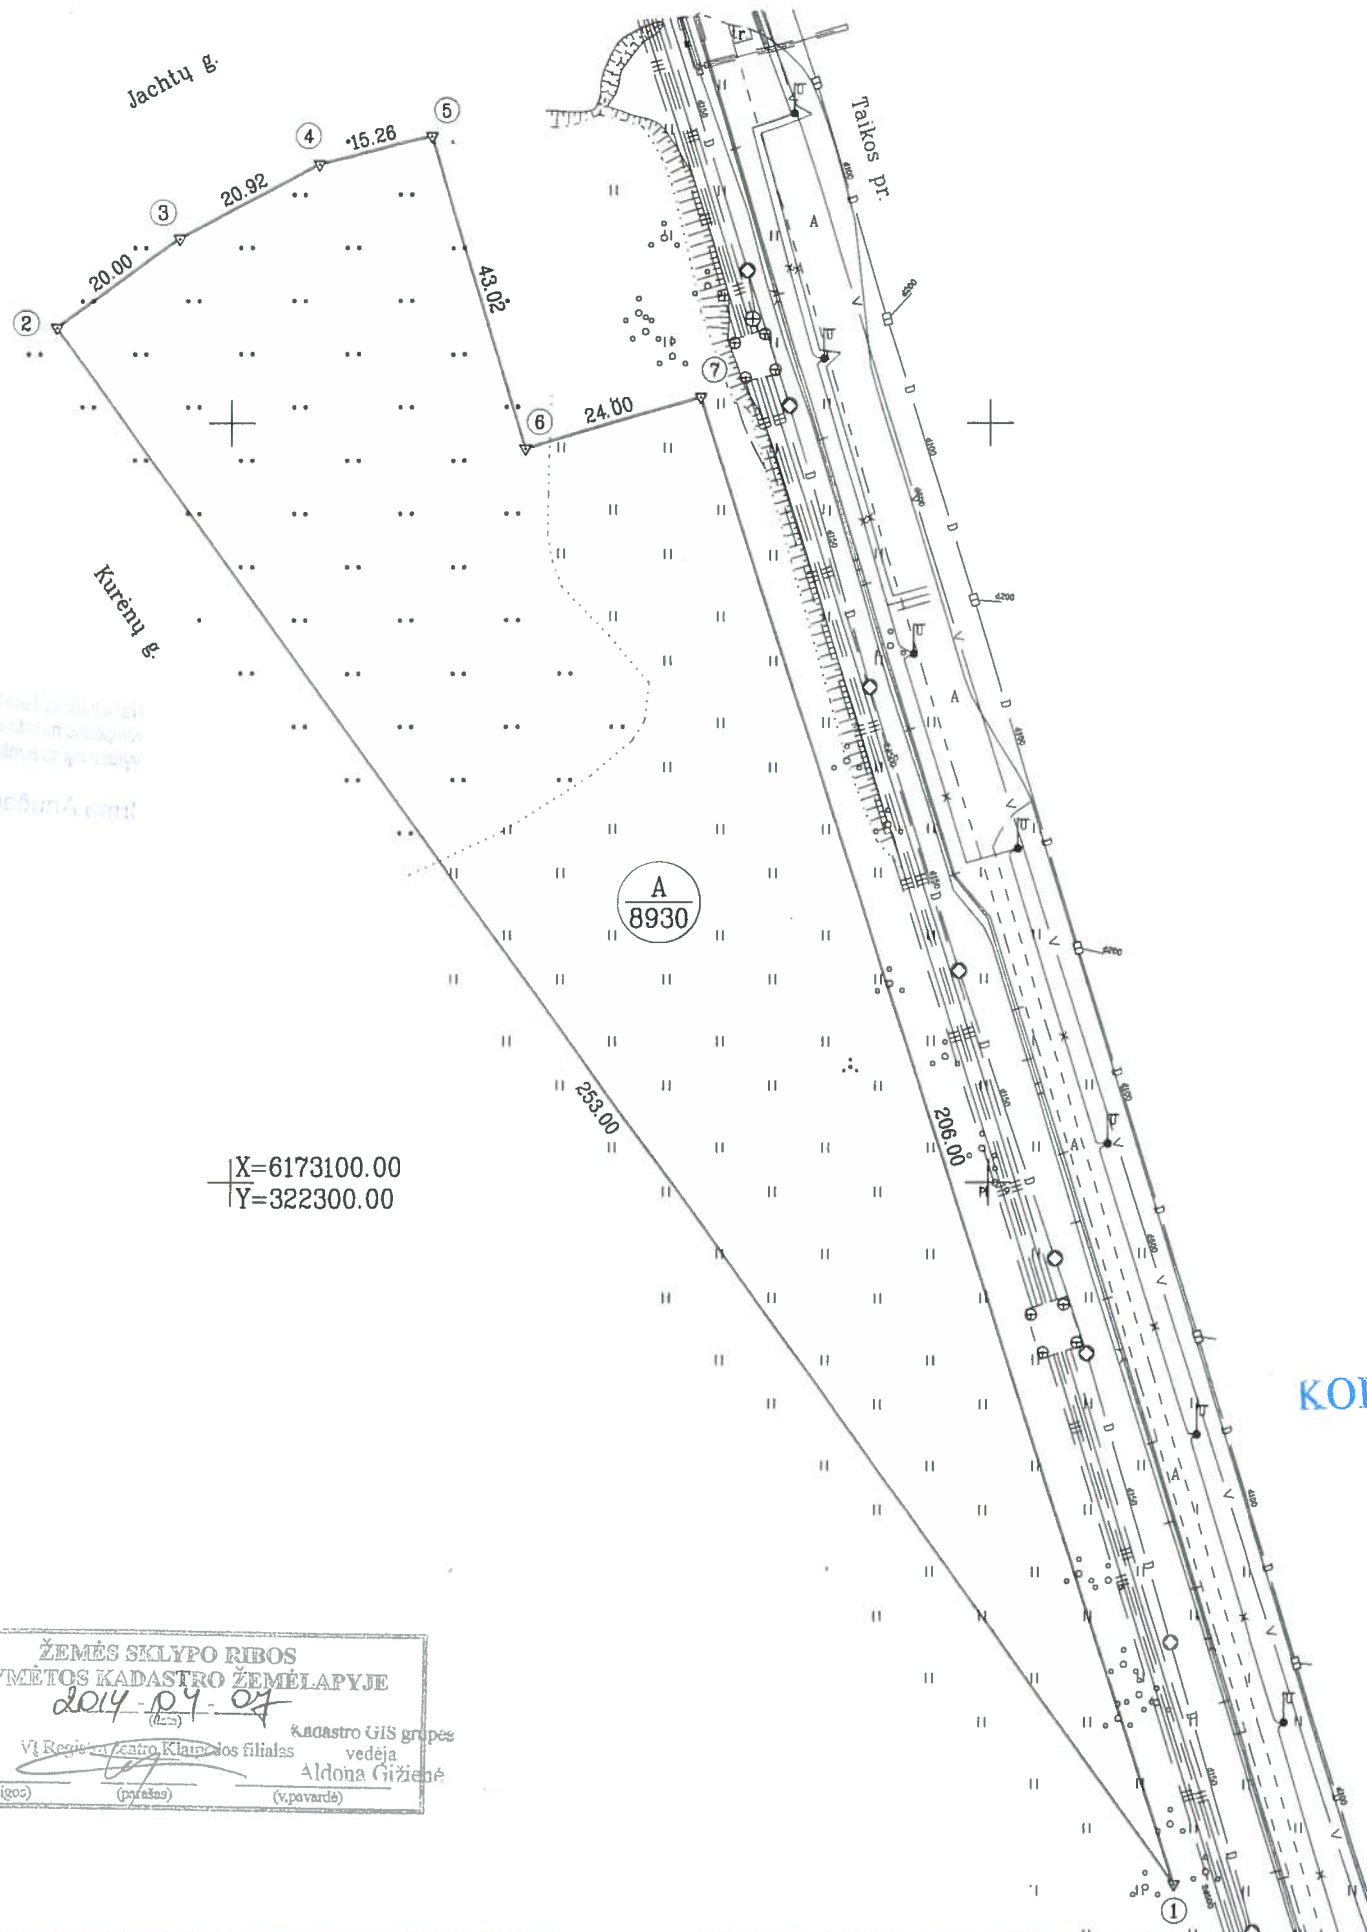

Kadastrų:	vietovė	Klaipėdos m.	blokas	sklypas
Žemės sklypo kadastrų Nr.:		2 1 0 1	0 0 0 8	0 5 0 8

Gatvė, namo Nr.	Taikos pr. 126
Kaimas (miestelis)	
Seniūnija	
Miestas (rajonas)	Klaipėdos m.
Apskritis	Klaipėdos

Gretimybė	Gretimo žemės sklypo kadastrų Nr.	Pastabos
1,2		Kurėnų g. (projektuojama) Karlskronos g. 57,59 (projektuojami sklypai) (valstybinės žemės fondas)
2,3,4,5		Jachtų g. (projektuojama)
5,6,7	2101/0008:246	
7,1		Taikos pr.

Naudojamas plotas							
Privati				Valstybinė			
atskirai		bendrai		atskirai		bendrai	
ind.	m ²	ind.	m ²	ind.	m ²	ind.	m ²
				A	8930		

Su paženkintomis vietoveje žemės sklypo ribomis, aprašytomis 2013 m. gruodžio mėn. 02 d. žemės sklypo paženklinimo-parodymo akte, ir nustatytu plotu sutinku:

Žemės savininkas (naudotojas):
 ... 2013-12-02
 (vardas, pavardė) (parašas) (data)

KOPIJA TIKRA
[Signature]

ŽEMĖS SKLYPO RIBOS
 PAŽYMĖTOS KADASTRO ŽEMĖLAPYJE
 2014-04-07
 kadastrų GIS grupės
 VĮ Registrų centro Klaipėdos filialas vedėja
 Aldona Gižienė
 (parašas) (v.pavardė)

Nacionalinės žemės tarnybos prie Žemės ūkio ministerijos
 Klaipėdos miesto ir Neringos skyrius
 Patikrino: vyriausiasis specialistas Saulius Lukaitis
 Suderino: vedėja Saulienė Narkuvienė
 (pareigos) (parašas) (vardas, pavardė) (data)

UAB "INŽINERINIAI TYRINĖJIMAI"
 KLAIPĖDOS FILIALAS
 Licencija Nr.G-733-(314), išduota 2008 m. rugpjūčio 27 d.

Pareigos	Parašas	Vardas, pavardė	Data
Direktorius	<i>[Signature]</i>	Aloyzas Každallevičius	2013-12-02
Vyr. Geodezininkas		Aloyzas Každallevičius	
Vykdytojas			
Komplekso Nr.			

A.V.