



Žemės sklypo išdėstymo schema

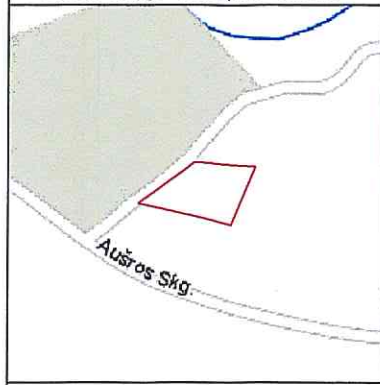

ŽEMĖS SKLYPO PLANAS M 1:500

Sklypo plotas 1396 m²

K42050
B1179750

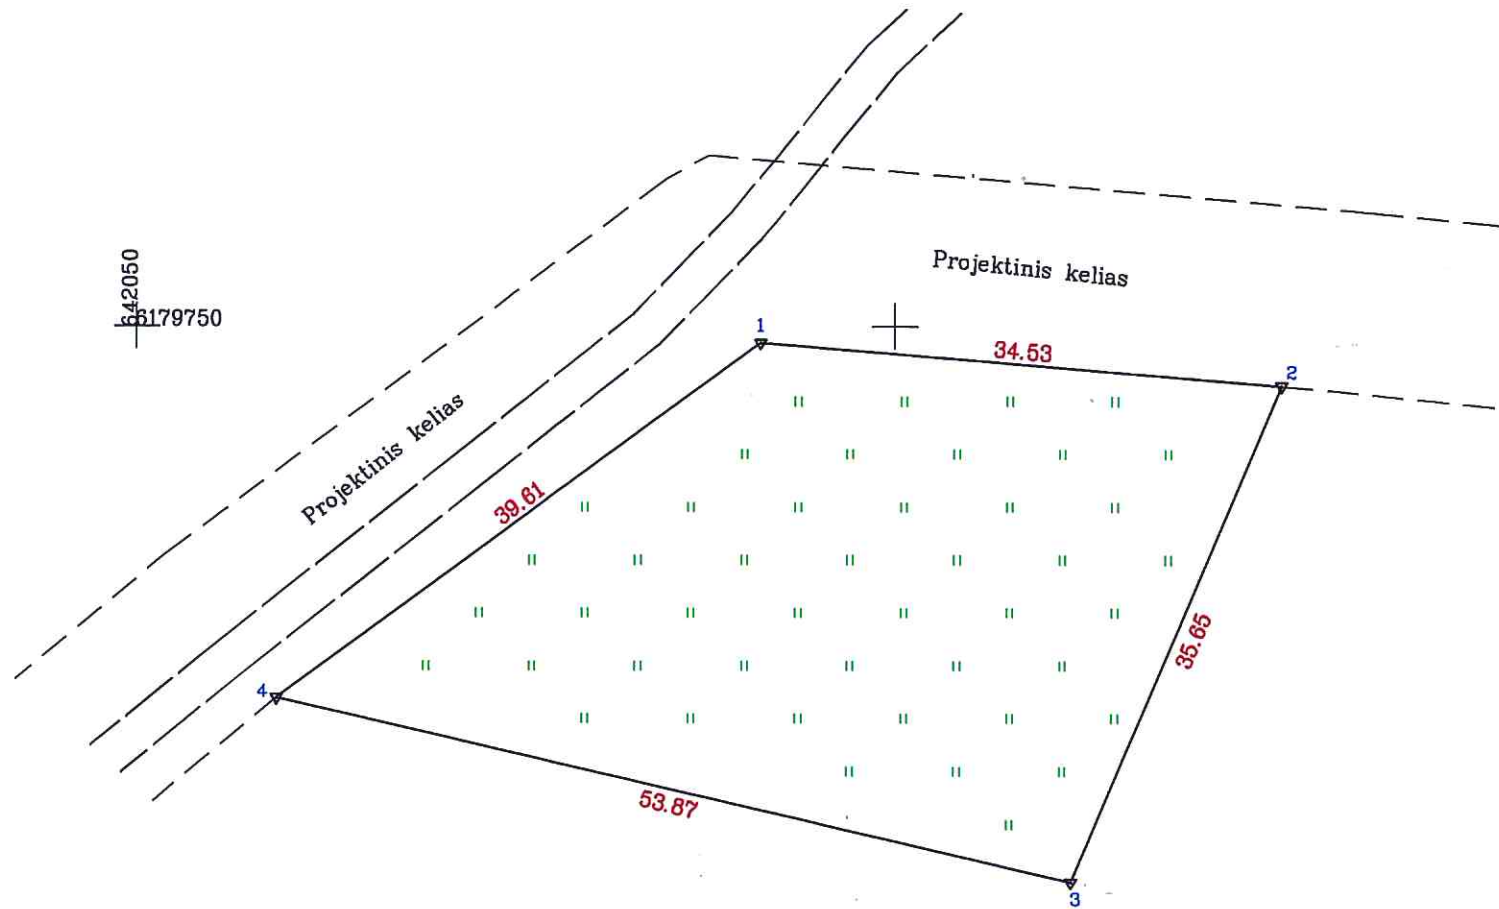

Kadastras:	vietovė	Zarasų	blokas	sklypas
Žemės sklypo kadastro Nr.			4 3 8 0 0 0 0 4	2 3 5

Gatvė, namo Nr.	Skł. proj. Nr. 3, <i>Ausros skg. AC</i>
Kaimas (miestelis)	Zarasų m.
Seniūnija	Zarasų m. sen.
Miestas (rajonas)	Zarasų r. sav.
Apskritis	Utenos

Gretimybė	Gretimo žemės sklypo kadastro Nr.	Pastabos
1-2		Projektinis kelias
2-3		Skł. proj. Nr. 4
3-4		Skł. proj. Nr. 1
4-1		Projektinis kelias



Su paženklintomis vietovėje žemės sklypo ribomis, aprašytomis 2016 m. lapkričio mėn. 20 d. žemės sklypo paženklavimo-pašymimo akte, ir nustatytu plotu sutinku:
Žemės savininkas (naudotojas):

Lietuvos Respublika (vardas, pavardė) *Ramūnas Keršys* (parašas) *2017-11-13* (data)

Nacionalinės žemės tarnybos prie Žemės ūkio ministerijos
Zarasų skyrius

Patikrino: *Verijus Šeikis* (parašas) *2017-01-11* (data)
Suderino: *Vida Kavaliauskienė* (parašas) *2017-01-11* (data)

Edvino Janavičiaus ind. veikla

El. paštas: SprojektasInfo@gmail.com Telefonas: +370 679 44010
Individualios veiklos pažymėjimo Nr. 658864. išduota 2015 gegužės 28 d.

Pareigos	Parašas	Vardas, pavardė	Data
Matininkas	<i>[Signature]</i>	Edvinas Janavičius	2016-11-28

