


# ZEMĖS SKLYPO PLANAS M 1:2000

Sklypo plotas 31137 m<sup>2</sup>

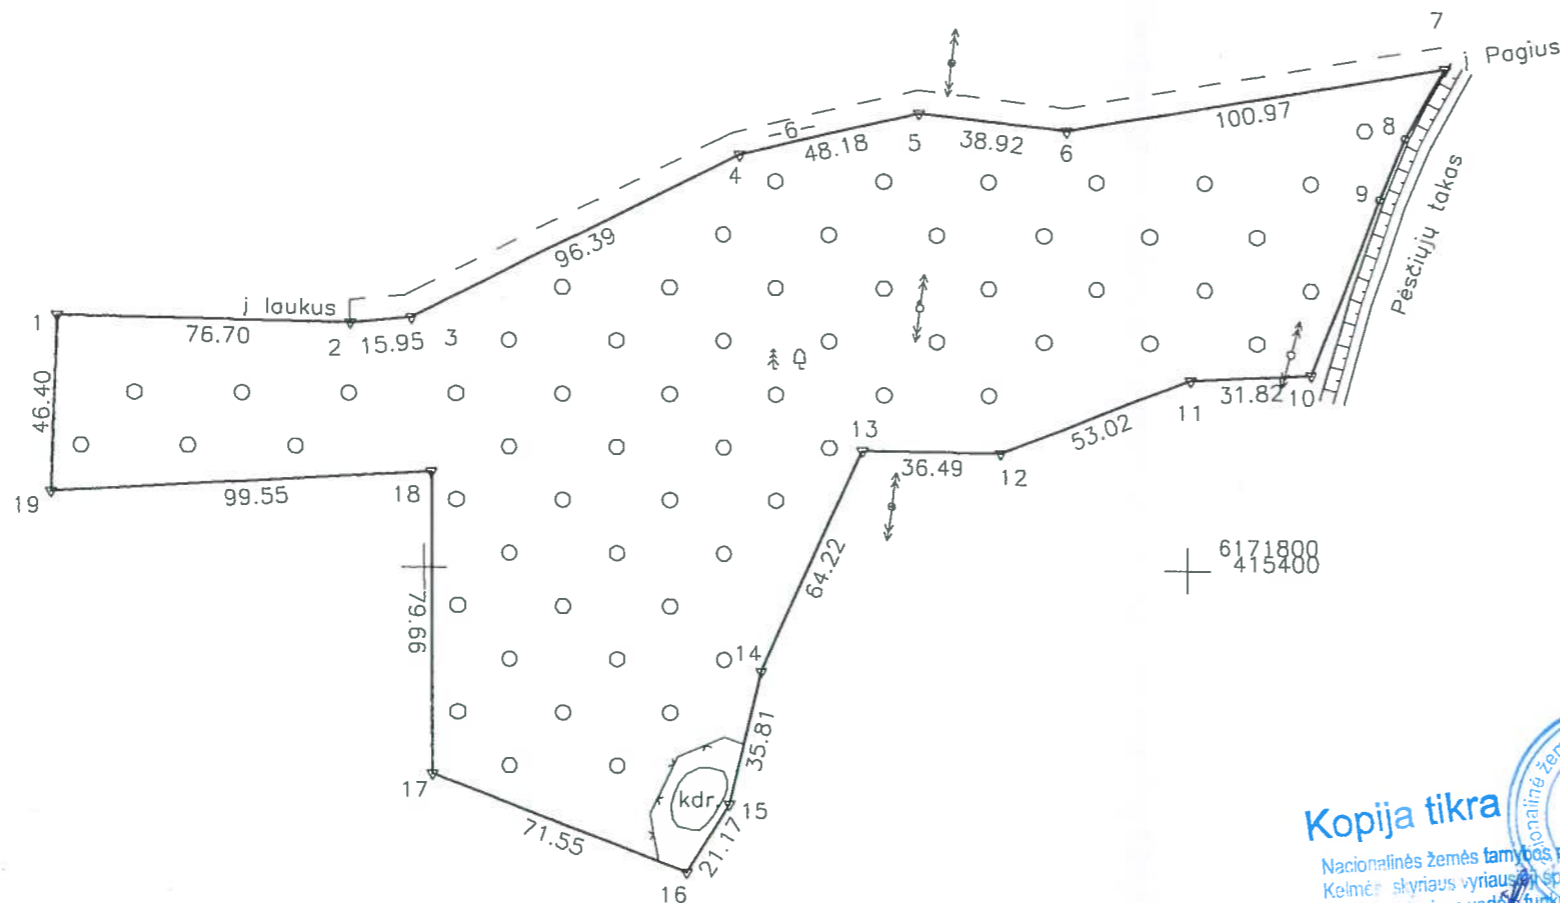

Kadastras:	vieta	Petrališkės	blokas	sklypas
Zemės sklypo kadastras Nr.		5 4 5 8	0 0 0 3	0050

Gatvė, namo Nr.	Skl. Nr. 774-8
Kaimas (miestelis)	Pajūris
Seniūnija	Krazių
Miestas (rajonas)	Kelmės
Apskritis	Šiaulių

Gretimybė	Gretimoms žemės sklypo kadastras Nr.	Pastabos
1-2	5458/0003:0182	
2-7		vietinės reikšmės kelias
7-10		pėsčiųjų takas
10-14	5458/0003:0147	
14-17	5458/0003:0246	
17-19	5458/0003:0148	
19-1		Skl. Nr. 722-10

**SUDERINTA**  
 VI Tytuvėnų miškų urėdijai  
 miškų urėdas

**SUDERINTA**  
 2013-05-22

**SUDERINTA**  
 2013-05-22

**SUDERINTA**  
 2013-05-22

Su paženklinomis vietovėje žemės sklypo ribomis, aprašytomis ... 2013 ... m. ... mėn. 20. d. žemės sklypo paženklinimo-parodymo akte, ir nustatytu plotu sutinku:  
 Žemės savininkas (naudotojas):  
 Nacionalinė žemės tarnyba prie ŽŪM  
 (vardas, pavardė) Danutė Puidokienė (parašas) 2013-06-28 (data)

Su pastaba:  
 Sklypas ribojami su URK plotu. Staiš

**Kopija tikra**  
 Nacionalinė žemės tarnyba prie ŽŪM  
 Kelmės skyriaus vyriausioji specialistė,  
 atliekanti skyriaus vedėjo funkcijas  
 Danutė Puidokienė  
 2017-10-10

Nacionalinė žemės tarnyba prie Žemės ūkio ministerijos  
 Kelmės ... skyrius  
 Patikrino: vyresn. specialistas Stasys Kaupys 2013-06-28  
 Suderino: Nacionalinės žemės tarnybos prie ŽŪM Kelmės skyriaus vyriausioji specialistė, atliekanti skyriaus vedėjo funkcijas Danutė Puidokienė 2013-06-28  
 Danutė Puidokienė

## UAB "Šiaulių hidroprojektas"

LICENCIJOS NR. G-826-(176) IŠDUOTA 2008 10 02

Pareigos	Parašas	Vardas, pavardė	Data
Direktorius	[Signature]	K. Tamulionis	2013.05
Vyr. inžinierius	[Signature]	A. Adomaitis	2013.05
Grupės vadovas	[Signature]	J. Salževičius	2013.05
Matininkas	[Signature]	P. Sukys	2013.05

**SUTARTINIAI ŽENKLAI :**  
 ▽ žemės sklypo pastovūs riboženkliai  
 ○ žemės sklypo laikini riboženkliai

**ZEMĖS SKLYPO RIBOS PAŽYMĖTOS KADASTRO ŽEMĖLAPYJE**  
 2013-05-22 (data)  
 VI Registrų centro Šiaulių skyriaus inžinierė operatorė  
 Ina Karkienė  
 (pareigos) (parašas) (vardas, pavardė)

2013 m. 06 mėn. 06 d.

