



Žemės sklypo išdėstymo schema

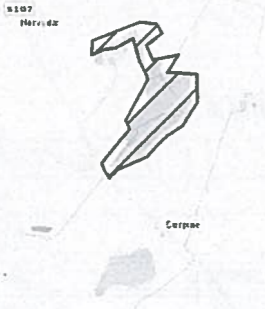

ŽEMĖS SKLYPO PLANAS M 1:2000

Sklypo plotas 43612 m²

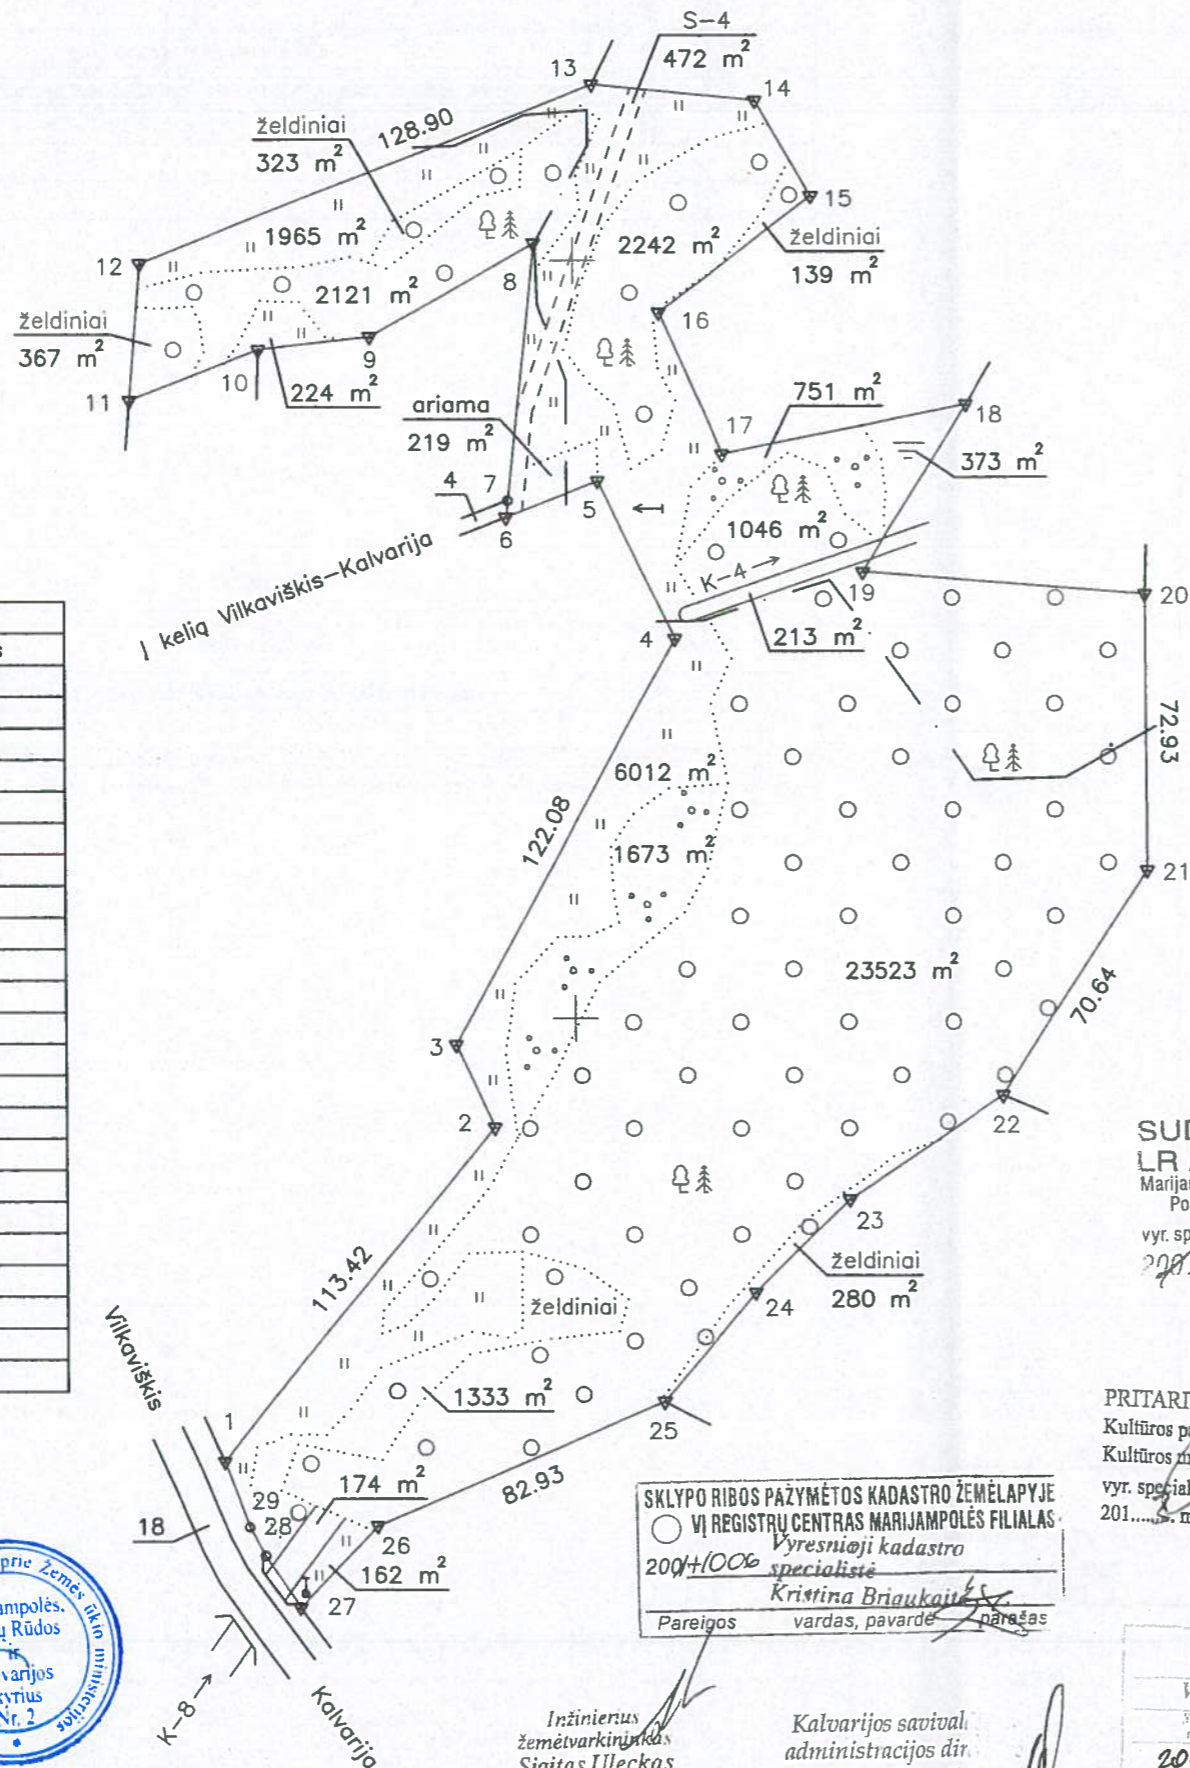

6037000
443000



Linijų anotacijų lentelė

Gretimybė	Atstumas
2-3	24.00
4-5	46.34
5-6	26.38
6-7	4.50
7-8	68.32
8-9	49.70
9-10	29.20
10-11	37.16
11-12	36.22
13-14	42.88
14-15	29.11
15-16	50.19
16-17	40.85
17-18	65.76
18-19	52.44
19-20	76.00
22-23	49.90
23-24	34.63
24-25	37.33
26-27	29.53
27-28	16.41
28-29	8.69
29-1	18.41

Kadastro:	vietovė	Tarprubežiu	blokas	sklypas
Žemės sklypo kadastro Nr.		5 1 8 4 0 0 0 1	195	

Gatvė, namo Nr.	Skł.proj.Nr.281-14
Kaimas (miestelis)	Vilkabalių
Senūnija	Kalvarijos
Miestas (rajonas)	Kalvarijos
Apekritys	Marijampolės

Gretimybė	Gretimo žemės sklypo kadastro Nr.	Pastabos
1-...-6	5184/0001:0053	
8 - 7		Bendro naudojimo kelias 4m
7-...-10	5184/0001:0117	
10 - 11	5184/0001:0118	
11-...-13	5184/0001:0029	
13-...-18		LVŽ
18-...-20	5184/0001:0034	
20-...-22	5184/0001:0010	
22-...-25	5184/0001:0033	
25-...-27	5184/0001:0157	
27-...-1		Kelias Nr. 5107 Vilkaviškis-Kalvarija

SUDERINTA
LR APLINKOS MINISTERIJA
Marijampolės regione aplinkos apsaugos departamentas
Poveikio aplinkai vertinimo ir normatyvų skyriaus
vyr. specialistas: **ROBERTAS SLAVICKAS**
2013-05-24 Nr. 05-32002

PRITARIU
Kultūros paveldo departamento prie
Kultūros ministerijos Marijampolės teritorinio padalinio
vyr. specialistė **Nijolė Kryžanauskienė**
2013-05-24 m. 18 d.

Su paženkintomis vietovėje žemės sklypo ribomis, aprašytomis 2013 m. gegužės mėn. 08 d. žemės sklypo paženklinimo-parodymo akte, ir nustatytu plotu sutinku:
Žemės savininkas (naudotojas):

Lietuvos Respublika
(vardas, pavardė) **Justina Slančiauskienė** (parašas) 2013-05-09
Marijampolės, Kazlų Rūdos ir Kalvarijos skyriaus vedėja

Patikrinu: vyr. specialistė **Regina Slančiauskienė** (parašas) 2013-08-06
Suderinu: vedėjas **Rolandas Andzėlis** (parašas) 2013-08-09
Nacionalinės žemės tarnybos prie Žemės ūkio ministerijos
Marijampolės, Kazlų Rūdos ir Kalvarijos skyrius

Patikrinu: vyr. specialistė **Regina Slančiauskienė** (parašas) 2013-08-06
Suderinu: vedėjas **Rolandas Andzėlis** (parašas) 2013-08-09
Nacionalinės žemės tarnybos prie Žemės ūkio ministerijos
Marijampolės, Kazlų Rūdos ir Kalvarijos skyrius

SKLYPO RIBOS PAŽYMĖTOS KADASTRO ŽEMĖLAPYJE
VĮ REGISTRŲ CENTRAS MARIJAMPOLĖS FILIALAS
2004/1006
Vyr. specialistė **Kristina Briaukaitė**
Pareigos vardas, pavardė parašas

Inžinierius žemėtvarkininkas **Sigitas Uleckas**
2013-07-17
Kalvarijos savival. administracijos dir. **Vilija Remeik**

SUDERINTA
Vyr. specialistė **Kristina Briaukaitė**
2013 05 24

Kopija tikra

Marijampolės, Kazlų Rūdos ir Kalvarijos skyriaus vyriausioji specialistė **Loreta Krupavičienė**



ARVIMEDA UAB " ARVIMEDA "
LICENCIJOS NR.G-624-(944) IŠDUOTA 2008.07.03
Pareigos Parašas Vardas, pavardė Data
Proj.vadovas **Nomeda Vilčinskaitė** 2013 05 16
Matininkas **Arvydas Mačiulskas** 2013 05 16