


ŽEMĖS SKLYPO PLANAS M 1:2000

Sklypo plotas 19033 m²

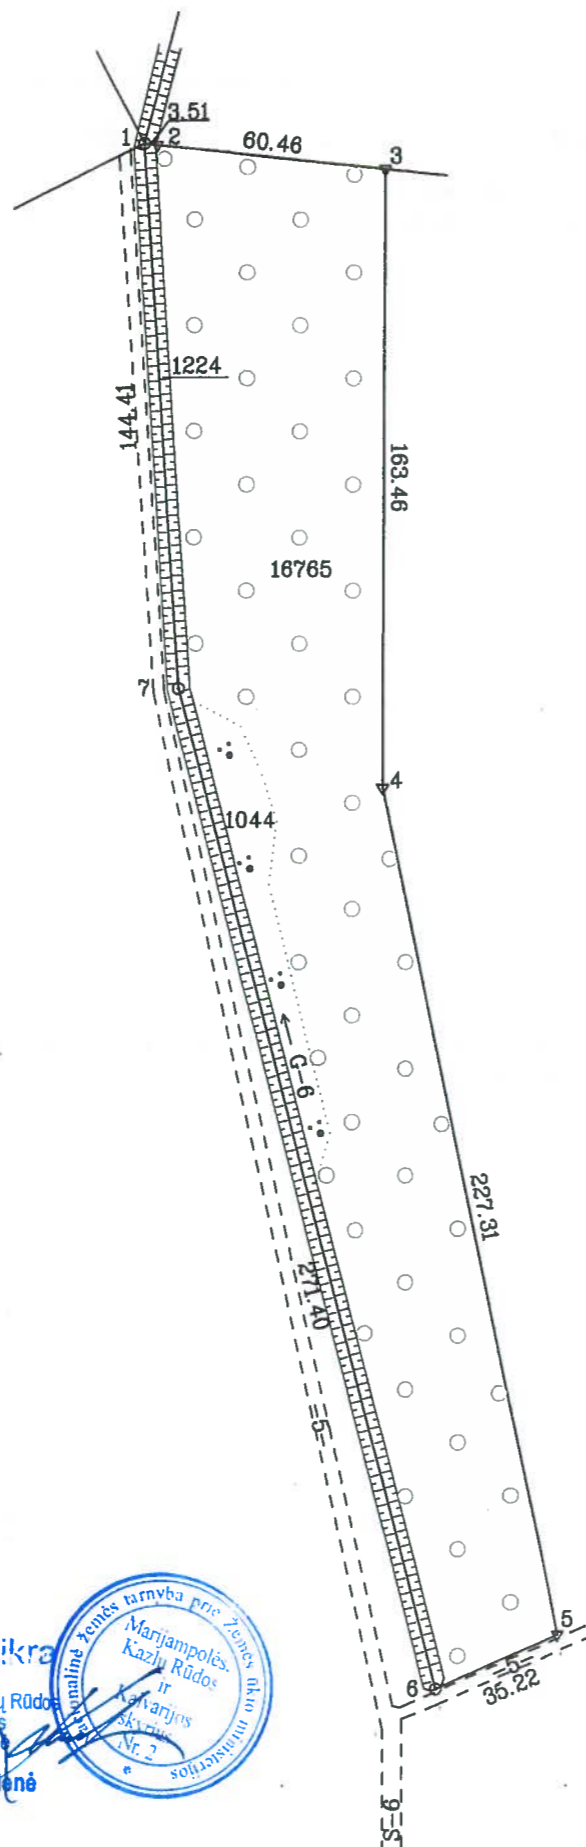

Kadastro:	vietovė	Igliaukos	blokas	sklypas
	Žemės sklypo	kadastro Nr.	5 1 3 2 0 0 0 3	208

Gatvė, namo Nr.	Projektinis skl. Nr. 490
Kaimas (miestelis)	Pavasakės
Seniūnija	Igliaukos
Savivaldybė	Marijampolės
Apskritis	Marijampolės

Gretimybė	Gretimo žemės sklypo kadastro Nr.	Pastabos
1-2-3		Projektinis skl. Nr 470-9
3-4-5		Juridiškai neįteisinta žemė
5-6		5 m pločio kelias
6-7-1		5 m pločio kelias

SUDERINTA *[Signature]*
 LR APLINKOS MINISTERIJOS
 Marijampolės regiono aplinkos apsaugos departamentas
 Poveikio aplinkai vertinimo ir normatyvų skyrius
 vedėjas Česlovas VYZAS
 2012 m. 06 mėn. 13 d. Nr. 05-159/01

Administracijos direktorius
[Signature]
 METAS RAŽINSKAS

Suderinta: *[Signature]*
 Kultūros paveldo departamento prie
 Kultūros ministerijos Marijampolės teritorinio
 padalinio vedėjas Algis Milius
 2012 m. 06 mėn. 13 d.

Su paženklintomis vietovėje žemės sklypo ribomis, aprašytomis 2012 m. kovo mėn 22 d. žemės sklypo paženklavimo- parodymo akte, ir nustatytu plotu sutinku:
 Žemės savininkas (naudotojas):

Lietuvos Respublikos Nacionalinės žemės tarnybos prie ŽŪM
 Marijampolės, Kazlų Rūdos ir Kalvarijos skyriaus vedėja
 (vardas, pavardė) *[Signature]* (parašas) (data) 2012-07-09
 Irena Kneizevičienė

SKLYPO RIBOS PAŽYMĖTOS KADASTRO ŽEMĖLAPYJE
 VI REGISTŲ CENTRAS MARIJAMPOLĖS FILIALAS
 200 *[Signature]* 2013-01-17
 Pareigos (vardas, pavardė) parašas

Suderinta: *[Signature]*
 2012. 06. 13. *[Signature]*
 Marijampolės miškų urėdijos
 miškų urėdas
 Kestutis Bielskus

Nacionalinės žemės tarnybos prie žemės ūkio ministerijos
 Marijampolės, Kazlų Rūdos ir Kalvarijos skyrius
 Patikrino: VYR. SDEC *[Signature]* A. SICHICKAS
 Suderino: Vedėja *[Signature]* (parašas) (parašas) (data) 2012-07-09
 Nacionalinės žemės tarnybos prie ŽŪM
 Marijampolės, Kazlų Rūdos ir Kalvarijos skyriaus vedėja pavaduojantis
 Rolandas Anželis

A. Margevičienės įmonė
 Matininko kvalifikacijos pažymėjimas NR.2M-M-274 Išduotas 2008-06-11

Pareigos	Vardas, pavardė	Parašas	Data
Matininkė	A. Margevičienė	<i>[Signature]</i>	2012-05-28

Kopija tikra
 Marijampolės, Kazlų Rūdos ir Kalvarijos skyriaus
 vyriausioji specialistė
 Loreta Krupavičienė

- SUTARTINIAI ŽENKLAI :
- ▼ Žemės sklypo pastovūs riboženkliai
 - Sklypo ribų posūkio taškai