



Žemės sklypo išdėstymo schema

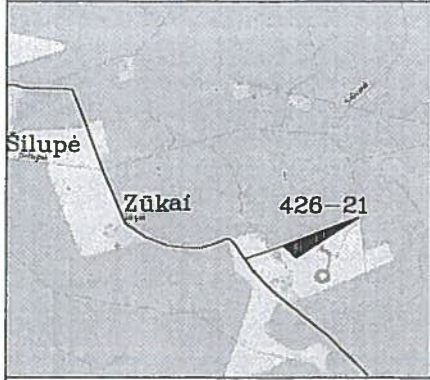

# ŽEMĖS SKLYPO PLANAS M 1:1000

Sklypo plotas 4680 m<sup>2</sup>

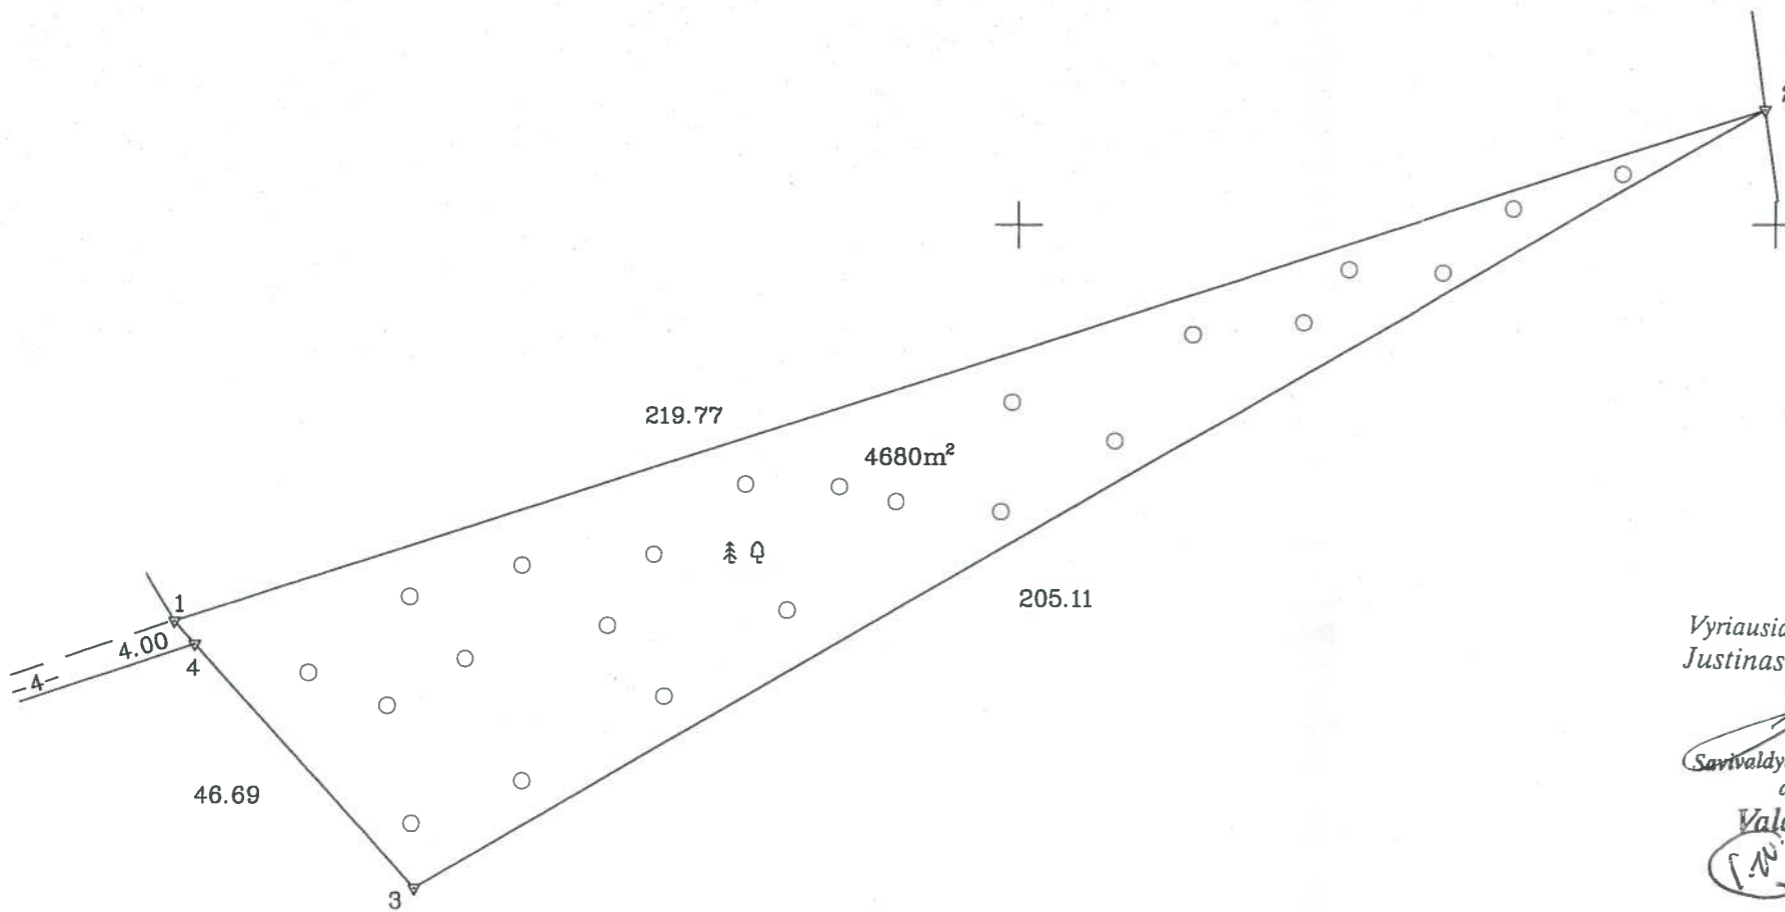

Vyriausiasis miškininkas  
**Justinas Urbanavičius**

Savivaldybės administracijos  
direktorius  
**Valdas Kazlas**

6080500  
459700

PRITARAU  
Kauno apskrities paveldo departamento prie  
Kultūros ministerijos Marijampolės teritorinio padalinio  
vyriausioji specialistė  
**Nijolė Kryžanaušienė**  
2013 m. 05 mėn. 31 d.

**Kopija tikra**

Marijampolės, Kazlų Rūdos  
ir Kalvarijos skyriaus  
vyriausioji specialistė  
**Loreta Krupavičienė**



Vyresnioji kadastro  
specialistė  
**Kristina Briaukaitė**  
2013 05 08



Kadastras:	vietovė	Jankų	blokas	sklypas
Žemės sklypo kadastro Nr.		8 4 4 8 0 0 0 2		43

Gatvė, namo Nr.	Skł.Nr. 426-21
Kaimas (miestelis)	Zūkų
Seniūnija	Jankų
Miestas (savivaldybė)	Kazlų Rūdos
Apskritis	Marijampolės

Gretimybė	Gretimo žemės sklypo kadastro Nr.	Pastabos
1-2	8448/0002:11	
2-3-4	8448/0002:209	
4-1	-	Jankų sen. (kelias)

SKLYPO RIBOS PAŽYMĖTOS KADASTRO ŽEMĖLAPYJE  
VI REGISTRU CENTRAS MARIJAMPOLĖS FILIALAS  
20130926 Vyresnioji kadastro  
specialistė  
**Kristina Briaukaitė**  
Pareigos vardas, pavardė

SUDERINTA  
LR APLINKOS MINISTERIJOS  
Marijampolės regiono aplinkos apsaugos departamento  
Poveikio aplinkai vertinimo ir normatyvų skyriaus  
vedėjas **VYZAS**  
2013 m. 05 mėn. 27 d. Nr. 05-222/03

Su paženklintomis vietovėje žemės sklypo ribomis, aprašytais . . . 2013 . . . m.  
. . . 03 . . . mėn. 23 d. žemės sklypo paženklinimo-parodymo akte, ir nustatytu plotu sutinku:  
žemės savininkas (naudotojas):

Lietuvos Respublika . . . . .  
(vardas, pavardė) . . . . .  
2013-08-19

Nacionalinės žemės tarnybos prie Žemės ūkio ministerijos  
Marijampolės, Kazlų Rūdos ir Kalvarijos skyrius  
Patikrino: **Regina Slančiauskienė**  
Suderino: **Rolandas Andzelis**  
(pareigos) (parašas) (vardas, pavardė)  
2013-08-13  
2013-08-14  
A.V.

Pareigos	Parašas	Vardas, pavardė	Data
Sk. viršininkas	<b>Antanas Bacevičius</b>	Antanas Bacevičius Matininko kvalif. pažym. 2008-05-07 Nr. 2M-N-99	2013 04 18
Specialistas	<b>Julius Zemaitis</b>	Julius Zemaitis	2013 04 18

A.V.