


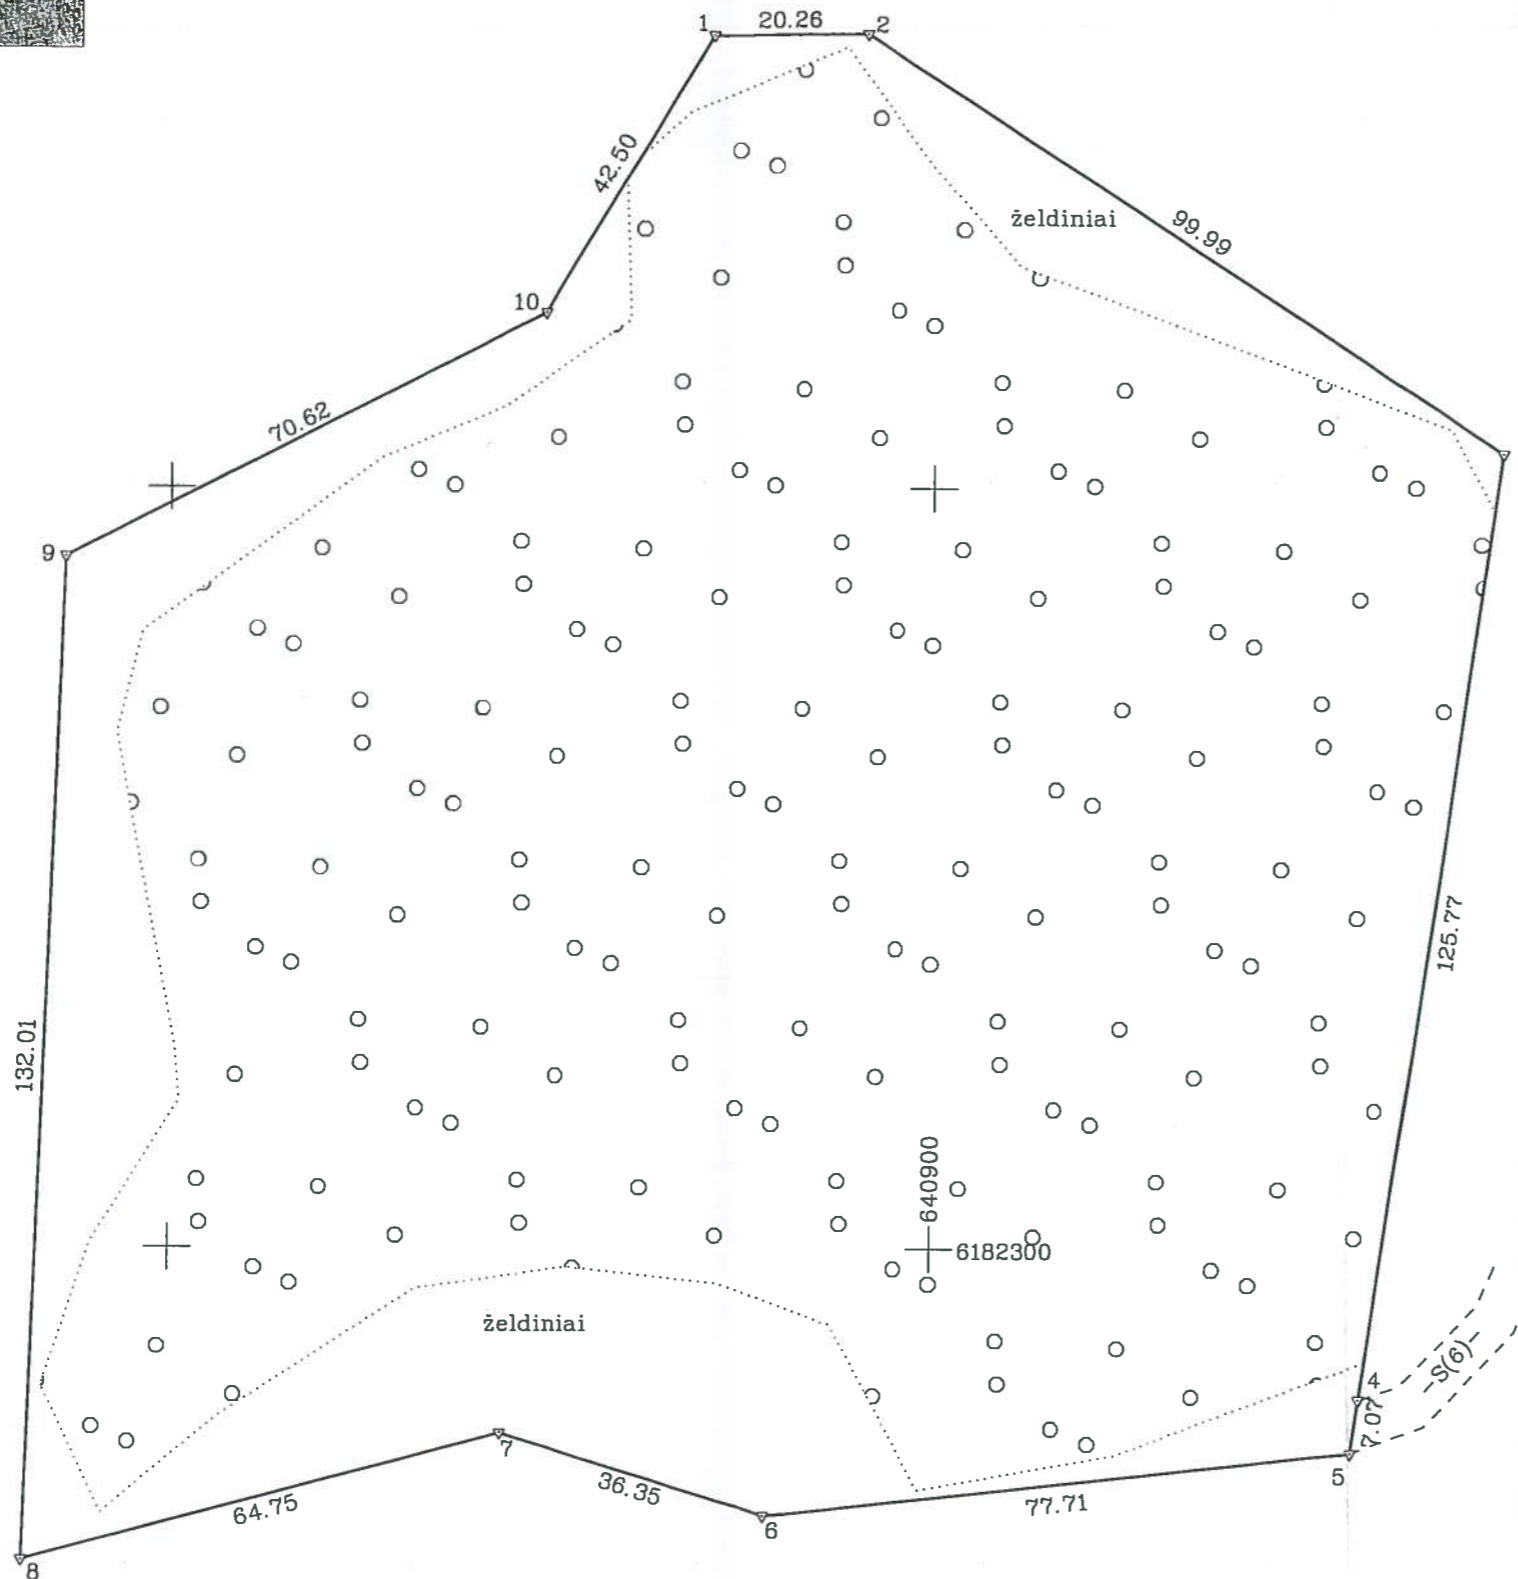

ŽEMĖS SKLYPO PLANAS M 1:1000

Sklypo plotas 28922 m²



Kopija

Kadastro:	vietovė	Dimitriškių				blokas				sklypas			
Žemės sklypo kadastro numeris		4	3	2	0	0	0	0	0	2	3	2	4

Gatvė, namo Nr.	proj. skl. Nr. 85
Kaimas (miestelis)	Jauneikių k.
Seniūnija	Zarasų
Miestas (rajonas)	Zarasų r.
Apskritis	Utenos

Gretimybė	Gretimo žemės sklypo kadastro Nr.	Pastabos
1-10-1	4320/0002:0280	atlikti kadastriniai matavimai

Kopija tikra



SKLYPO RIBOS PAŽYMETOS
KADASTRO ŽEMĖLAPYJE
VĮ REGISTRŲ CENTRO UTENOS FILIALAS

Vyresnioji kadastro specialistė..... Jurga Vasiljevičienė
2013 m. 10 11 d.

Su paženklintomis vietovėse žemės sklypo ribomis, aprašytomis 2013 m. lapkričio mėn. 6 d. žemės sklypo paženklavimo-parodymo akte, ir nustatytu plotu sutinku: Žemės savininkas (naudotojas):

LIETUVOS RESPUBLIKA (parašas) (data)

Nacionalinės žemės tarnybos prie ŽŪM
Zarasų skyriaus
Vilniaus miesto savivaldybės administracijos
Vilniaus miesto savivaldybės teritorijos planavimo skyriaus
Nerijus Seikis
2013-11-29
A.V.

VŽF Valstybės įmonė Valstybės žemės fondas
Utenos žemėtvarkos ir geodezijos skyrius
Konstitucijos pr. 23 korpusas A Vilnius.
Tel. 8 (5) 262 16 72
Įmonės kodas 120093212

Pareigos	Parašas	Vardas, pavardė	Data
grupės vadovas	<i>[Signature]</i>	Egidijus Sanvaitis	2013.11.06
specialistė	<i>[Signature]</i>	Gitana Vakalaitė	2013.11.08

