


Žemės sklypo išdėstymo schema

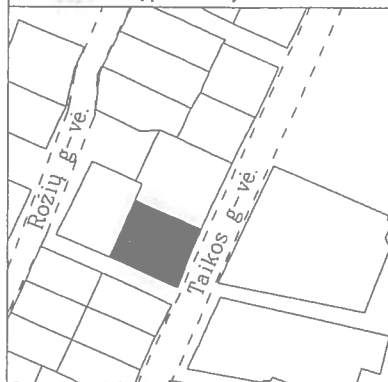

# ŽEMĖS SKLYPO PLANAS M 1:500


Sklypo plotas 2146 m<sup>2</sup>

KOPIJA

Kadastro:	vielovė	Pakruojis	blokas	sklypas
	Žemės sklypo	kadastro Nr.	6 5 5 3 0 0 0 2	202

Galvė, namo Nr.	Taikos g-vė. Nr.35A
Kaimas (miestelis)	
Seniūnija	Pakruojis
Miestas (rajonas)	Pakruojis
Apskritis	Šiauliai

Gretimybė	Gretimoms žemės sklypo kadastro Nr.	Pastabos
1-2		Taikos g-vė
2-3		VŽ
3-4	655300020213	geodeziškai matuotas
4-1	655300020227	geodeziškai matuotas

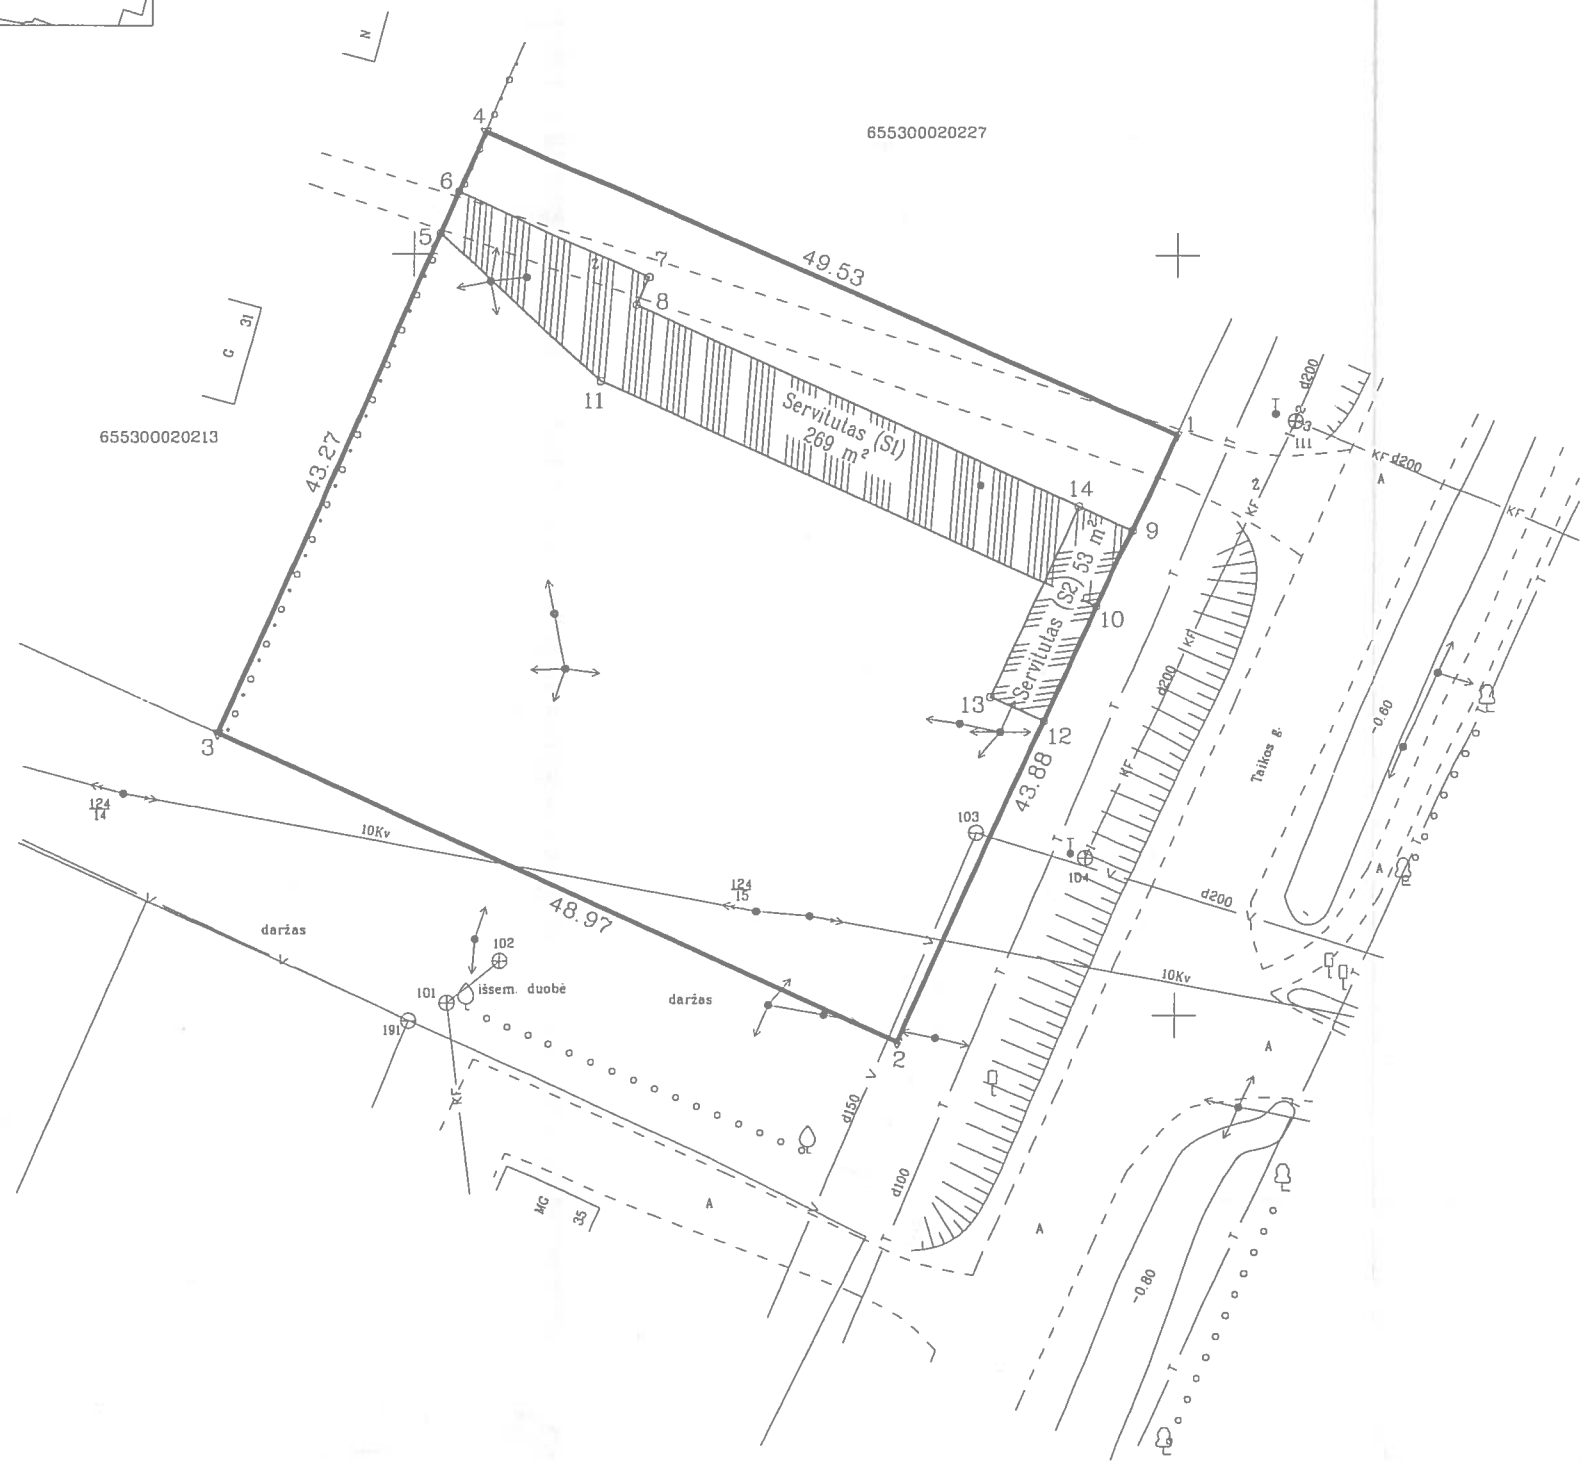

SUDERINTA  
 Pakruojis rajono savivaldybės administracijos  
 Viešinio ūkio ir statybos skyriaus vyriausiasis architektas  
 ARTŪRAS ŠUKYS  
 2009 m. 11 mėn. 06 d.

Su paženklintomis vietovėse žemės sklypo ribomis, aprašytomis 2009 m. spalio mėn. 14 d. žemės sklypo paženklinimo-parodymo akte, ir nustatytu plotu sulinku žemės savininkas (naudotojas) Pakruojis rajono savivaldybė (vardas, pavardė) (parašas) (data)

Šiauliai apskrities viršininko administracijos žemės ūkio departamentu  
 Pakruojis miesto (rajon) žemėtvarkos skyrius  
 Patikrino: B. Vaitekavičius (vardas, pavardė)  
 Suderino: (parašas) (pareigos) (parašas)

UAB "Imposta"  
 LICENCIJOS NRG-1101-(1071) 2009.07.30

Pareigos	Parašas	Vardas, pavardė	Data
Inžinierius	(parašas)	A. Ciukna	2009

UAB "Imposta" (Stamp)

KOPIJA  
 Tikra  
 (Handwritten signature)