




ŽEMĖS SKLYPO PLANAS M 1:1000  
 Sklypo plotas 13776 m<sup>2</sup>  
 Skl. proj. Nr. 158

Kopija

Kadastro:	vietovė	Šaulių	blokas	sklypas
Žemės sklypo kadastrinis numeris		4 3 6 0 0 0 0 4		131

Gatvė, namo Nr.	
Kaimas (miestelis)	Jakštiškių I k.
Seniūnija	Zarasų
Miestas (rajonas)	Zarasų raj.
Apskritis	Utenos

Gretimybė	Gretimo žemės sklypo kadastro Nr.	Pastabos
1-6	4360/0004:0062	
6-7-1	4360/0004:0005	

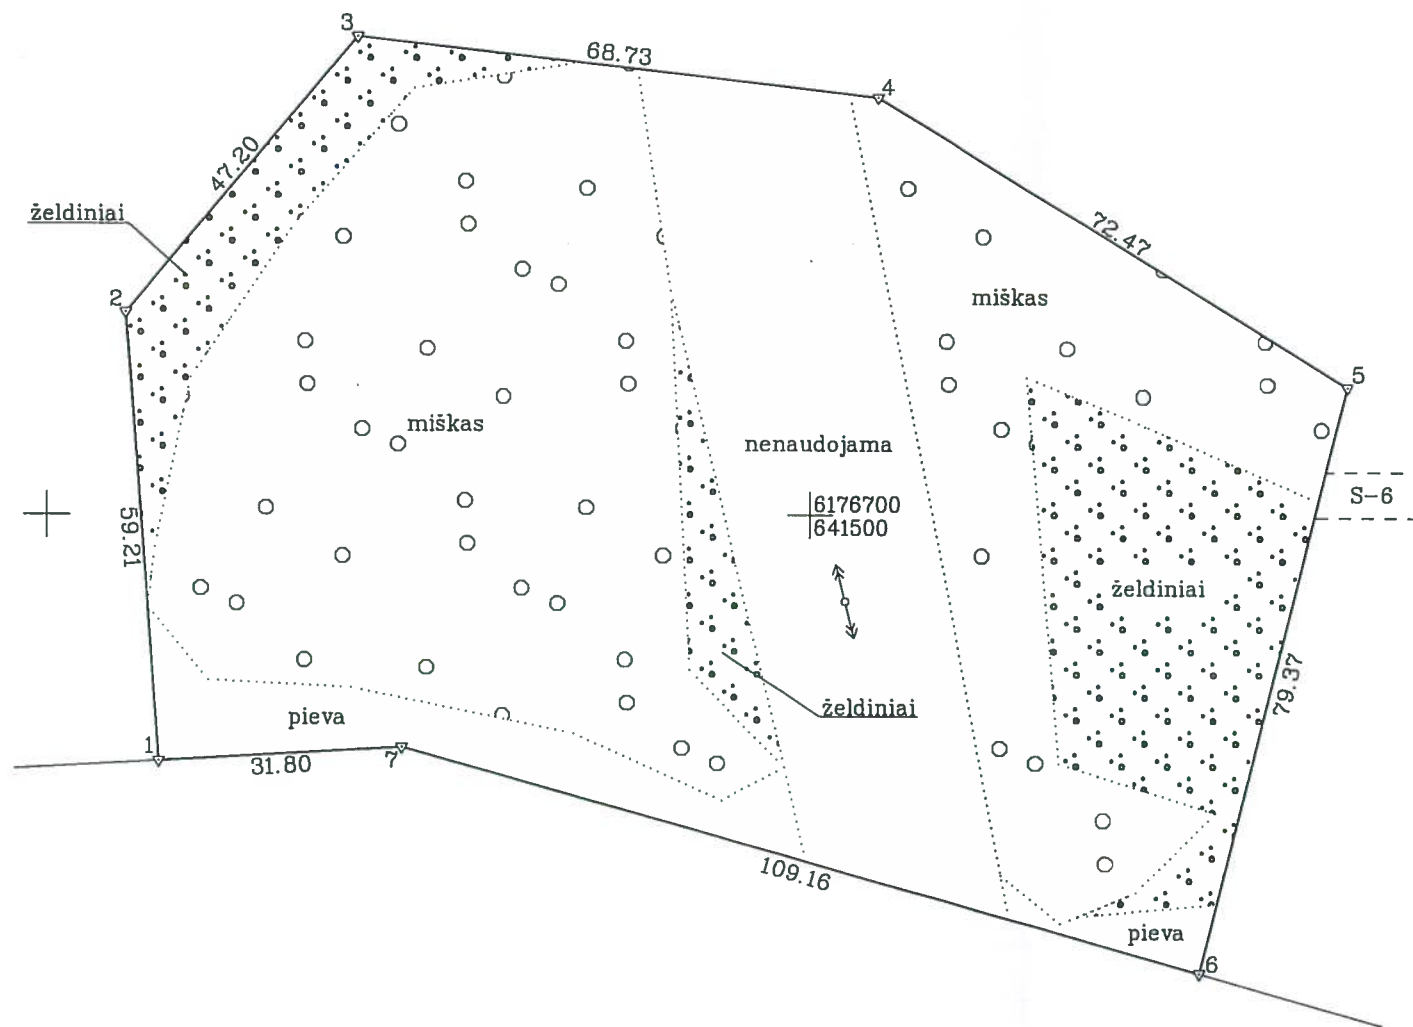


Kopija tikra

Nacionalinės žemės tarnybos prie ŽŪM  
 Zarasų skyriaus  
 vedėja

Vida Kavaliauskienė

2017-10-26

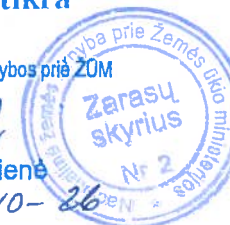

SKLYPO RIBŲ PAŽYMĖTOS  
 KADASTRO ŽEMĖLAPYJE  
 VI REGISTRŲ CENTRO UTENOS FILIALAS  
 Vyresnioji kadastro specialistė Jurga Vasiljeviienė  
 2013 m. 10 m. 28 d.

Su paženklintomis vietovėje žemės sklypo ribomis, aprašytomis . . . 2013 . . . m.  
 . . . balandžio mėn. 29 d. žemės sklypo paženklavimo-parodymo akte, ir nustatytu plotu sutinku  
 Žemės savininkas (naudotojas):

Lietuvos Respublika, . . . . . (parašas) (data)

Nacionalinės žemės tarnybos prie ŽŪM  
 Zarasų skyriaus  
 vyriausiasis specialistas  
 Nerijus Seikis  
 Vida Kavaliauskienė  
 2013-10-14



Valstybės įmonė Valstybės žemės fondas  
 Utenos žemėtvarkos skyrius  
 Konstitucijos pr. 23 korpusas A Vilnius.  
 Tel. 8 (5) 262 16 72  
 Įmonės kodas 120093212

Pareigos	Parašas	Vardas, pavardė	Data
Sk. virš. pav.	<i>Laža</i>	Danutė Zvikienė	2013.05.24
vyr. spec.	<i>Sim</i>	Simonas Sabaliauskas	2013.05.23

