


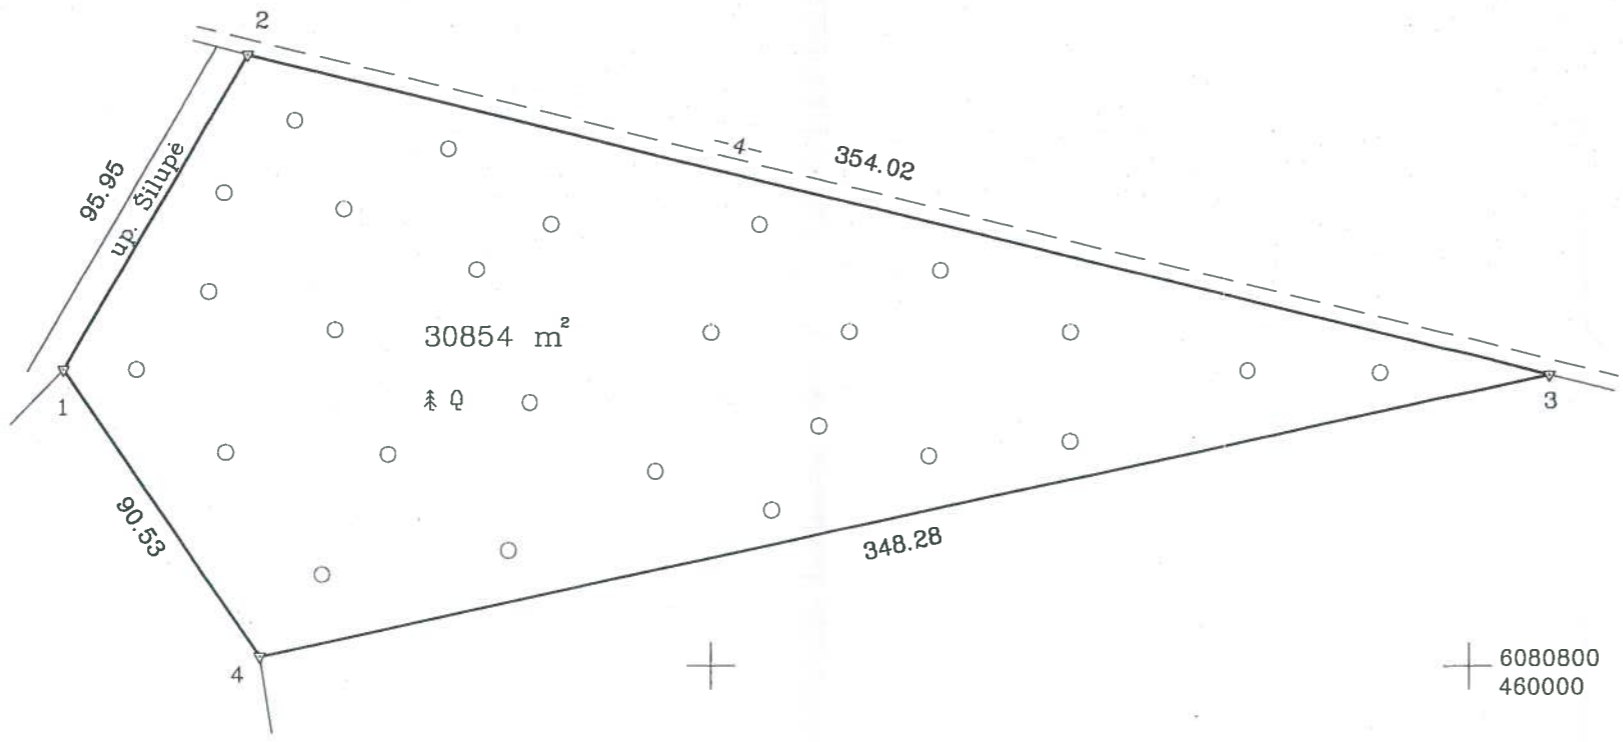

# ŽEMĖS SKLYPO PLANAS M 1:2000

Sklypo plotas 30854 m<sup>2</sup>



Kadastras:	vietovė	Jankai	blokas	sklypas
Žemės sklypo kadastro nr.			8 4 4 8 0 0 0 2	2 7

Gatvė, namo Nr.	Skł. Nr. 426-20
Kaimas (miestelis)	Zūku
Seniūnija	Jankų
Miestas (savivaldybė)	Kazlų Rūdos
Apskritis	Marijampolės

Gretimybė	Gretimo žemės sklypo kadastro Nr.	Pastabos
1-2	-	Valstybinė žemė
2-3	-	Jankų sen. (kelias)
3-4	8448/0002:208	
4-1	8448/0002:11	

REGISTRŲ CENTRAS MARIJAMPOLĖS FILIALAS  
2013 08 13  
Pareigos: vardas, pavardė: *[Signature]*

Savivaldybės administracijos  
direktorius  
**Valdas Kazlas**

SUDERINTA  
LR APLINKOS MINISTEIJOS  
Marijampolės regiono aplinkos apsaugos departam. anto  
Poveikio aplinkai vertinimo ir normatyvų skyriaus  
vedėjas Česlovas VYZAS  
2013 m. 05 mėn. 27 d. Nr. 05-222/03

Su paženkintomis vietovėje žemės sklypo ribomis, aprašytais . . . 2013 . . m. balandžio mėn. 02 d. žemės sklypo paženklinimo-parodymo akte, ir nustatytu plotu sutinku: žemės savininkas (naudotojas):

Lietuvos Respublika  
(vardas, pavardė) *[Signature]* (parašas) 2013-07-10 (data)

Nacionalinės žemės tarnybos prie ŽŪM  
Marijampolės, Kazlų Rūdos ir Kalvarijos  
sklypų vyriausioji tarnyba prie žemės ūkio ministro  
Marijampolės, Kazlų Rūdos ir Kalvarijos skyrius  
Patikrino: Algirdas Sinickas  
Suderino: *[Signature]*  
(pareigos) (parašas) (vardas, pavardė) (data) 2013-07-10

usiasis miškininkas  
as Urbanavičius

PRITARU  
Kultūros paveldo departamento prie  
Kultūros ministerijos Marijampolės teritorinio padalinio  
vyr. specialistė Nijolė Kryžanuskienė  
2013 m. 07 mėn. 31 d.

Vyresnioji kadastro  
specialistė  
Kristina Briukaitė  
2013 07 08

VŽF	Pareigos	Parašas	Vardas, pavardė	Data
	Sk. viršininkas	<i>[Signature]</i>	Antanas Bacevičius Matininko kvalif. pažym. 2008-05-07 Nr. 2M-M-99	2013 04 14
	Specialistas	<i>[Signature]</i>	Gailintas Raudonius	2013-04-14

A.V.