


ŽEMĖS SKLYPO PLANAS M 1:500

+ Sklypo plotas 1963 m² +

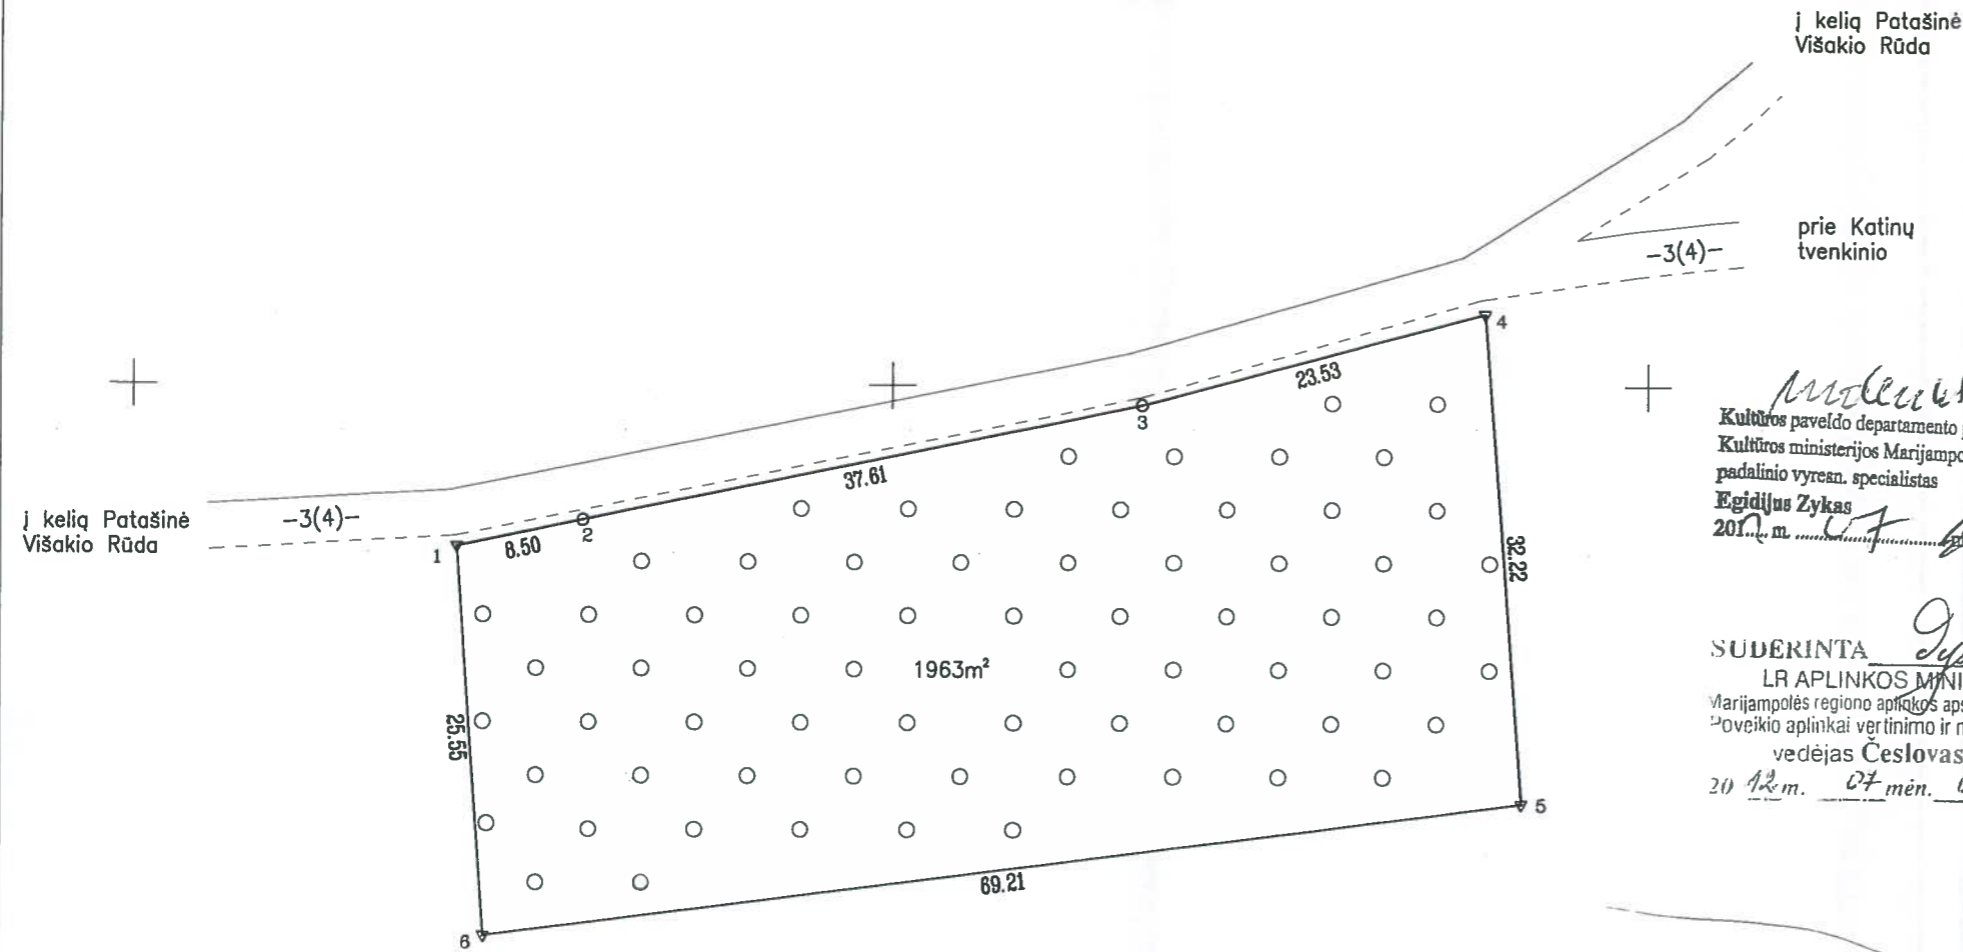

Kadastras:	vietovė	Katinų	blokas	sklypas
Žemės sklypo kadastro Nr.		8 4 5 1	0 0 0 3	140

Gatvė, namo Nr.	projektinis sklypo Nr. 421-5
Kaimas (miestelis)	Katinų
Seniūnija	Jankų
Savivaldybė	Kazlų Rūdos
Apskritis	Marijampolė

Gretimybė	Gretimo žemės sklypo kadastro Nr.	Pastabos
1-2-3-4		4m kelias
4-5-6-1		

Egidijus Zykas
Kultūros paveldo departamento prie Kultūros ministerijos Marijampolės teritorinio padalinio vyresn. specialistas
Egidijus Zykas
2012 m. 07 mėn. 09 d.


Česlovas Vyzas
SUDERINTA LR APLINKOS MINISTERIJOS Marijampolės regiono aplinkos apsaugos departamento "oveikio aplinkai vertinimo ir normatyvų skyriaus" vedėjas Česlovas VYZAS
2012 m. 07 mėn. 09 d. Nr. 02-2-0103

Sigitas Albertas Česnavičius
Miško ūrėdo pavaduotojas
Sigitas Albertas Česnavičius
Savivaldybės administracijos direktorius
Valdas Kazlas

Su paženklintomis vietovėje žemės sklypo ribomis, aprašytomis 2012 m. gegužės mėn. 03 d. žemės sklypo paženklinimo-parodymo akte, ir nustatytu plotu sutinku:
Žemės savininkas (naudotojas):
LIETUVOS RESPUBLIKA
(vardas, pavardė) ir Kalvarijos skyriaus vedėja
Irena Kneizevičiūtė
(parašas) (data) 2012

Nacionalinės žemės tarnybos prie žemės ūkio ministerijos
Marijampolės, Kazlų Rūdos, Kalvarijos skyrius
Patikrino: vyr. spec. A. SIMONA
Suderino: vedėja I. Kneizevičiūtė
(pareigos) (parašas) Nacionalinės žemės tarnybos prie ŽŪM Marijampolės, Kazlų Rūdos ir Kalvarijos skyriaus pavaduotojas Kalvarijos skyrius
Rolandas Andzėlis
A.V.

Kopija tikra
Marijampolės, Kazlų Rūdos ir Kalvarijos skyriaus vyriausioji specialistė
Loreta Krupavičiūtė

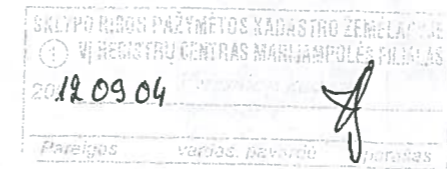

V.Į. Valstybinis miškotvarkos institutas
LICENCIJOS NR.G-804-(545) IŠDUOTA 2008.09.25

Pareigos	Parašas	Vardas, pavardė	Data
Grupės vadovė	<i>[Signature]</i>	O. Greičiūnienė	2012 06 19
matininkas	<i>[Signature]</i>	R. Ignatavičius	2012 06 19

A.V.

Pastaba: matavimai atlikti Leica RXI250X (193.219.10.2) LIPOS tinkle. Pristijungimo laikas 2012-05-03 15 val. 00 min.