


Žemės sklypo išdėstymo schema



ŽEMĖS SKLYPO PLANAS M 1:1000  
 Sklypo plotas 21568 m<sup>2</sup>  
 Skl. proj. Nr. 569

Rajoninis kelias Nr. 2414  
 Subačius – Raguvėle  
 -18(2)-

546000  
 6173400

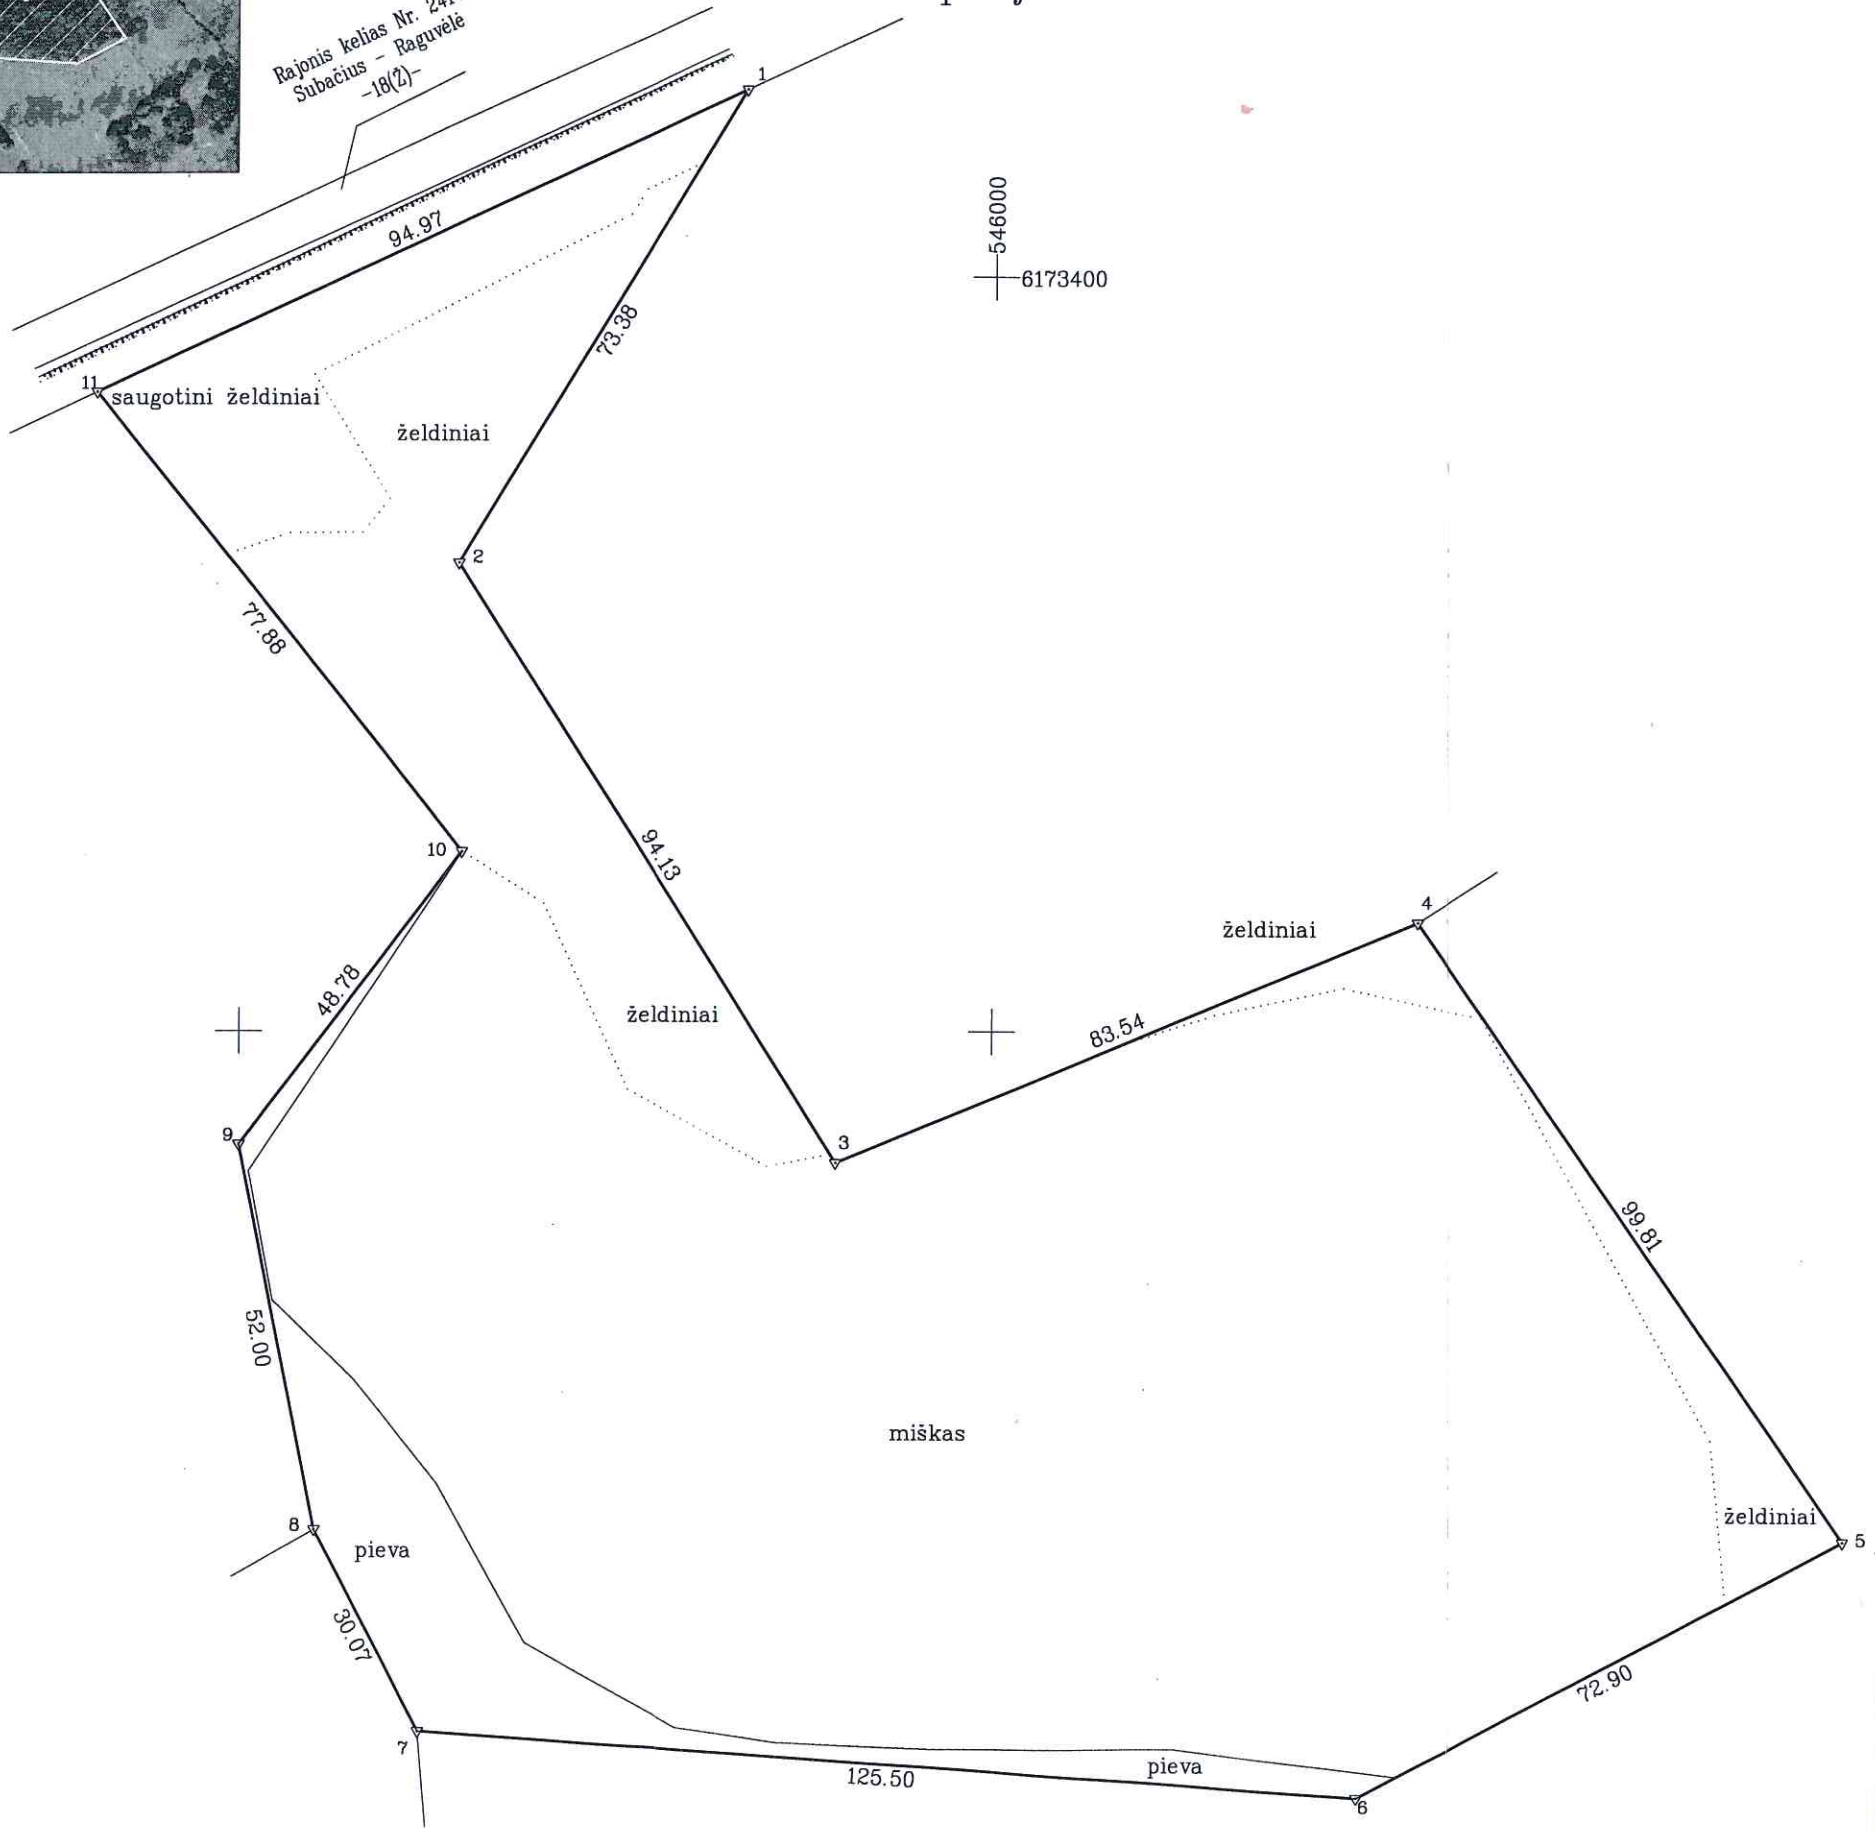

Kadastras:	vietovė	Surdegio	blokas	sklypas
	Žemės sklypo kadastro Nr:	3 4 6 8 0 0 0 3	1 1 0	

Gatvė, namo Nr.	
Kaimas (miestelis)	Ramanavos k.
Seniūnija	Troškūnų sen.
Miestas (rajonas)	Anykščių r.
Apskritis	Utenos apsk.

Gretimybė	Gretimio žemės sklypo kadastro Nr.	Pastabos
1-4	3468/0003:0069	G.Į.
4-7	3468/0003:0321	G.Į.
7-8		LŽF
8-11	3468/0003:0220	
11-1		Rajoninis kelias Nr. 2414

SUDERINTA 352-17  
 VĮ „Utenos regiono keliai“

20 17 m. 08-10 d.

Inžinierius-matavinkas  
 Aivaras Gečas



Su paženklinomis vietovėje žemės sklypo ribomis, aprašytais . . . 2017. . . m.  
 . . . mėn. 30. d. žemės sklypo paženklinimo–parodymo akte, ir nustatytu plotu sutinku:  
 Žemės savininkas (naudotojas):

Lietuvos Respublika . . . . . (parašas) . . . . . (data)

Nacionalinės žemės tarnybos prie Žemės ūkio ministerijos, Anykščių . . . . . skyrius  
 Patikrino: . . . . . Valdas Čenys  
 SUDERINTA: . . . . . Anykščių skyriaus . . . . . 2017-09-26  
 Večas (Vardas ir pavardė) (Parašas) (Data)  
 Dainius Petrauskas

Valstybės įmonė Valstybės žemės fondas Utenos žemėtvarkos ir geodezijos skyrius Konstitucijos pr. 23 – 401 (A korpusas) Vilnius Tel. 8 (5) 262 30 00 Įmonės kodas 120093212			
Pareigos	Parašas	Vardas, pavardė	Data
Gr. vadovas		Redas Kaulinis	2017-07-20
Vyr. specialistas		Evaldas Lukša	2017-07-20

