



Žemės sklypo išdėstymo schema

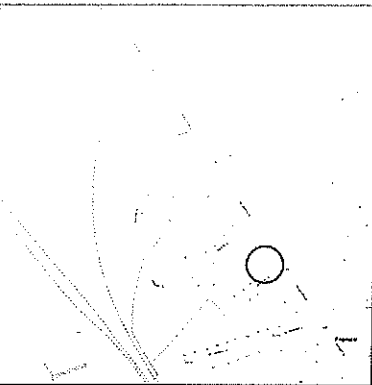

# ŽEMĖS SKLYPO PLANAS M 1:500

Sklypo plotas 1288 m<sup>2</sup>

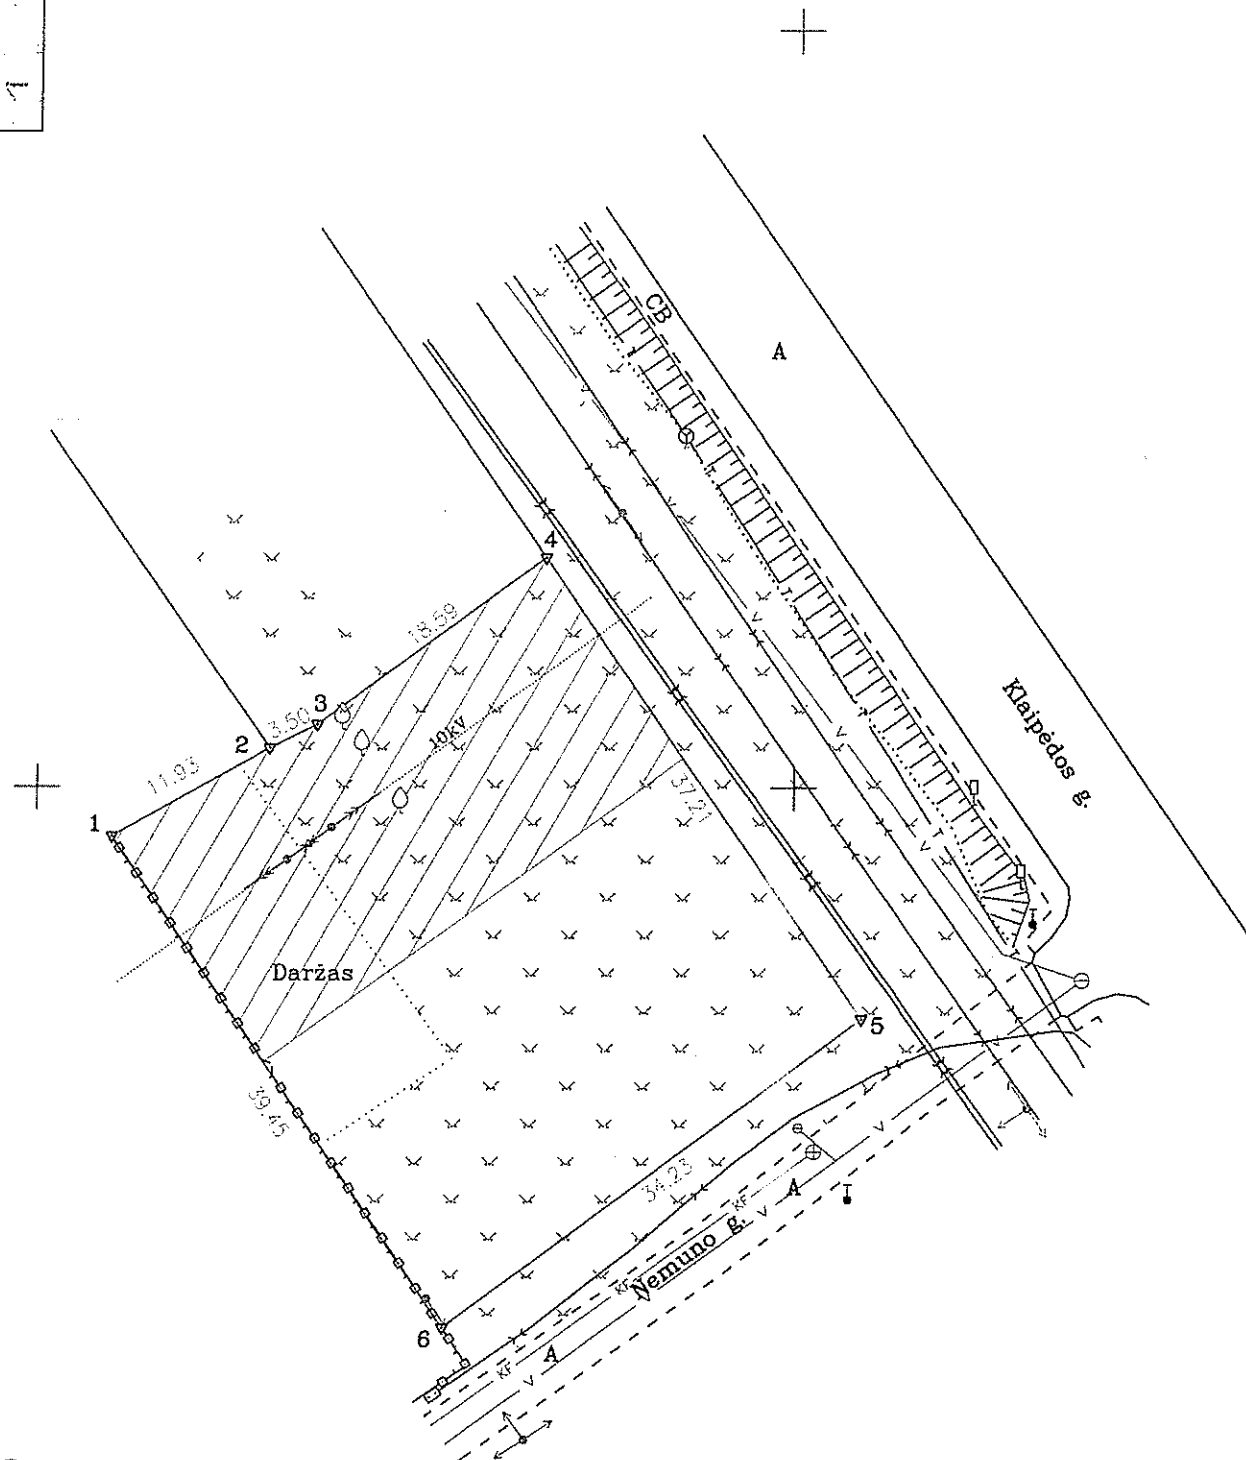

366350  
6113400

Kadastras:	vielovė	Pagėgių m.	blokas	sklypas
Žemės sklypo kadastro Nr.			8 8 3 7 0 0 0 3	12

Gatvė, namo Nr.	Nemuno g.
Kaimas (miestelis)	Pagėgių m.
Seniūnija	Pagėgių
Miestas (rajonas)	Pagėgių
Apskritis	Tauragės

Gretimybė	Gretimo žemės sklypo kadastro Nr.	Pastabos
1-2	883700030035	
2-3-4		detaliųjų planų suf. sklypas
4-5		un.Nr.4400-0915-4027
5-6		Nemuno g.
6-1	883700030042	

Su paženkintomis vietovėje žemės sklypo ribomis, aprašytais 2015 m. spalio mėn. 5 d. žemės sklypo paženklinimo-parodymo akte Nr.N-3, ir nustatytu plotu sutinku:

Žemės savininkas (naudotojas):

*Dainora Baryšienė*  
Dainora Baryšienė  
(vardas, pavardė)

*[Signature]*  
(parašas)

ŽEMĖS SKLYPO RIBOS  
PAŽYMĖTOS KADASTRO ŽEMĖLAPYJE  
2016 01 26  
VĮ Registrų centras Tauragės filialas

Kadastrų specialistas: *[Signature]* Dainora Baryšienė  
(pareigos) (vardas, pavardė)

Vyresnysis Nacionalinės žemės tarnybos prie Žemės ūkio ministerijos Tauragės ir Pagėgių skyrius

*Roma Kantminic*  
Patikrino: Roma Kantminic  
Suderino: skyriaus vedėjas R. Ažna  
(pareigos) (parašas) (vardas, pavardė)

2015 10 05  
A.V.

Jonas Andriejauskas  
Kvalifikacijos pažymėjimo Nr. 2M-M-1714, išdavimo data 2012-01-04

Pareigos	Parašas	Vardas, pavardė	Data
Matininkas	<i>[Signature]</i>	Jonas Andriejauskas	2015-10-05

A.V.