


Žemės sklypo išdėstymo schema



ŽEMĖS SKLYPO PLANAS M 1:500

Sklypo plotas 5000 m²

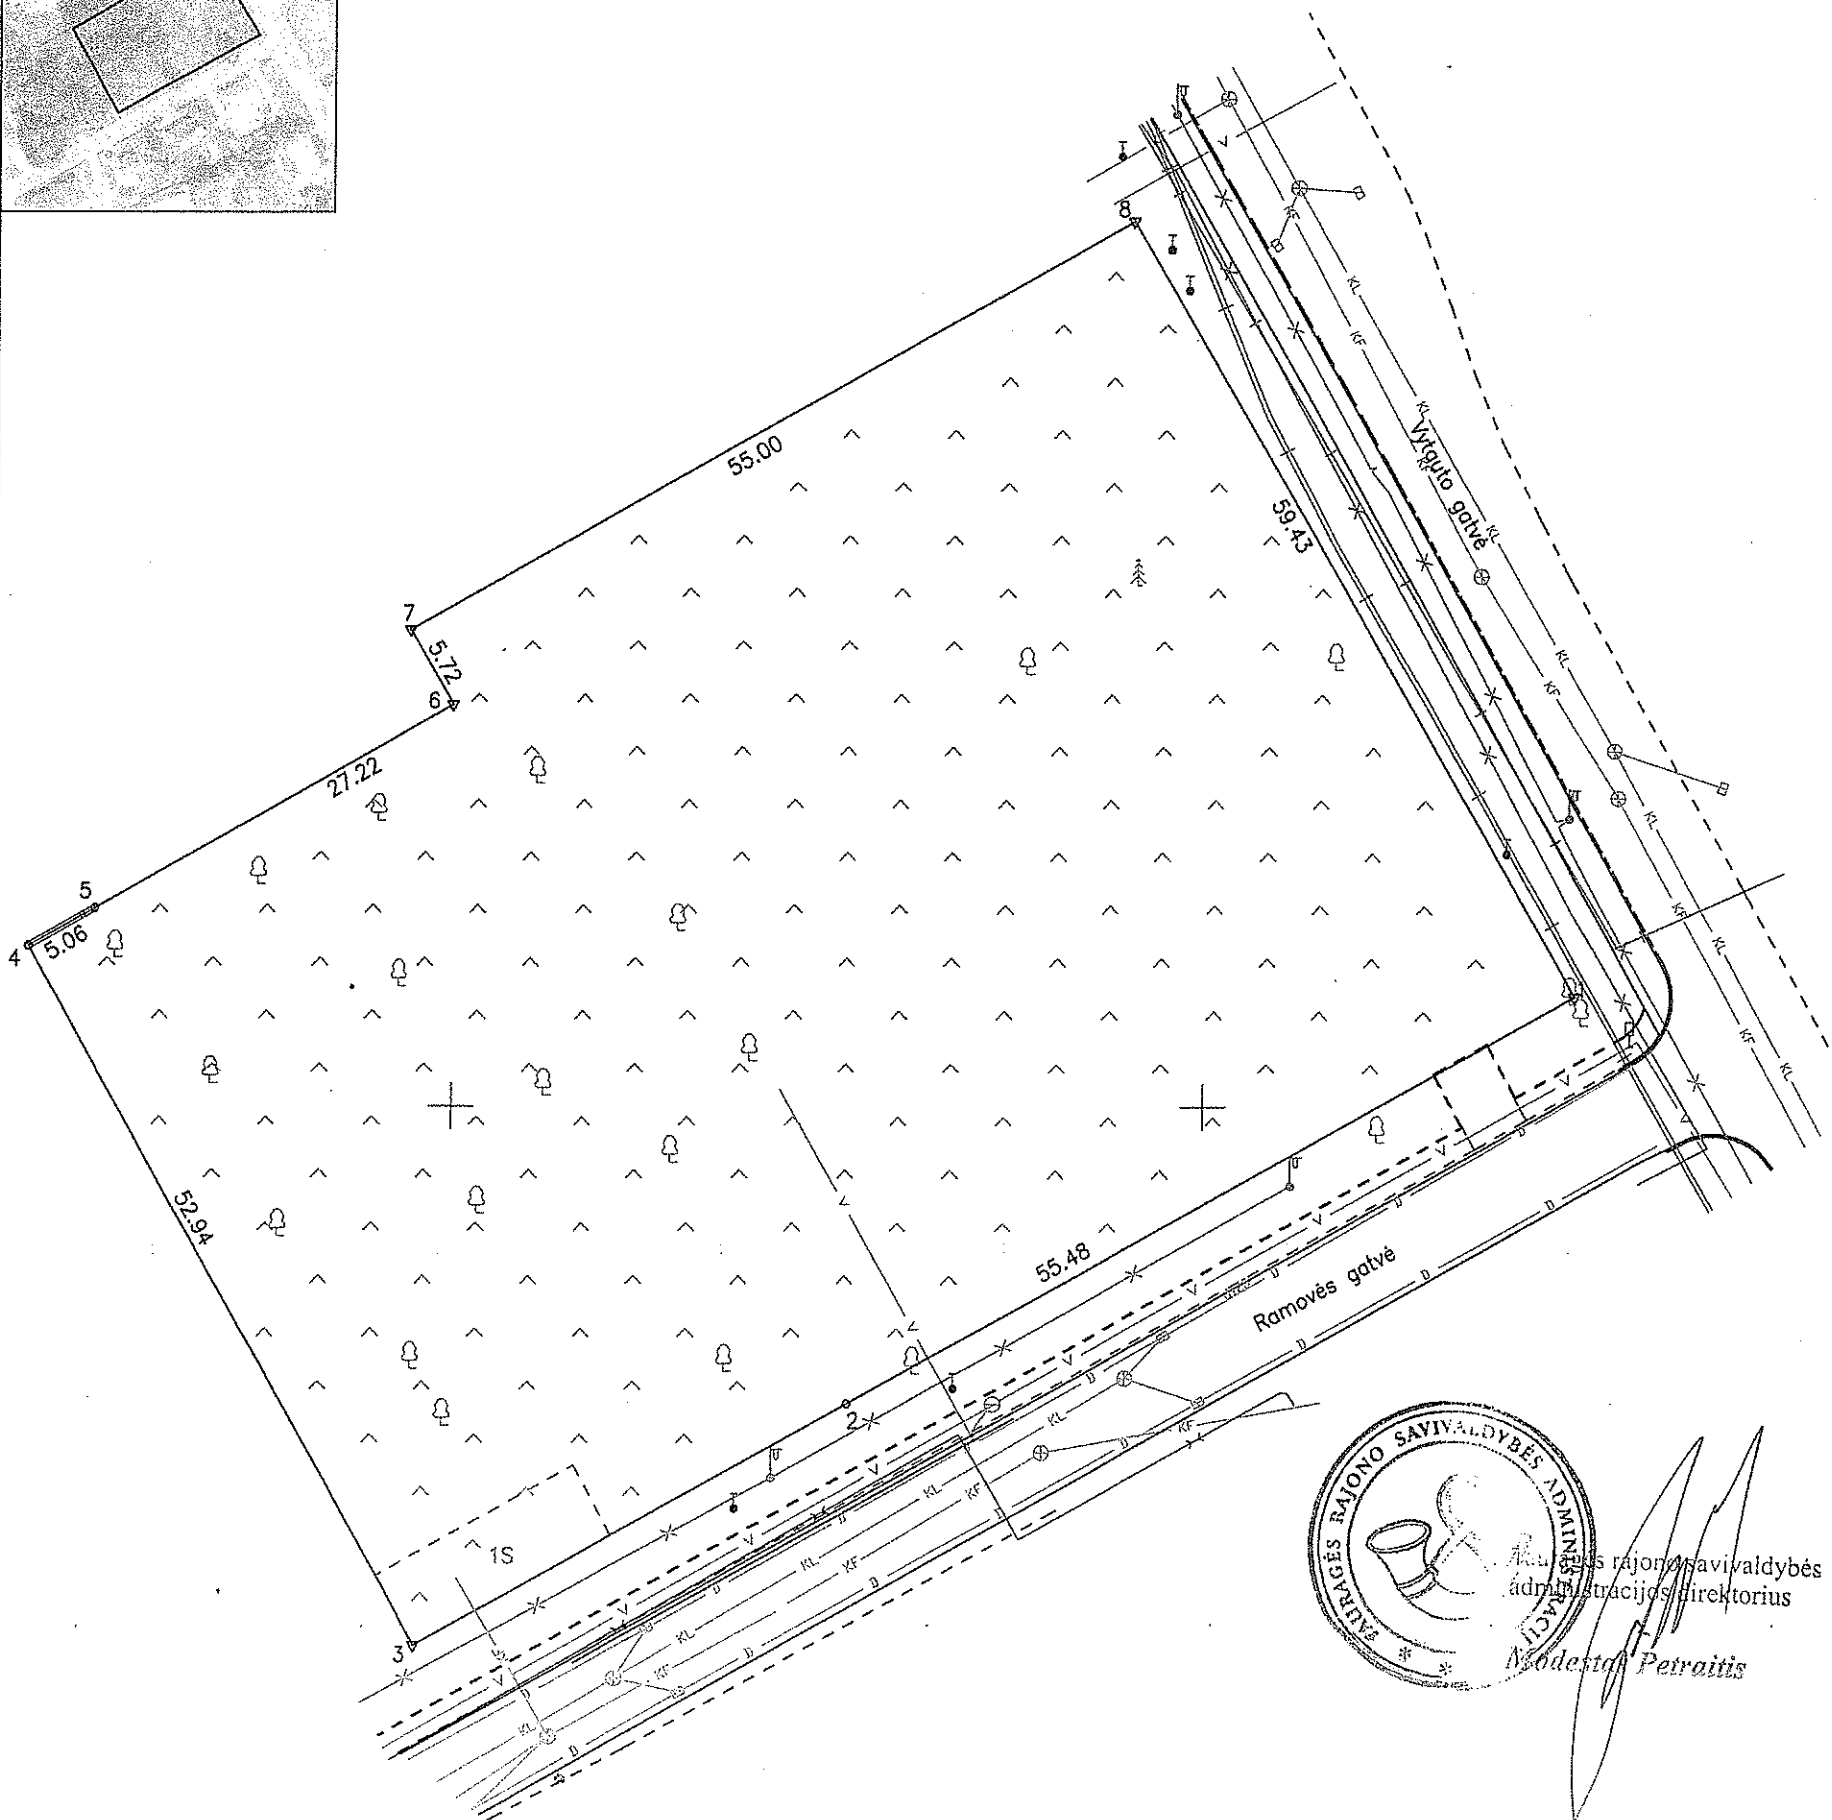


 Tauragės rajono savivaldybės
 administracijos direktorius
 Modestas Petraitis

X=6126150.00
Y=390550.00

Kadastro:	vietovė	Tauragės miestas	blokas	sklypas
Žemės sklypo kadastro Nr.:		7 7 5 5 0 0 0 3 0 1 6 0		

Gatvė, namo Nr.	Vytauto g. 133
Kaimas (miestelis)	
Seniūnija	
Miestas (rajonas)	Tauragės miestas
Apskritis	Tauragės

Gretimybė	Gretimo žemės sklypo kadastro Nr.	Pastabos
1-4		valstybinė žemė
4-5	7755/0003:96	ŽEMĖS SKLYPO RIBOS PAŽYMĖTOS KADASTRO ŽEMĖLAPYJE 2018. 10. 01 VI Registrų centro Tauragės filialas
5-7	7755/0003:92	
7-8	7755/0003:101	
8-1	7755/0003:193	

Vyresnioji kadastro specialistė (parašas):
 Regina Būrienė (vardas, pavardė)

Naudojamas plotas							
Privati				Valstybinė			
atskirai		bendrai		atskirai		bendrai	
ind.	m ²	ind.	m ²	ind.	m ²	ind.	m ²

Su pagal 2007 m. liepos mėn. 17 d. atliktą žemės sklypo ribų paženklinimą-parodymą parengtame žemės sklypo plane išbraižytomis ribomis ir apskaičiuotu žemės sklypo plotu sutinku

Lietuvos Respublika
 (žemės sklypo savininko (esamojo arba būsimąjo) vardas, pavardė) (parašas) (data)

Nacionalinės žemės tarnybos prie Žemės ūkio ministerijos
 Tauragės ir Pagėgių skyrius
 Patikrino: Nacionalinės žemės tarnybos prie ŽŪM
 Suderino: Tauragės ir Pagėgių skyriaus
 vyriausioji specialistė (parašas) (parašas) 2018-09-21 (vardas, pavardė) (data)
 Dainora Jurgutienė

UAB "ŽEMĖS MATAS"
 įmonės kodas 179910337, Vytauto 83-315, Tauragė, el. paštas zemesmatas@gmail.com
 tel. 8656 67388; 80610 29337

Pareigos	Parašas	Vardas, pavardė	Data
direktorius	A.V.	Astra Mockienė	2018-09-06
matininkas		Artūras Mockus	2018-09-06

Matininko kvalifikacijos pažymėjimo Nr.: 2M-M-1407