
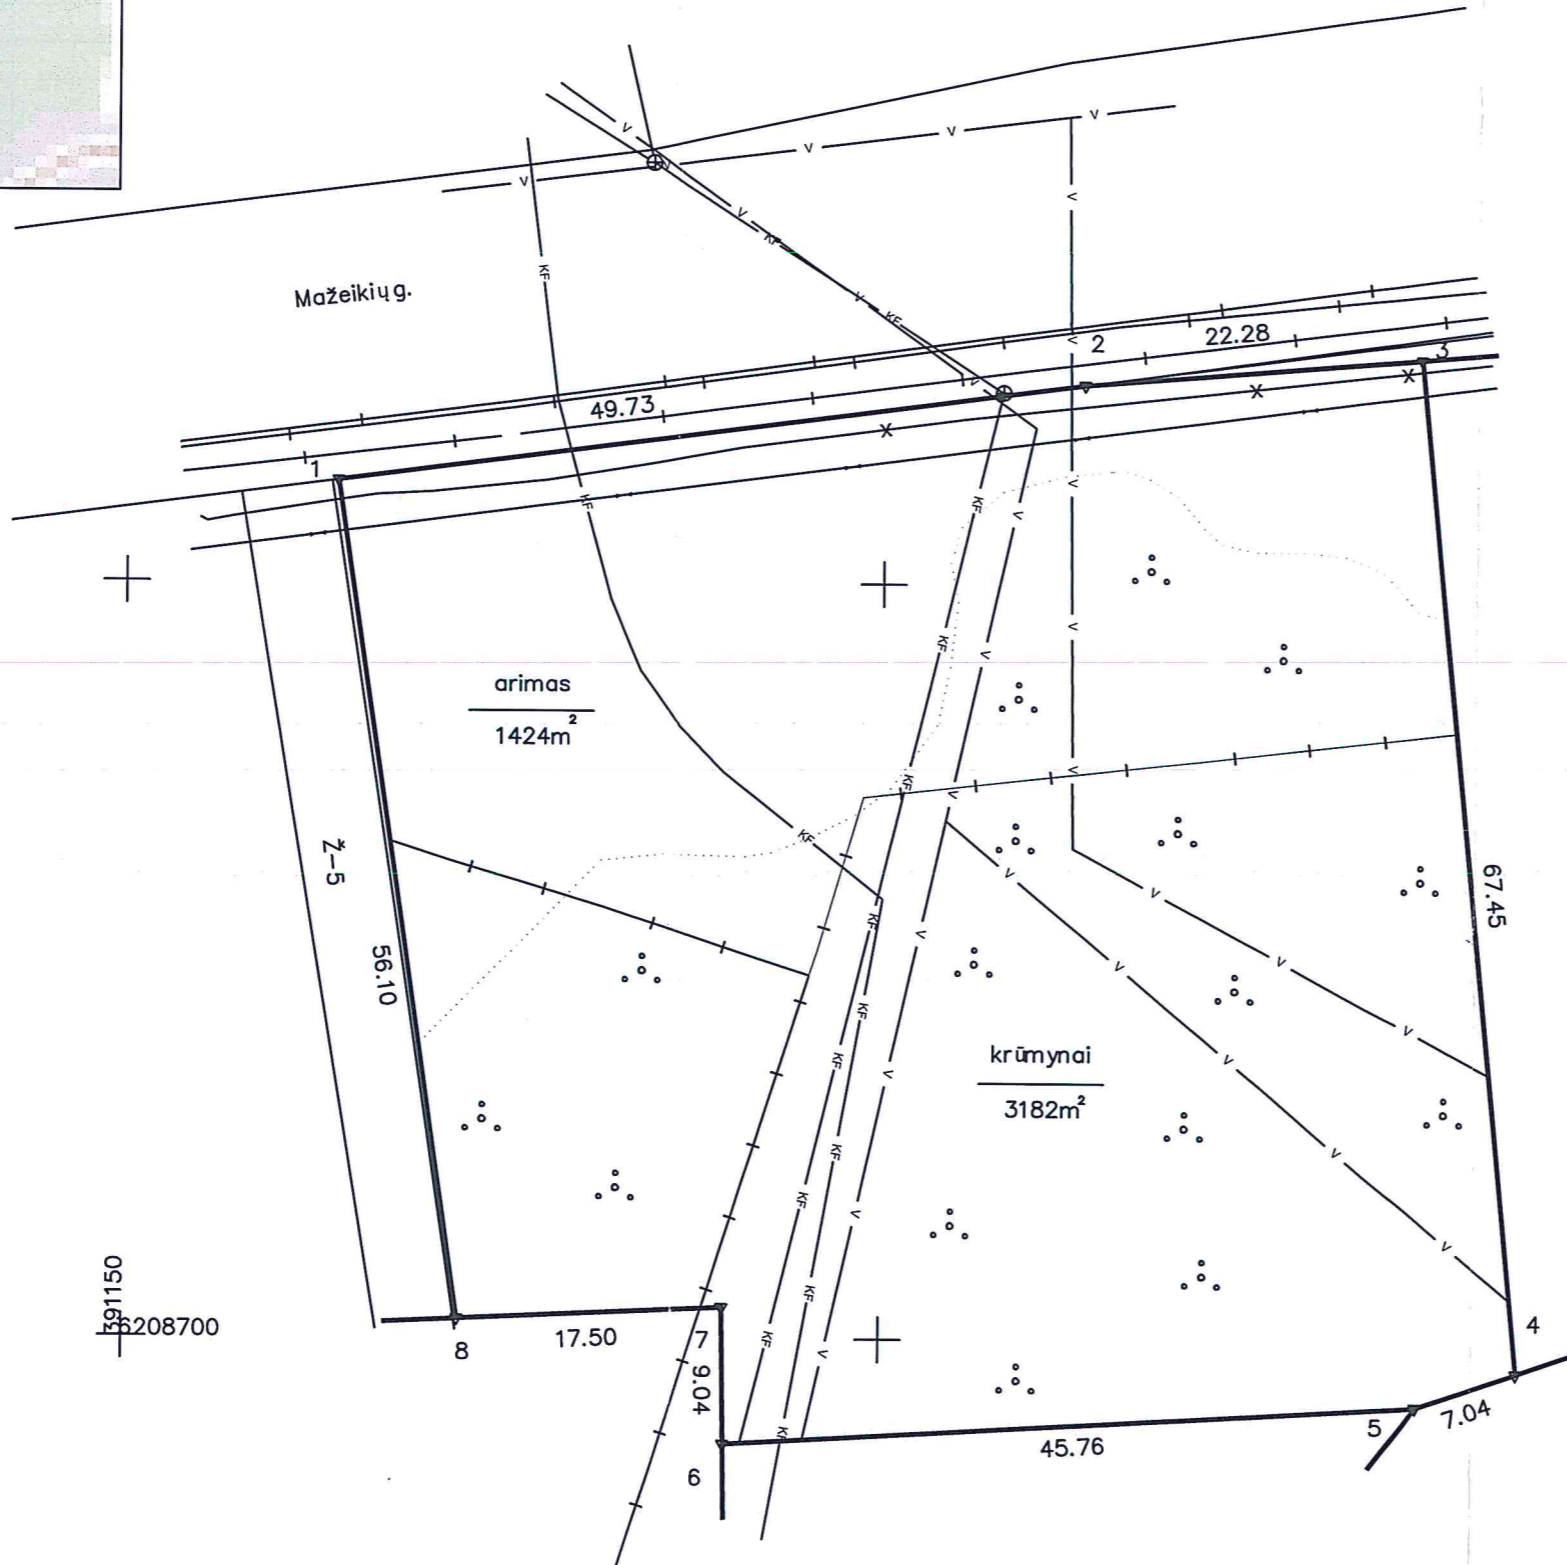


Žemės sklypo išdėstymo schema

ŽEMĖS SKLYPO PLANAS M 1: 500

Sklypo plotas 4606 m²

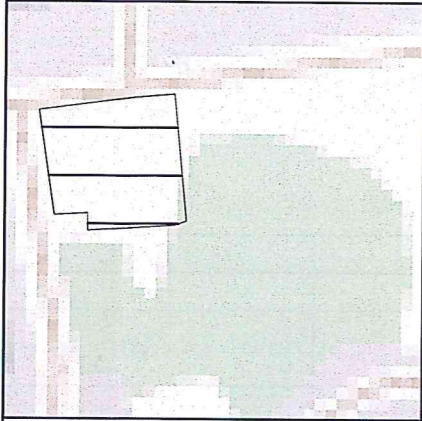

Kadastras:	vietovė	Telšium.	blokas	sklypas
Žemės sklypo kadastro Nr.			7 8 6 8 0 0 0 2	0077

Gatvė, namo Nr.	Mažeikių g. 14C skl. Nr.1 (po formavimo ir pertvarkymo proj.)
Kaimas (miestelis)	-
Seniūnija	-
Miestas (rajonas)	Telšium.
Apskritis	Telšių

Gretimybė	Greitimo žemės sklypo kadastro Nr.	Pastabos
1-2		Mažeikių g.
2-3		VŽF
3-4		Proj. skl. Nr. 2
4-5	7868/0002:0056	
5-6		VŽF
6-8	7868/0002:0058	
8-1		5 m pl. kelias

SKLYPO RIBOS PAZYMĖTOS
KADASTRO ŽEMĖLAPYJE
VĮ REGISTRŲ CENTRO TELŠIŲ FILIALE
 Kadastro specialistas
 Alvydas Svirušis
 Parašas: [Signature] v. pavarde: [Signature]
 20 m. 02 mėn. 09 d.

Su paženkintomis vietovėje žemės sklypo ribomis, aprašytomis 2017 m. lapkričio mėn. 24 d. žemės sklypo paženklinimo-parodymo akte, ir nustatytu plotu sutinku:
 Žemės savininkas (naudotojas):

LIETUVOS RESPUBLIKA
 (vardas, pavardė)
 Ekonomikos ir turto valdymo skyriaus vedėja
 B. Každailėvičiūtė (parašas) (data) 2018-01-16

Nacionalinės žemės tarnybos prie Žemės ūkio ministerijos
 Telšių skyriaus vyriausiasis specialistas
 Saulius Leščiauskas
 (pareigos) (parašas) (vardas, pavardė) (data) 2018-01-17

LURIDA
 UAB "LURIDA" Vasario 16-osios g. 15-1, LT-53274 Teliečių k. Kauno r. sav.

Pareigos	Parašas	Vardas, pavardė	Data
Matininkė	[Signature]	B. Tverijonaitė 2M-M-1067	2017-11-24

LIETUVOS RESPUBLIKA

SUTARTINIAI ŽENKLAI:

- ▼ pastovūs riboženkliai
- laikini riboženkliai

Pastaba:
 Inžineriniai tinklai braižyti vadovaujantis Geoportalo duomenimis, o kiti duomenys nustatyti atliekant kadastrinius matavimus ir vadovaujantis Formavimo ir pertvarkymo projekto patvirtinto Telšių sav. direktoriaus įsakymu 2017-10-31 Nr. A1-1889, sprendiniais.