


Žemės sklypo išdėstymo schema



# ŽEMĖS SKLYPO PLANAS M 1: 500

Sklypo plotas 4393 m<sup>2</sup>

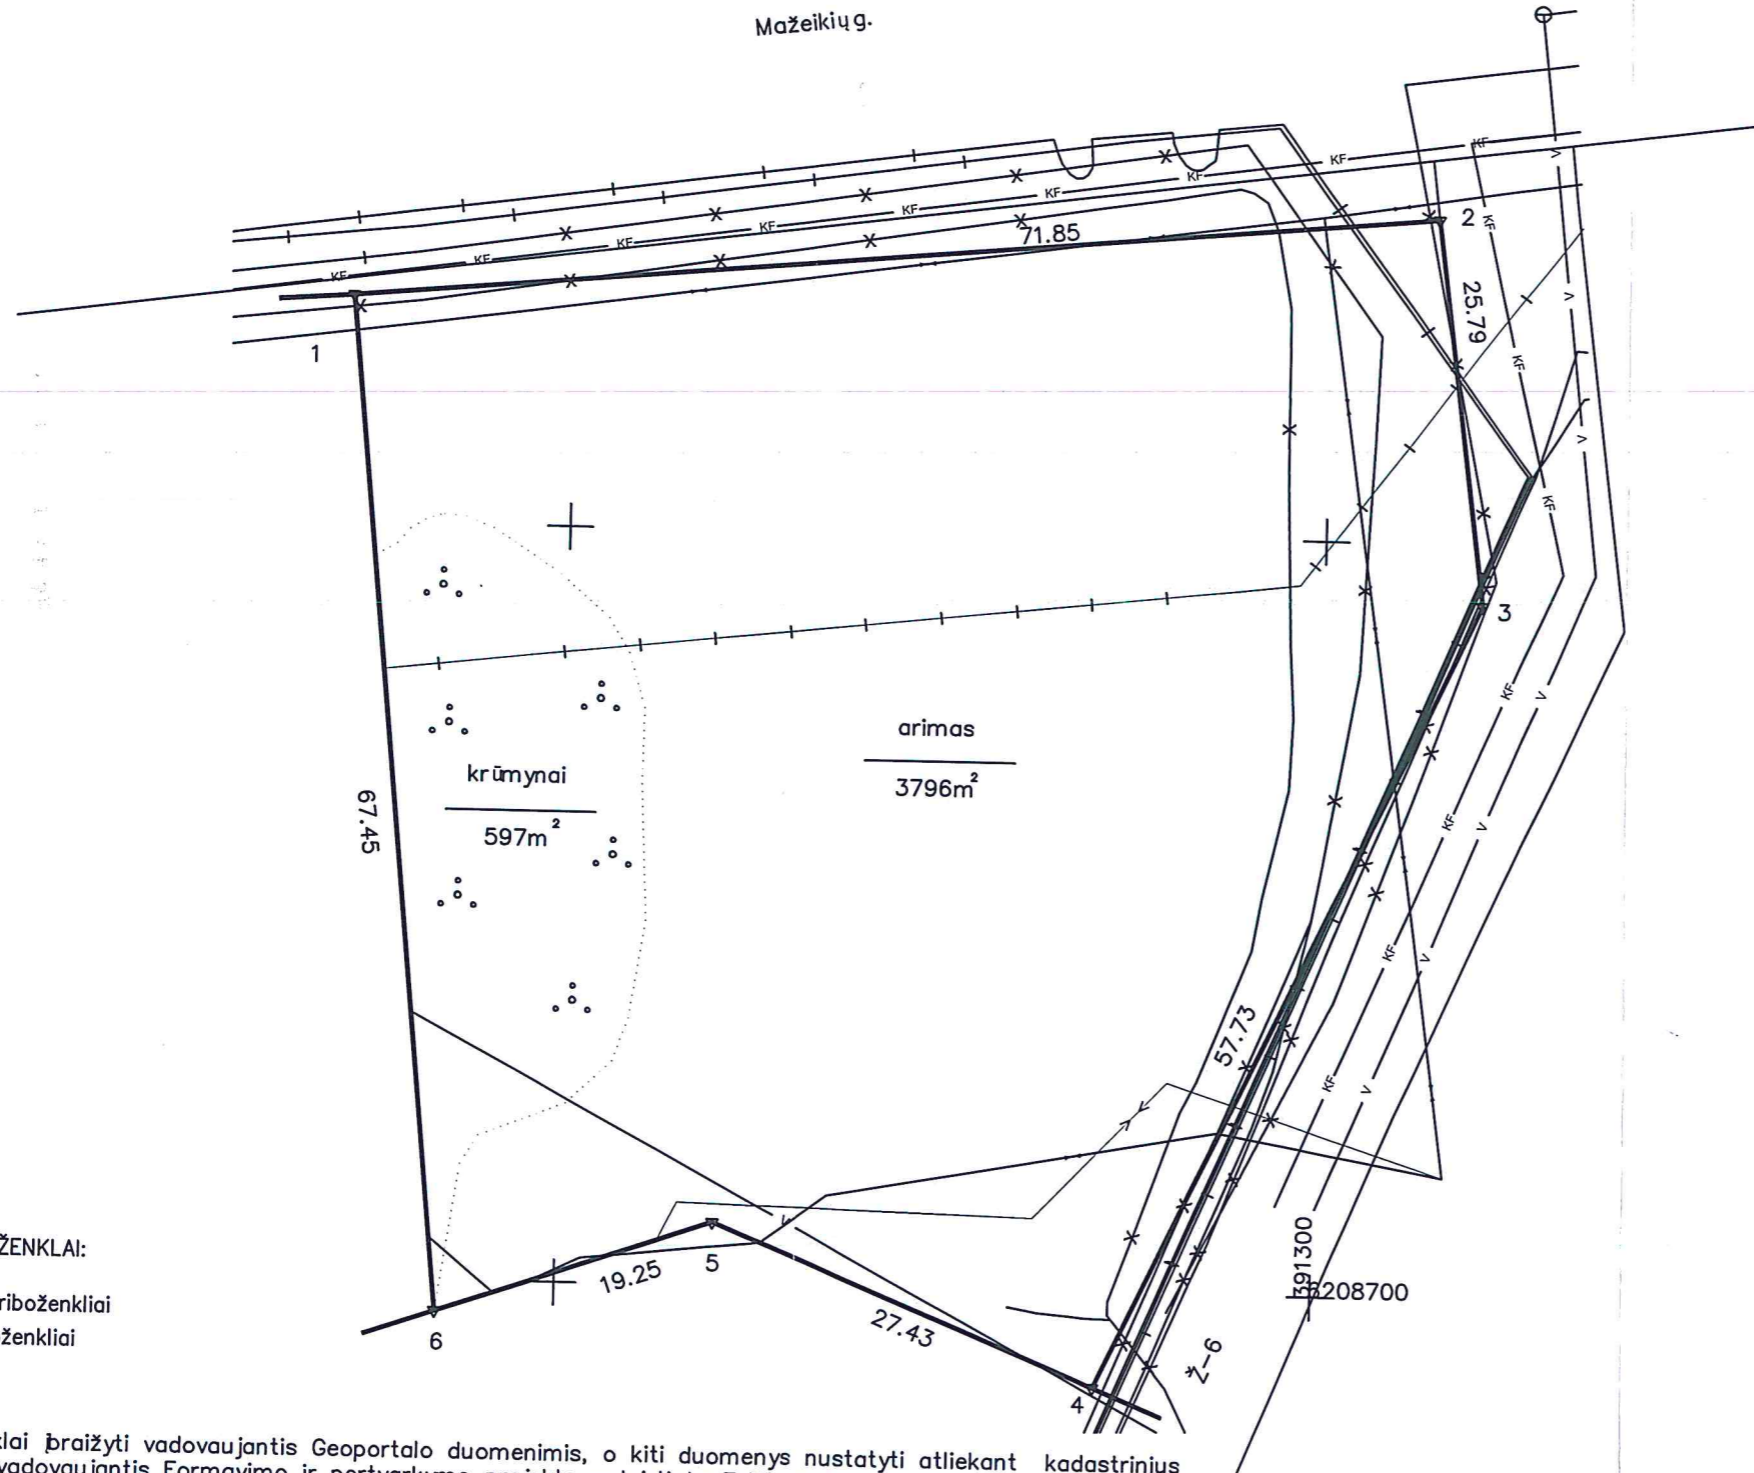

Kadastras:	vietovė	Telšių m.	blokas		sklypas	
Žemės sklypo kadastro Nr:			7	8	6	8 0 0 0 2 0079

Gatvė, namo Nr.	Mažeikių g. 14D skl. Nr. 2 (po formavimo ir pertvarkymo proj.)
Kaimas (miestelis)	-
Seniūnija	-
Miestas (rajonas)	Telšių m.
Apskritis	Telšių

Gretimybė	Gretimų žemės sklypo kadastro Nr.	Pastabos
1-2		VŽF
2-3-4		6 m pl. kelias
4-5-6	7868/0002:0056	
6-1		Proj. skl. Nr. 1

**SKLYPO RIBOS PAŽYMĖTOS  
KADASTRO ŽEMĖLAPYJE  
VI REGISTRO CENTRO TELŠIŲ FILIALE**

Kadastrų specialistas  
**Alvydas Svirušis**  
v. pavardė

2018 m. 02 mėn. 14 d.

Su paženkintomis vietovėje žemės sklypo ribomis, aprašytais 2017 m. lapkričio mėn. 24 d. žemės sklypo paženklinimo-parodymo akte, ir nustatytu plotu sutinku:  
Žemės savininkas (naudotojas):

Ekonomikos ir turto valdymo skyriaus vedėja  
**B. Každailevičiūtė** 2018-01-16

LIETUVOS RESPUBLIKA (vardas, pavardė) (parašas) (data)

Nacionalinės žemės tarnybos prie Žemės ūkio ministerijos Telšių skyriaus vyriausioji specialistė

Nacionalinė žemės tarnyba prie Žemės ūkio ministerijos Telšių skyriaus vyriausioji specialistė

**Saulius Dumblauskas** (parašas) (vardas, pavardė) (data)

2018-01-17

**LURIDA**

UAB "LURIDA" Vasario 16-osios g. 15-1, LT-53274 Teleičių k. Kauno r.

Pareigos	Parašas	Vardas, pavardė	Data
Matininkė	<i>[Signature]</i>	B. Tverijonaitė 2M-M-1067	2017-11-24

LIETUVOS RESPUBLIKA UAB LURIDA A.V.

SUTARTINIAI ŽENKLAI:  
▼ pastovūs riboženkliai  
○ laikini riboženkliai

Pastaba:  
Inžineriniai tinklai braižyti vadovaujantis Geoportalo duomenimis, o kiti duomenys nustatyti atliekant kadastrinius matavimus ir vadovaujantis Formavimo ir pertvarkymo projekto patvirtinto Telšių sav. direktoriaus įsakymu 2017-10-31 Nr. A1-1889, sprendiniais.