


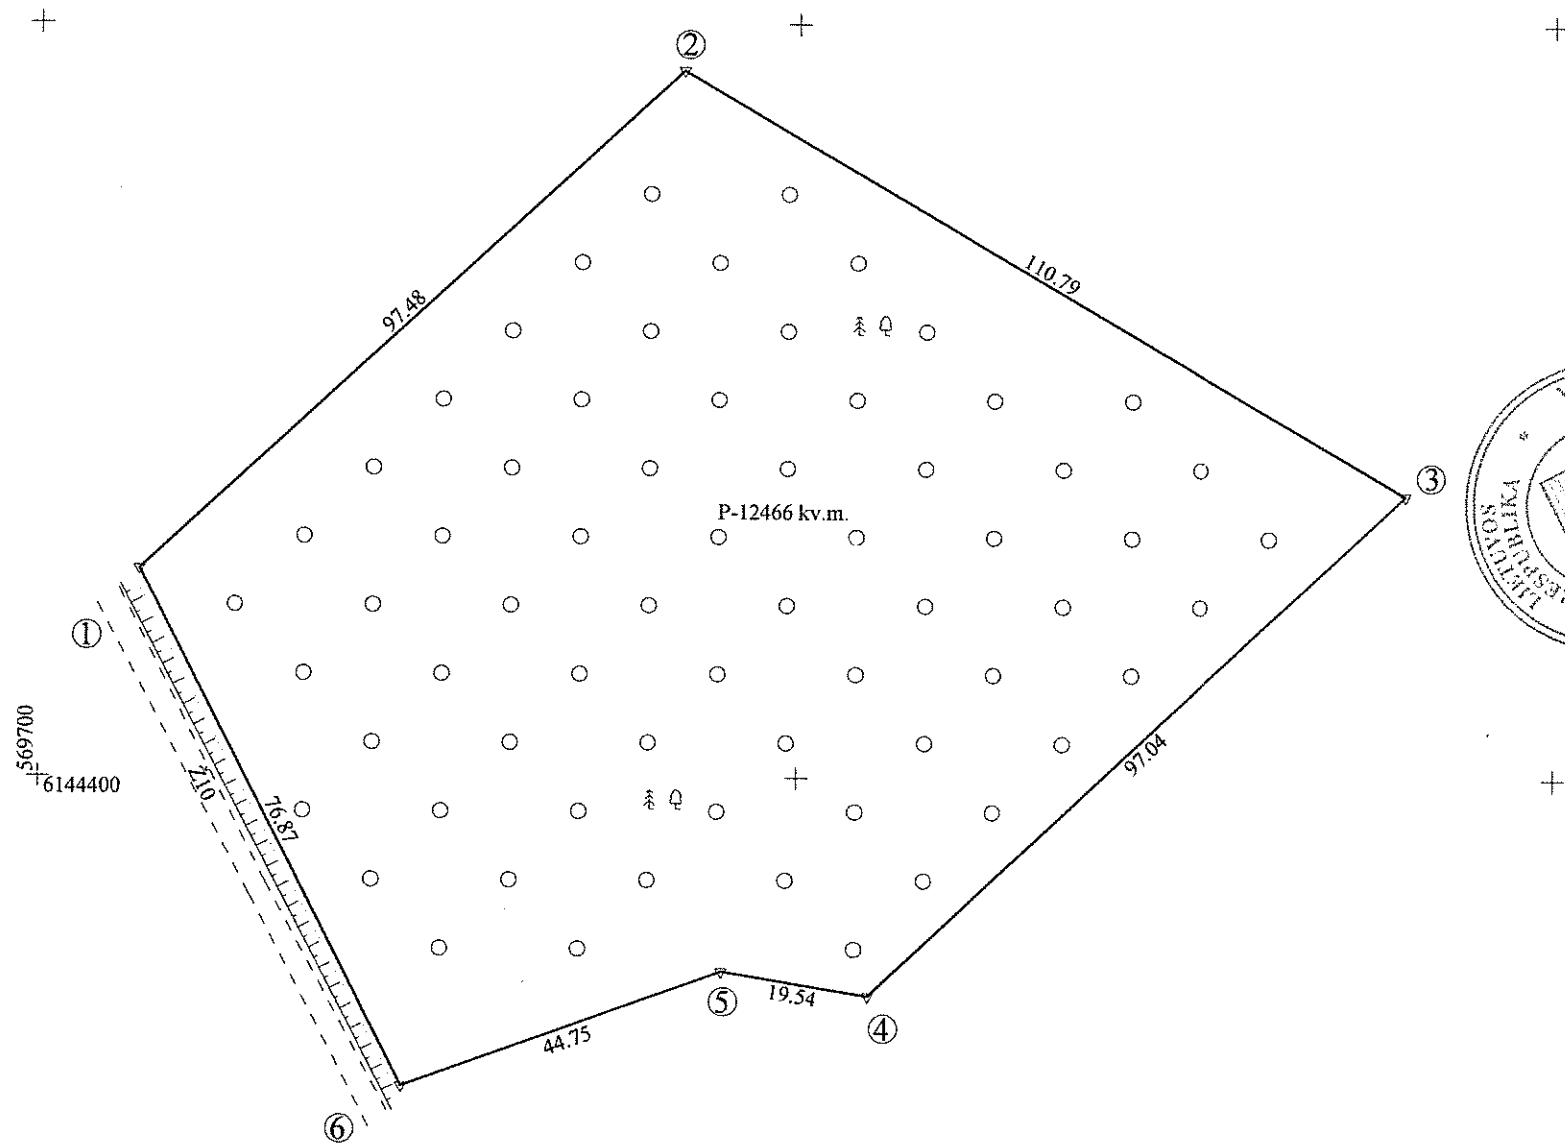

# ŽEMĖS SKLYPO PLANAS M 1:1000

Sklypo plotas 12466 m<sup>2</sup>


ORTIOL 027.pra 20M



Kadastro:	vietovė	Gražiavietės	biokas	sklypas
Žemės sklypo kadastro Nr:		3 4 2 7 0 0 0 1	1 3 6	

Gatvė, namo Nr.	Skł.proj.Nr. 694-9
Kaimas (miestelis)	Obelynė vs.
Seniūnija	Kurklių
Miestas (rajonas)	Anykščių
Apskritis	Utenos

Gretimybė	Gretimo žemės sklypo kadastro Nr.	Pastabos
1-2	3427/0001:0005	
2-3	3427/0001:0021	
3-4	3427/0001:0131	
4-6	3427/0001:0116	
6-1		10 m. pločio kelias

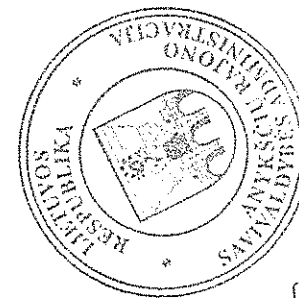

Vedėjas A. Kazlauskis

SUDEKINIA  
VĮ „Utenos regiono keliai“

2013 m. 10 03 d.

Techninio ir projektų rengimo skyriaus viršininkas  
Rimoldas Leonavičius

**PRITARTA**  
2013-10-14  
Architektūros ir urbanistikos skyriaus vedėja  
Daiva GASIŪNIENĖ

Su paženklinimais vietovėje žemės sklypo ribomis, aprašytomis 2013 m. 07 ir 08 mėn. 19 ir 26 d. žemės sklypo paženklinimo-parodymo akte, ir nustatytu plotu sutinku:  
Žemės savininkas (naudotojas):  
Lietuvos Respublika  
(vardas, pavardė) Anykščių skyriaus vedėjas (parašas) (data)  
Dainius Petrauskas

Nacionalinės žemės tarnybos prie Žemės ūkio ministerijos  
Anykščių skyriaus vyriausiasis specialistas  
Patikrino: Valdas Čenys  
Suderino: Dainius Petrauskas  
(pareigos) (parašas) (vardas, pavardė) (data)

VI REGIONŲ DENIMO TIKŲ BIURAS  
3

**UAB "ŽEMĖS TVARKYMO CENTRAS"**  
Vilniaus m. Laisvės pr. 88, Vilniaus m. sav.  
Įmonės kodas 302782275

Pareigos	Data	Vardas, pavardė	Parašas
Direktorė	2013-09-20	Irena Aniuškienė	
Matininkas	2013-09-20	Arėjas Samaitis	

KVALIFIKACIJOS PAŽYMĖJIMO NR.(2M-M-929)