



Žemės sklypo išdėstymo schema

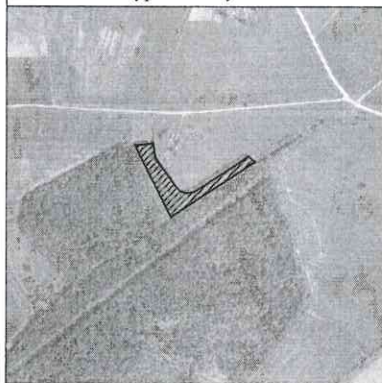

# ŽEMĖS SKLYPO PLANAS M 1:2000

Sklypo plotas 13805 m<sup>2</sup>

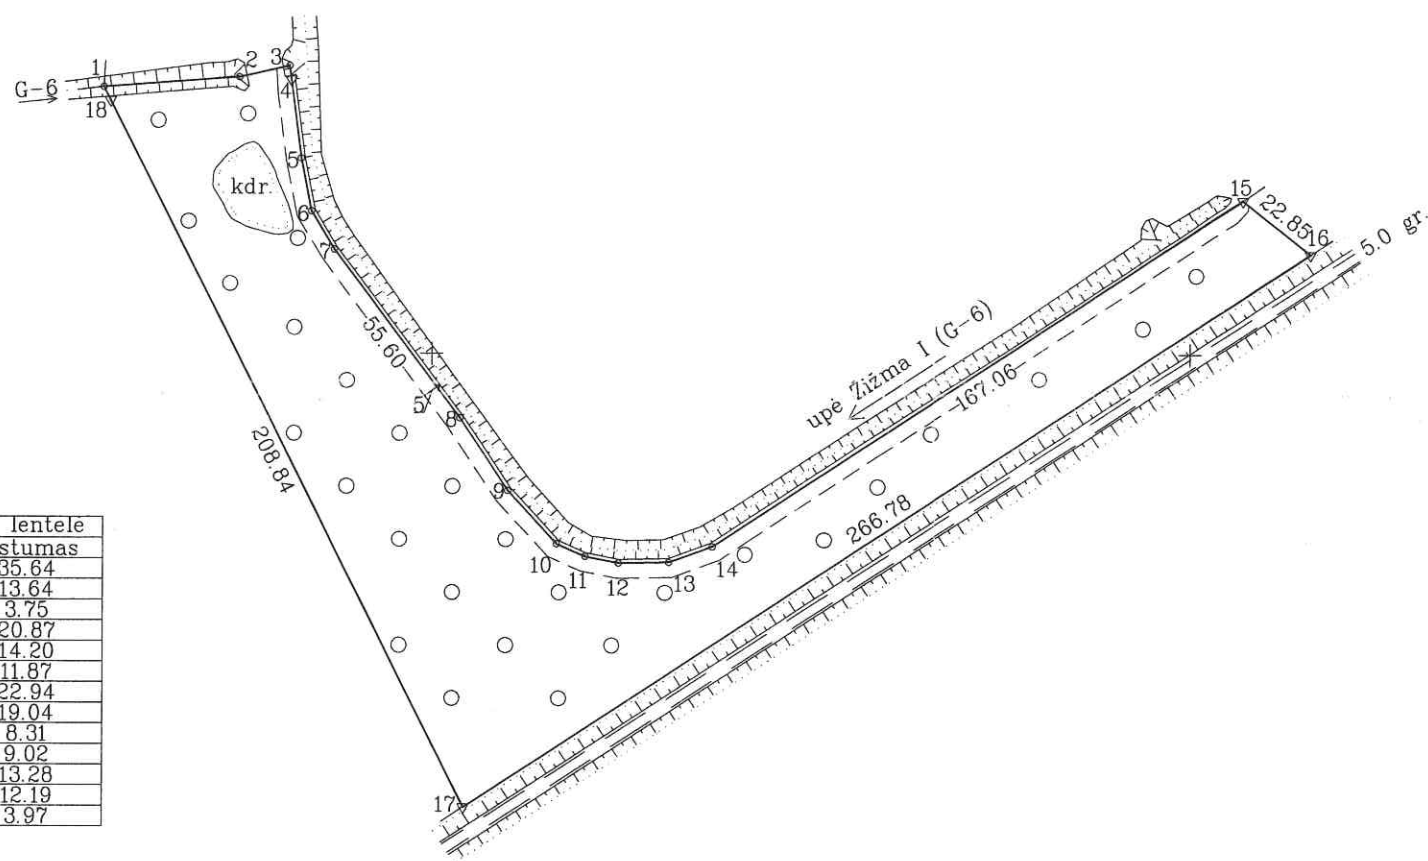

Linijų anotacijų lentelė	
Gretimybė	Atstumas
1-2	35.64
2-3	13.64
3-4	3.75
4-5	20.87
5-6	14.20
6-7	11.87
8-9	22.94
9-10	19.04
10-11	8.31
11-12	9.02
12-13	13.28
13-14	12.19
18-1	3.97

ŽEMĖS SKLYPO RIBOS  
PAŽYMĖTOS KADASTRO ŽEMĖLAPYJE  
2014-04-28  
VI Registrų centro Šiaulių filialas  
Informatikos inžinierė  
Kadienė

+ 6210000  
+ 416200

↑<sup>5</sup> Paviršinio vandens telkinių pakrantės apsaugos juosta 5m.  
Lietuvos Respublikos skaitmeninio rastrinio ortofotografinio žemėlapiu ORT5LT  
licencinė sutartis 2011 m. kovo 24 d. Nr.1DPS-(4.27)-108, Vilnius

Kadastro vietovė:	Raudėnų	blokas	sklypas
Žemės sklypo kadastro Nr.:	9 1 5 0 0 0 0 6		22

Gatvė, namo Nr.	Proj. Skl. Nr. 704
Kaimas (miestelis)	Medlaukės
Seniūnija	Raudėnų
Miestas (rajonas)	Šiaulių
Apskritis	Šiaulių

Gretimybė	Gretimio žemės sklypo kadastro Nr.	Pastabos
1-3	9150/0006.0104	Riba griovio viduriu
3-15		upė Žižma I
15-16		LVZF
16-17		Kelias 5.0m
17-1	9150/0006.0090	

Su paženklintomis vietovėje žemės sklypo ribomis, aprašytomis . . . 2014 . . . m.  
. . . 01 . . . mėn. 22 d. žemės sklypo paženklinimo-parodymo akte, ir nustatytu plotu sutinku:  
Žemės savininkas (naudotojas):

..... NZT prie ŽOM .....  
(vardas, pavardė) (parašas) (data)

Nacionalinės žemės tarnybos prie Žemės ūkio ministerijos  
..... Šiaulių ..... skyrius  
Patikrino: *Vyriausioji specialistė Rasa Šimulienė*  
Suderino: *Zigmantas Donatas*  
(pareigos) (parašas) (vardas, pavardė) (data)  
2014-04-09  
2014-04-09  
A.V.

VALSTYBĖS ĮMONĖ VALSTYBĖS ŽEMĖS FONDAS ŠIAULIŲ ŽEMĖTVARKOS IR GEODEZIJOS SKYRIUS Įmonės kodas 120093242			
Pareigos	Parašas	Vardas, pavardė	Data
Sk. vadovė	<i>Janina Ščeponienė</i>	Janina Ščeponienė	2014.01.23
Gr. vadovė	<i>Rūta Valiuskienė</i>	Rūta Valiuskienė	2014.01.23
Specialistė	<i>Gražina Rimienė</i>	Gražina Rimienė	2014.01.23
Specialistas	<i>Egidijus Marcevičius</i>	Egidijus Marcevičius	2014.01.23