


ŽEMĖS SKLYPO PLANAS M 1:500

Sklypo plotas 1294 m²

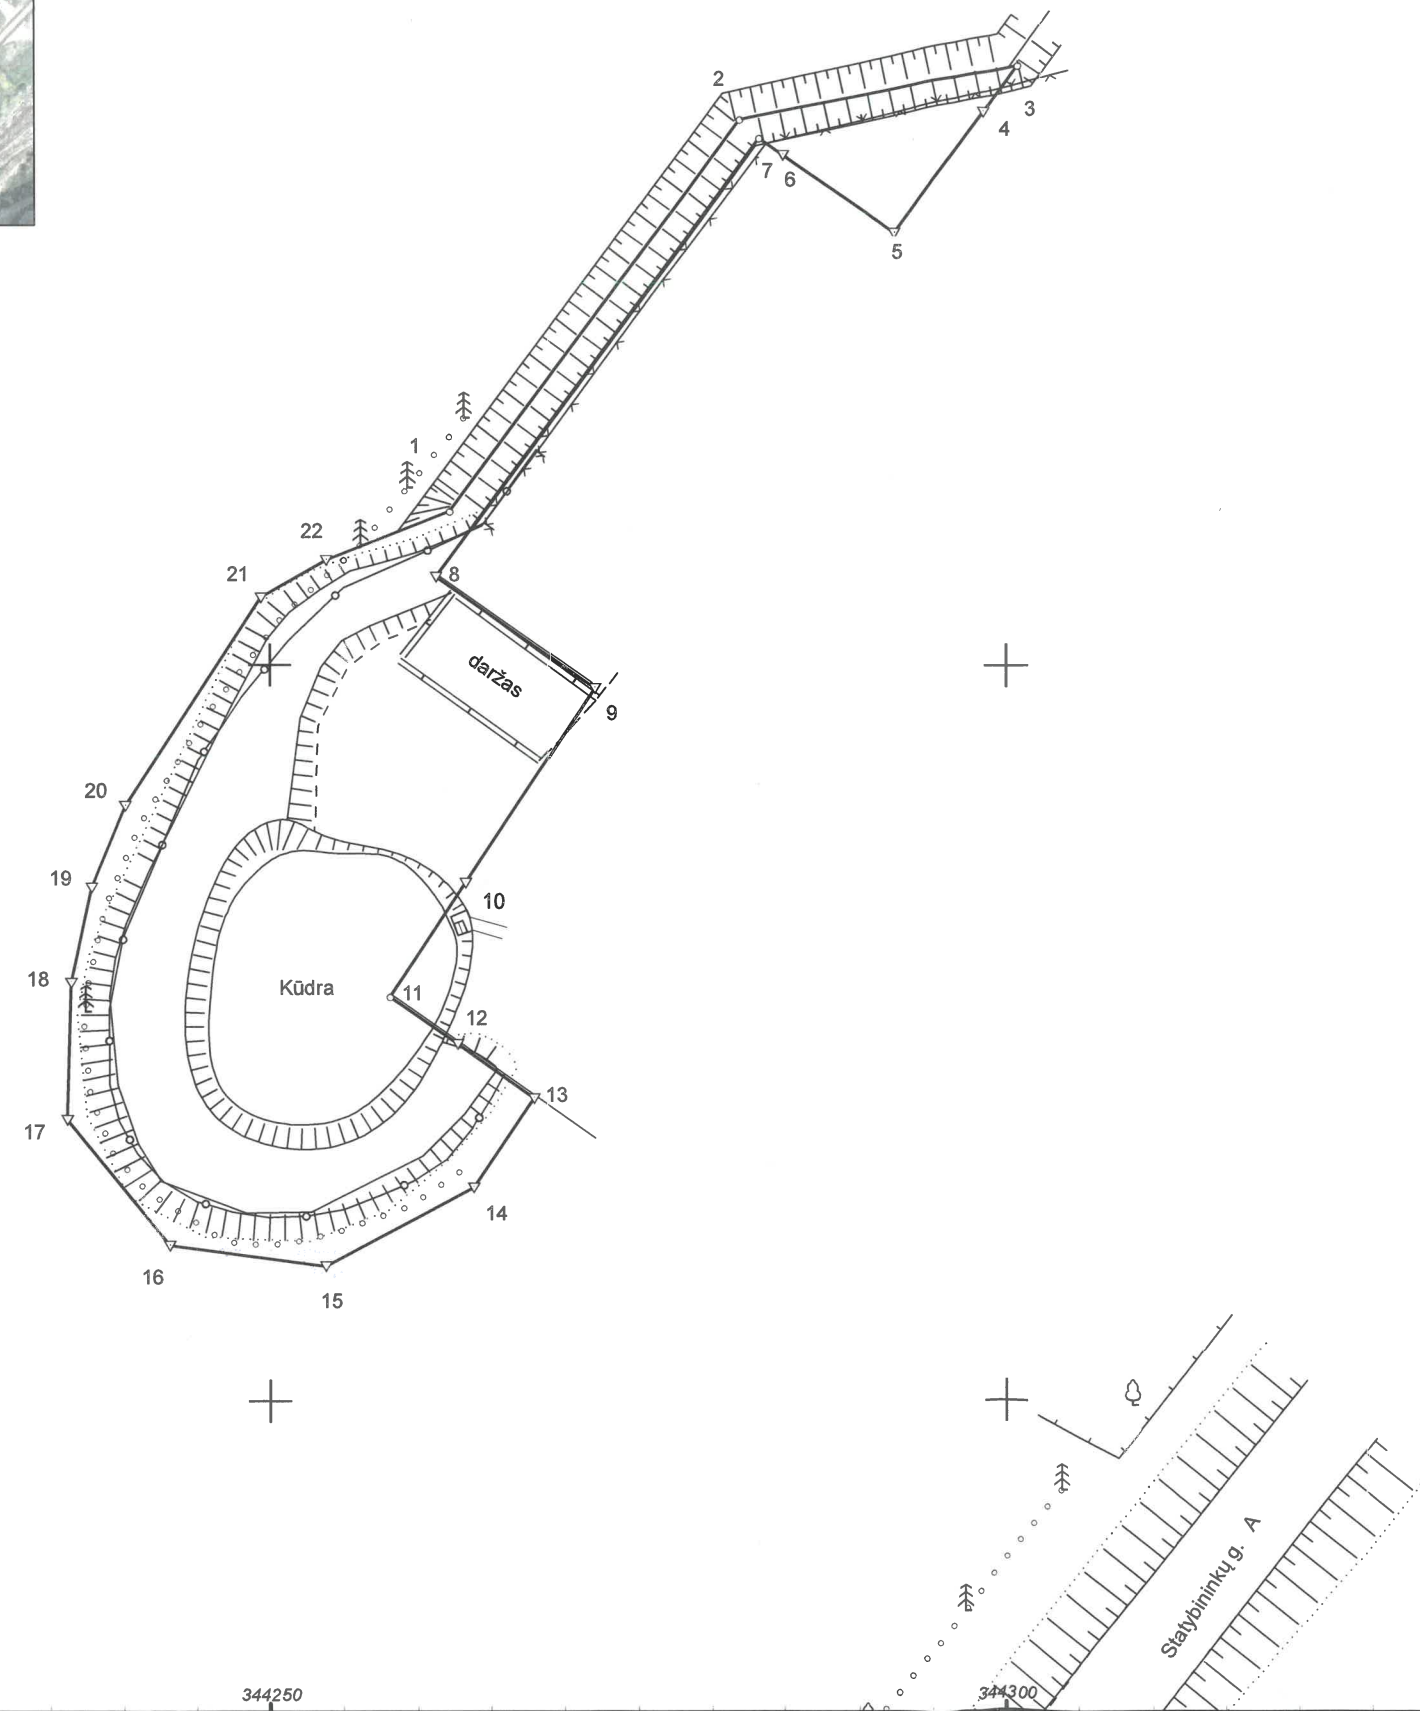

Linijų ilgiai	
1-2	33.17
2-3	19.27
3-4	3.93
4-5	10.29
5-6	9.15
6-7	1.99
7-8	37.13
8-9	13.14
9-10	15.88
10-11	9.31
11-12	5.56
12-13	6.39
13-14	7.32
14-15	11.33
15-16	10.75
16-17	11.04
17-18	9.32
18-19	6.64
19-20	6.00
20-21	16.93
21-22	5.12
22-1	9.00

Kadastras:	vietovė	Skuodo m.	blokas	sklypas
Žemės sklypo kadastro Nr.			7 5 5 0 0 0 0 2	

Savivaldybė	Skuodo r.
Seniūnija	Skuodo miesto
Gyvenamoji vietovė	Skuodo m.
Gatvė, namo Nr.	Statybinkų g.

Gretimybė	Gretimo žemės sklypo kadastro Nr.	Pastabos
1-3		Skł. Proj. Nr. 3
3-13	7550/0002:151	
13-22-1		Skł. Proj. Nr. 3

Naudojamas plotas							
Privati				Valstybinė			
atskirai		bendrai		atskirai		bendrai	
ind.	m ²	ind.	m ²	ind.	m ²	ind.	m ²
				A	1294		

Su paženklintomis vietovėje žemės sklypo ribomis, aprašytomis 2018 m. rugsėjo mėn. 03 d. žemės sklypo paženklinimo-parodymo akte, ir nustatytu plotu sutinku:
 Žemės sklypo savininkas(naudotojas):

1. Lietuvos Respublika
 Skuodo miesto savivaldybės direktoriaus
 pavaduotojas
 (vardas, pavardė)
Zydrūnas Ramanavičius

[Signature]
 (parašas)
 2018-09-03
 (data)

INŽINERIJA LT

Geodezija ir Žemėtvarka

Pareigos	Parašas	Vardas ir pavardė	Data
Direktorius		VOLDEMARAS ČIUNKA	2018-09-03
Matininko kvalifikacijos pažymėjimo Nr.: 2M-M-1182		GEO OBJEKTO KODAS: 4400-5080-2788	

