

Žemės sklypo išdėstymo schema



1:10000


ŽEMĖS SKLYPO PLANAS M 1:500

Sklypo plotas 1238 m²

Kadastro:	vietovė Šilutės m.	blokas	sklypas
Žemės sklypo kadastro Nr.:		8 8 8 7 0 0 0 4	0 0 3 5

Galvė, namo Nr.	Sausio 15-osios g.8
Kaimas (miestelis)	
Seniūnija	
Miestas (rajonas)	Šilutė
Apkritis	Klaipėdos

Gretimybė	Gretimų sklypų kadastro Nr.	Paršabos
1-2		Valstybinės žemės fondas
2-3		Sausio 15-osios g.6
3-4		Valstybinės žemės fondas
4-5		Kurėno g.7
5-1		Sausio 15-osios g.10

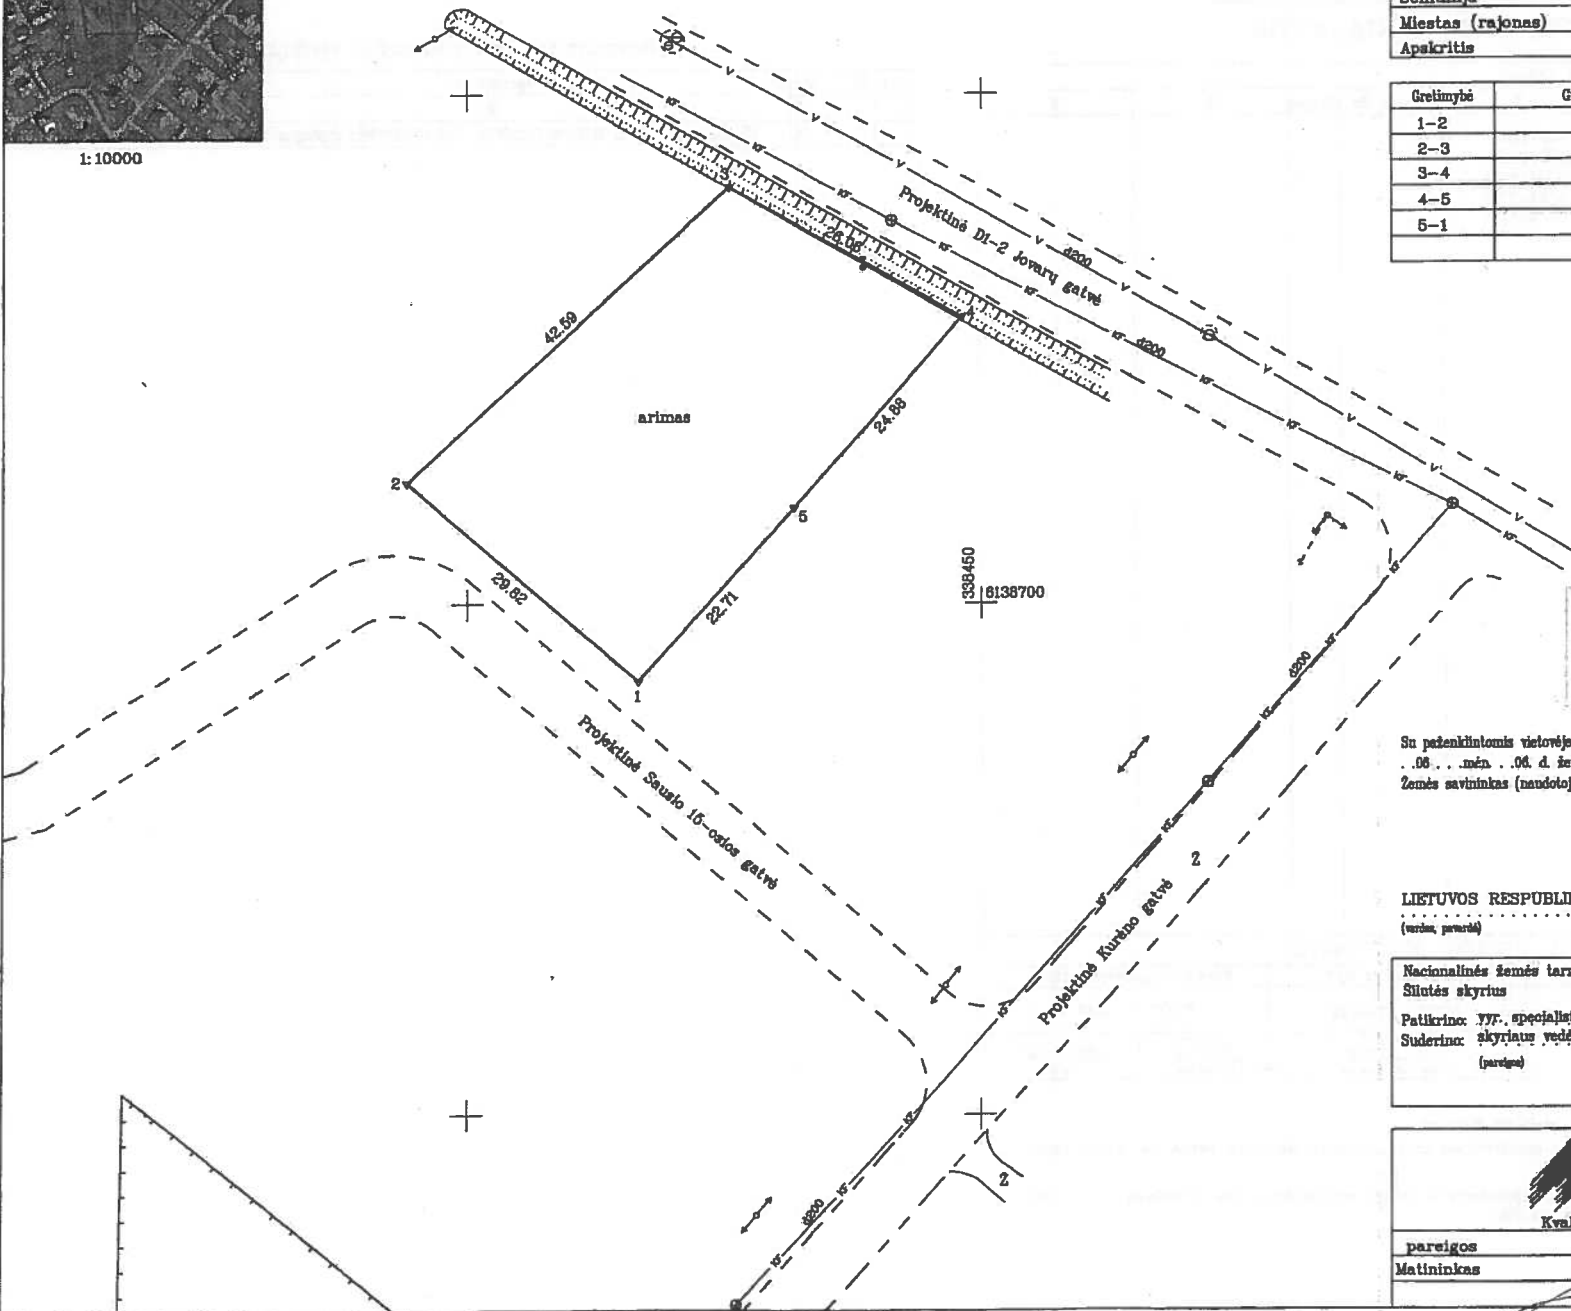

2013 06 07
Kadastrų specialistė
Vita Štikonavičienė

Su paženkintomis vietovėje žemės sklypo ribomis, aprašytomis 2013 m. mėn. d. žemės sklypo paženklinimo-parodymo akte, ir nurodytu plotu sutinku žemės savininkas (naudotojas):

LIETUVOS RESPUBLIKA
(vardas, pavardė) (paršabos) (data)

Nacionalinės žemės tarnybos prie Žemės ūkio ministerijos
Šilutės skyrius
Patikrino: Y.T. specialistė
Suderino: skyriaus vedėjas
A. Dapkūnienė
A. Juočas
(vardas, pavardė) (vardas, pavardė)

KORPORACIJA MATININKAI
Kvalifikacijos pažymėjimo Nr. 2M-M-1589

pareigos	paršabos	Vardas ir pavardė	data
Matininkas	2	A. DIDŽIULIS	2013.06.07

A.V.