


Zemės sklypo išdėstymo schema



1:10000

ŽEMĖS SKLYPO PLANAS M 1:500

Sklypo plotas 1272 m²

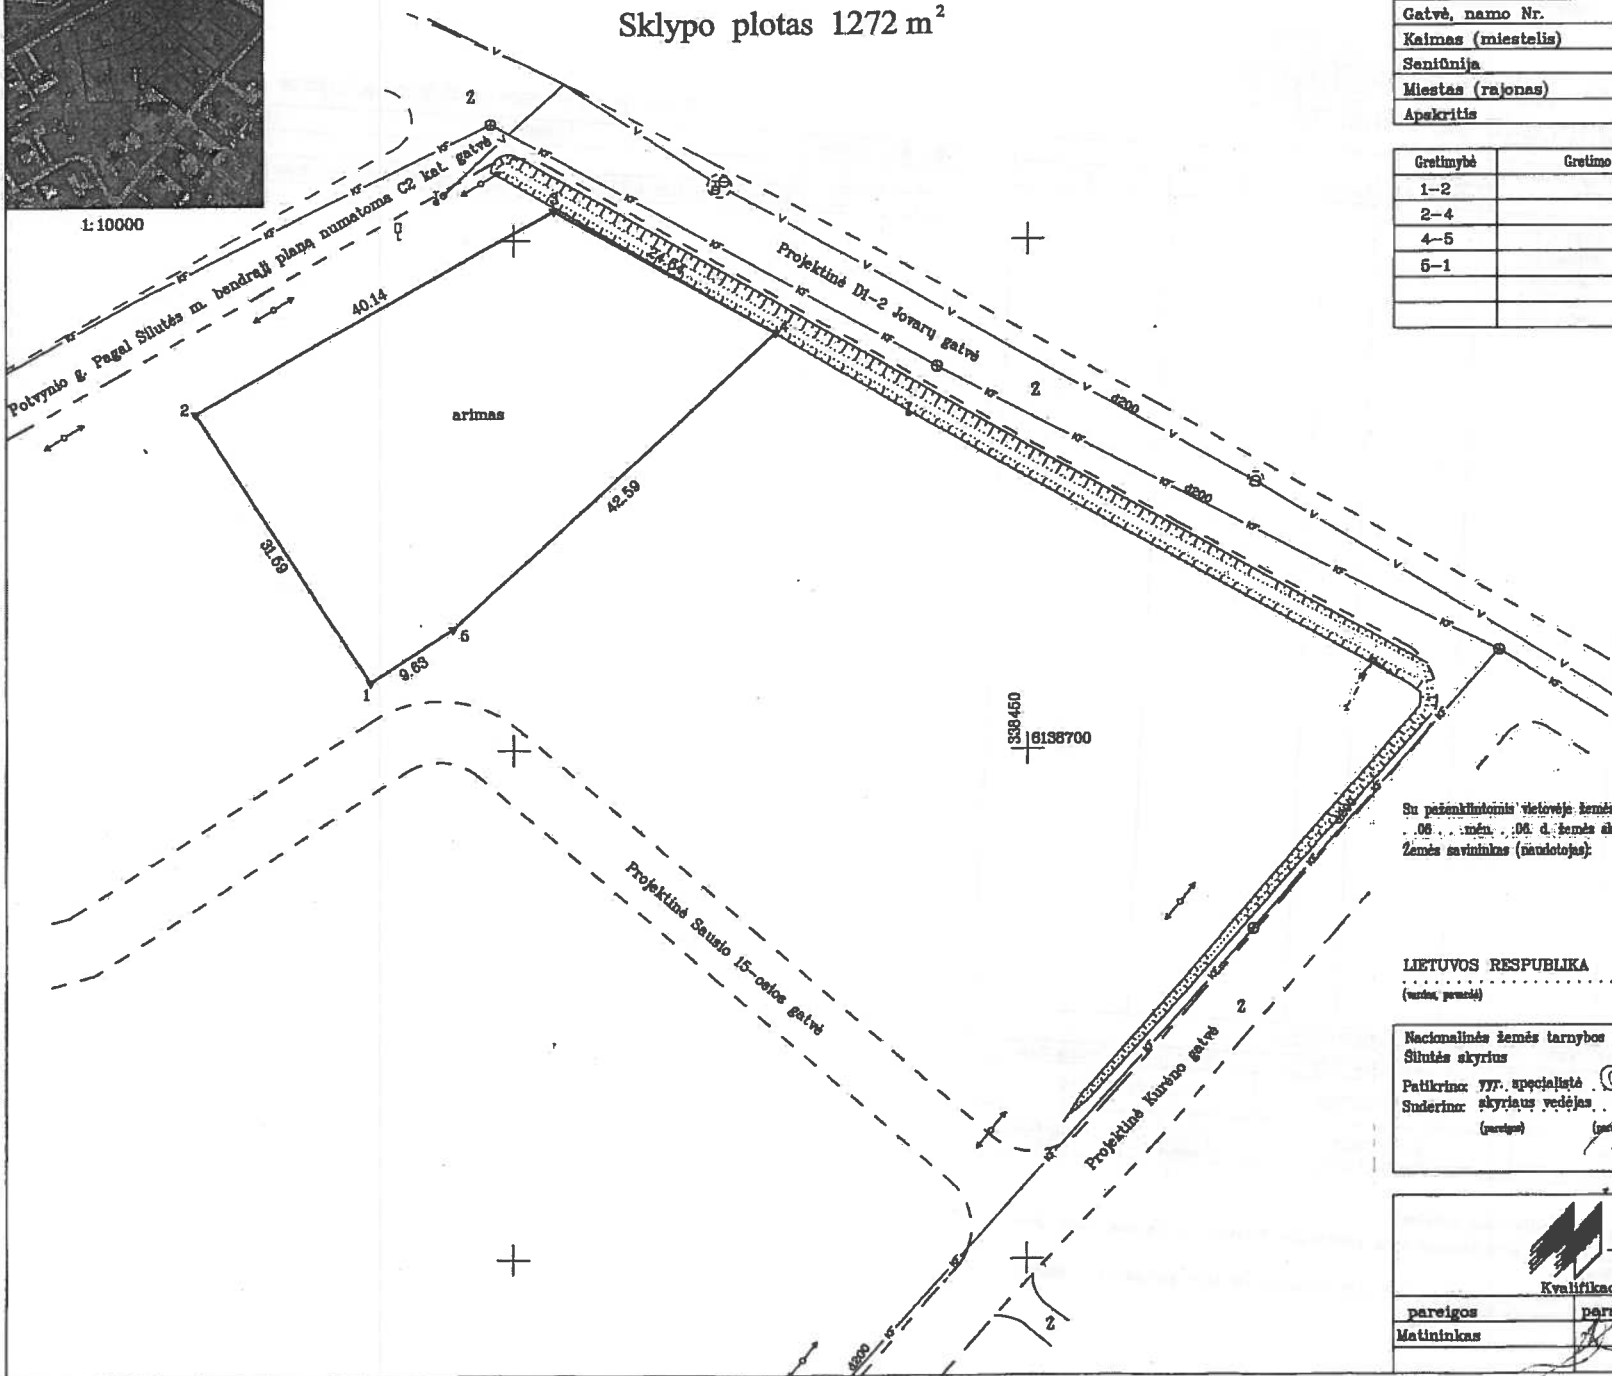

Kadastras: vietovė	Silutės m.	blokas	sklypas
Zemės sklypo kadastro Nr.:	8 8 6 7 0 0 0 4	0 0 0 4	0 1 0 3

Gatvė, namo Nr.	Sausio 15-osios g. 6
Kaimas (miestelis)	
Seniūnija	
Miestas (rajonas)	Silutė
Apkritis	Klaipėdos

Gretinybė	Gretimo sklypo kadastro Nr.	Pastabas
1-2		Sausio 15-osios g.4
2-4		Valstybinės žemės fondas
4-5		Sausio 15-osios g.8
5-1		Valstybinės žemės fondas

2013 06 26
Kadastrinis specialistas
Rita Stonkšaitienė

Su paženklinotomis vietovėmis žemės sklypo ribomis, aprašytomis 2013 m. .08 . . mėn. .08 d. žemės sklypo paženklinimo-parodymo akte, ir nustatyti plotą sutinku. Žemės savininkas (naudotojas):

LIETUVOS RESPUBLIKA
(vardas, pavardė) (parašas) (data)

Nacionalinės žemės tarnybos prie Žemės ūkio ministerijos
Silutės skyrius
Patikrina: VV. specialistė A. Daukšintienė 2013.06.26
Suderina: skyriaus vedėjas A. Juočas 2013.06.26
(parašas) (vardas, pavardė) (data) A.V. Silutės skyrius

KORPORACIJA MATININKAI
Kvalifikacijos pažymėjimo Nr. 2M-M-1589

pareigos	parašas	Vardas ir pavardė	data
Matininkas	<i>[Signature]</i>	A. DIDŽIULIS	2013.06.07

A.V.