


ŽEMĖS SKLYPO PLANAS M1:500


Sklypo plotas 1999 m²

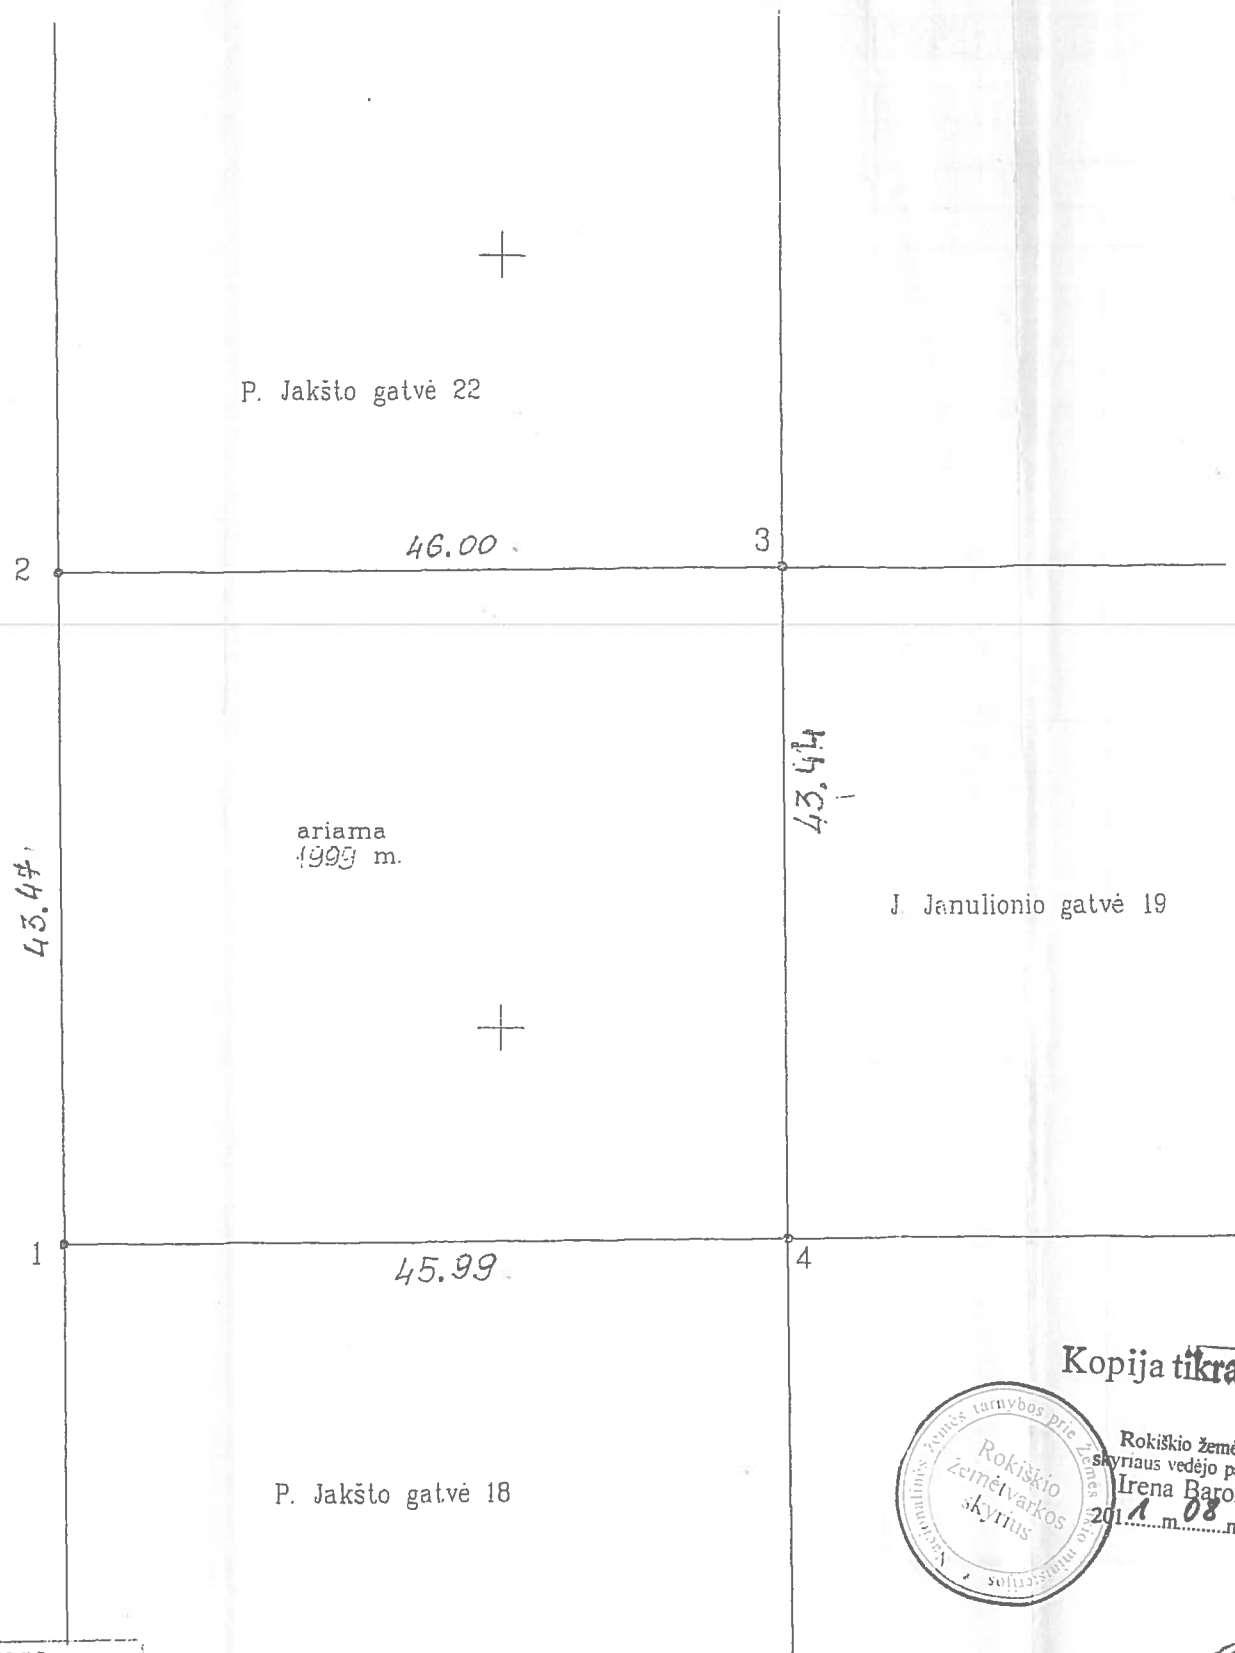

ŽEMĖS SKLYPO RIBOS
PAŽYMĖTOS KADASTRO ŽEMĖLAPYJE
2010.12.22
VI Registracijos Panevėžio filialas
Inž. technologas Inga Šemferienė
(parašas) (v. pavardė)

Rokiškio žemėtvarkos skyriaus vedėjo pavaduotoja Irena Baronienė
2011.08.09 m. mėn. d.

Kopija tikra

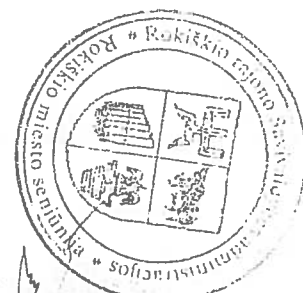

Rokiškio miesto seniūnas A. Dagys

Šis pažeminimas išduotas žemės sklypo riboms nustatyti 2004 m. spalio 10 žemės sklypo pažeminimo-parodymo akte ir nustatytu plotu sutinku:

Gatvė, namo Nr.	P. JAKŠTO GATVĖ 20
Kaimas (miestelis)	
Seniūnija	
Miestas (rajonas)	Rokiškio
Apskritis	Panevėžio

Kadastro vietovė	Rokiškio	blokas		sklypas	
Sklypo identifikatorius		7 3 7 5 0 0 3 2			518

Gretimybė	gretimo sklypo kadastro Nr.	Pastabos
1-2	P. Jakšto gatvė	projekt.
2-3	P. Jakšto gatvė 22	
3-4	J. Janulionio gatvė 19	
4-1	P. Jakšto gatvė 18	

EKSPLIKACIJA	bendras plotas	žemės ūkio paskirt.	miškas	užstatyta teritorija	keliai	vandenys	kita žemė
v. pavardė (pavadinimas)	m ²	m ²	m ²	m ²	m ²	m ²	m ²
	1999	1999	-	-	-	-	-

naudojimo tipas	naudojamas plotas							
	privati				valstybinė			
	atskirai		bendrai		atskirai		bendrai	
v. pavardė (pavadinimas)	ind.	m ²	ind.	m ²	ind.	m ²	ind.	m ²
		1999		-		-		-
Viso sklypo plotas(m ²)		1999		-		-		-

Suderinta:
Rokiškio rajono architektė D. Dagienė 2004.

Panevėžio apskrities viršininko administracijos
Rokiškio rajono žemėtvarkos skyrius
Patikrino: vyr. geodezininkas I. Smalinskienė 2010-10-29
Patvirtino: vedėja (v. pavardė) Inga Šemferienė (parašas) 2010-10-29

E. Rybakovo individuali įmonė
Licencijos Nr. 436, išduota 2001.02.08, galioja iki 2005.01.01.

Pareigos	V. pavardė	parašas	data
Inž. geod.	E. Rybakovas	Rybak	04.10.10

Ištrauka iš Lietuvos Administracinių Teisinių Aktų kodekso:
47 str. Pastovių žemėnaudos ribojančių sąnaikinimas arba gadinimas - užtraukia baudą nuo vieno šimto iki penkių šimtų litų.
48 str. Geodezinio pagrindo punktų bei markėsidrėislių ženklų sunaikinimas arba gadinimas - užtraukia baudą nuo vieno šimto iki tūkstančio litų.