



Žemės sklypo išdėstymo schema

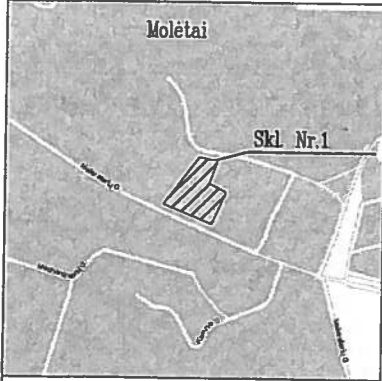

ŽEMĖS SKLYPO PLANAS M 1:500

Sklypo plotas 4886 m²

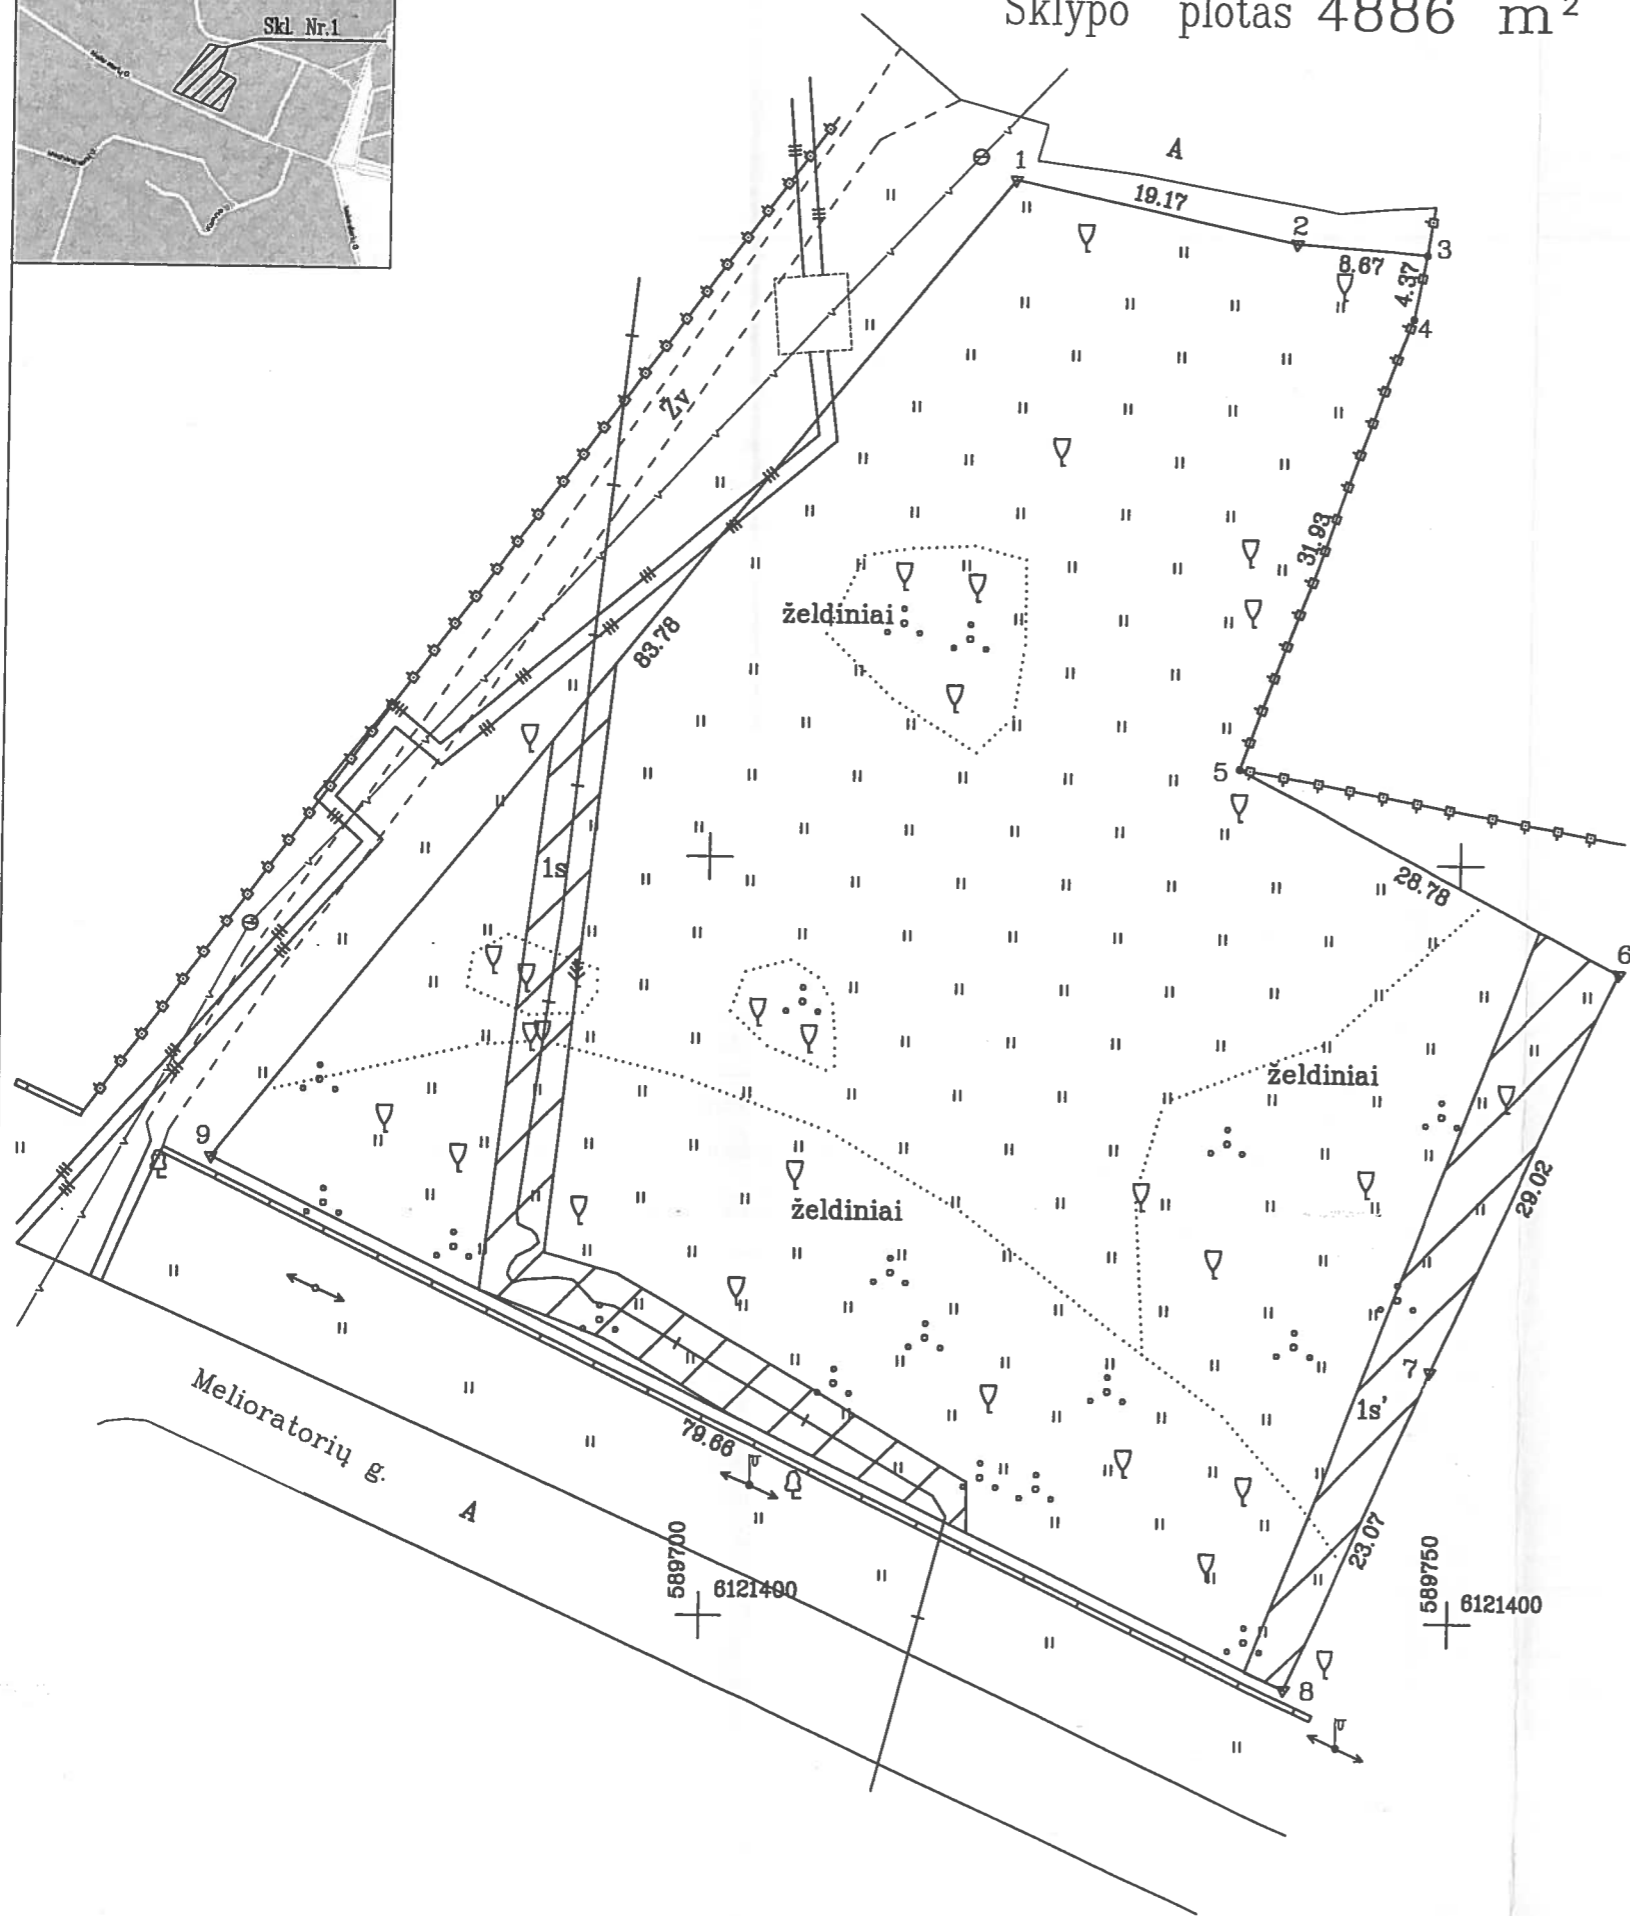

Kadastro:	vietovė	Molėtų miesto	blokas	sklypas
Žemės sklypo kadastro Nr.:		6 2 5 2 0 0 0 7		3 3

Galvė, namo Nr.	Melioratorių g. 18C
Kaimas (miestelis)	
Seniūnija	
Miestas (rajonas)	Molėtai
Apskritis	Utenos

Gretimybė	Gretimo žemės sklypo kadastro Nr.	Pastabos
1-3		Proj. skl. 12
3-4-5	6252/0007:14	G.L
5-6		LVŽ
6-8	6252/0007:5	G.L
8-9		Melioratorių g. (Proj. skl. 12)
9-1		Proj. skl. 26

Su paženkintomis vietovėje žemės sklypo ribomis, aprašytais 2016 m. rugsėjo mėn. 8 d. žemės sklypo paženklinimo-parodymo akte, ir nustatytu plotu sutinku:
 Žemės savininkas (naudotojas):

Molėtų rajono savivaldybė Administracijos direktorius Sautius Jauneika 2016.
 (vardas, pavardė) (parašas) (data)

Nacionalinės žemės tarnybos prie Žemės ūkio ministerijos
 Molėtų skyrius
 Patikrino: Nacionalinės žemės tarnybos prie ŽŪM Molėtų skyriaus vedėjas
 SUDERINTA: Vedėjas 2016-11-14
 (Pareigų pavadinimas) (Parašas) (Vardas ir pavardė) (Data)
 Eugenijus Skardžius A.V.

		VALSTYBĖS ĮMONĖ VALSTYBĖS ŽEMĖS FONDAS UTENOS ŽEMĖTVARKOS IR GEODEZIJOS SKYRIUS KVALIFIKACIJOS PAŽYMĖJIMAS 2M-M-2266-2016-05-15	
Pareigos	Parašas	Vardas, pavardė	Data
Gr. vadovė		Ramunė Jacunskaitė	2016.10.28
Specialistė		Greta Sriubė	2016.10.29