


Žemės sklypo išdėstymo schema

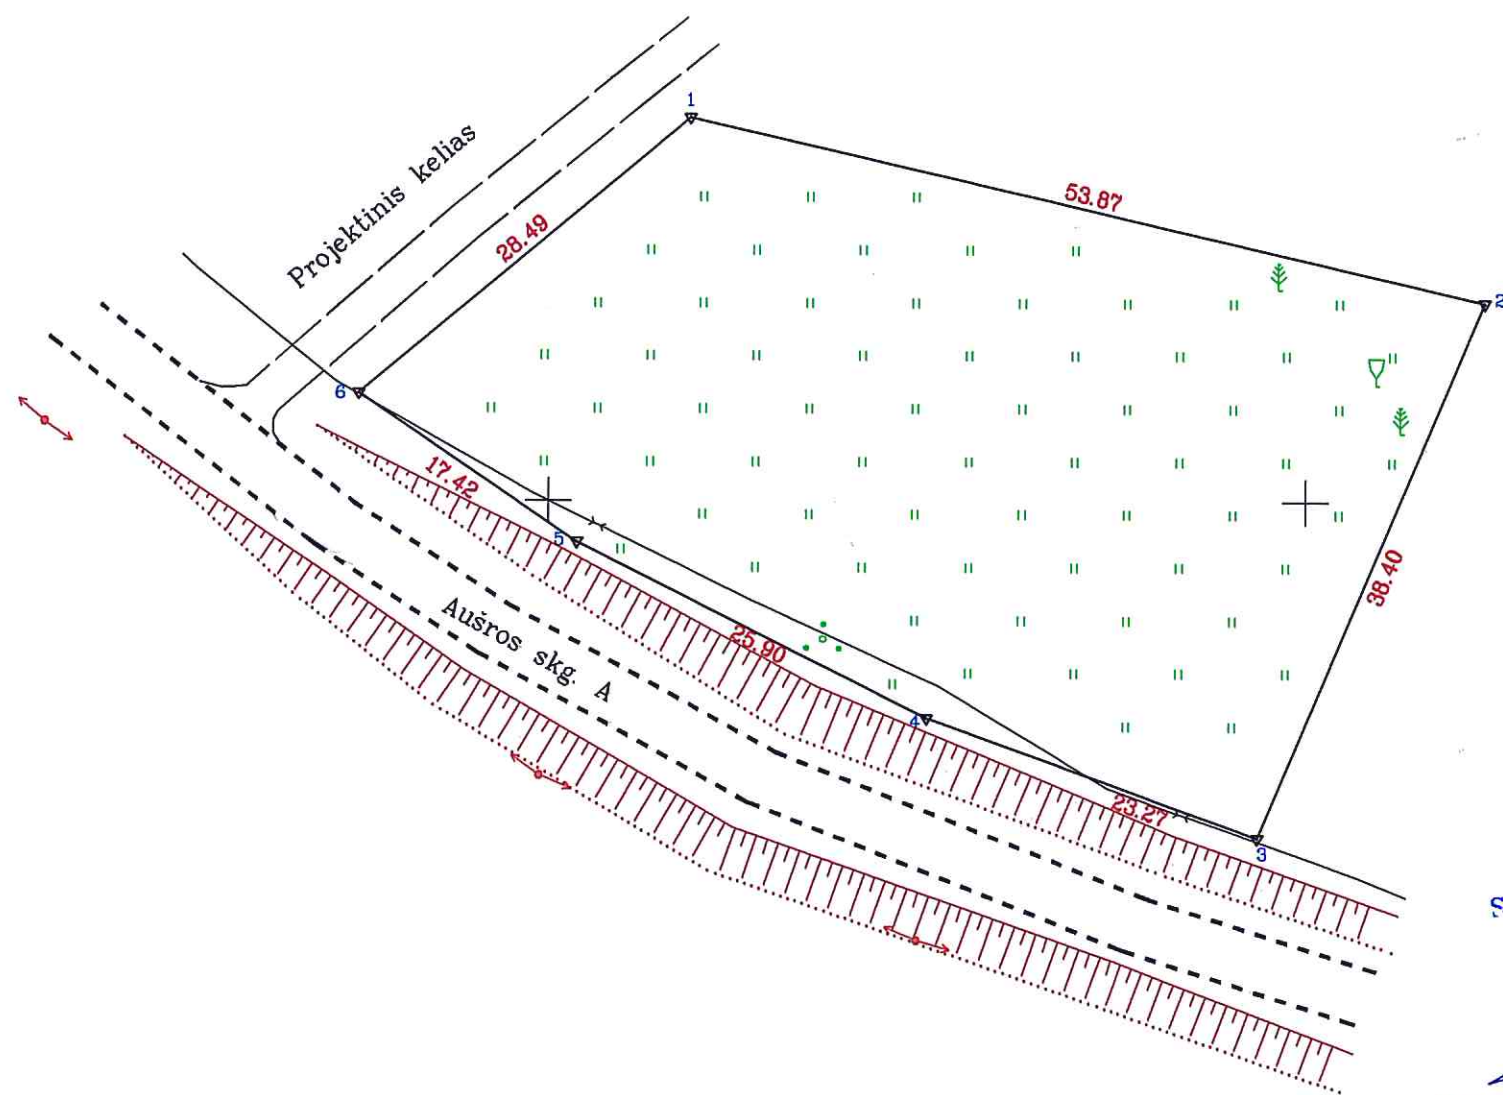

ŽEMĖS SKLYPO PLANAS M 1:500

Sklypo plotas 2000 m²



STUDERINTA

Zarasų rajono savivaldybės administracijos
Teritorijų planavimo skyriaus
vedėjas
Vaclovas Stankevičius

642100
179650

| | | | | |
|---------------------------|---------|--------|-----------------|---------|
| Kadastras: | vietovė | Zarasų | blokas | sklypas |
| Žemės sklypo kadastro Nr. | | | 4 3 8 0 0 0 0 4 | 2 3 4 |

| | |
|--------------------|---|
| Gatvė, namo Nr. | Skł. proj. Nr. 1, <i>Aušros skg. 1A</i> |
| Kaimas (miestelis) | Zarasų m. |
| Seniūnija | Zarasų m. sen. |
| Miestas (rajonas) | Zarasų r. sav. |
| Apskritis | Utenos |

| Gretimybė | Gretimo žemės sklypo kadastro Nr. | Pastabos |
|-----------|-----------------------------------|--------------------|
| 1-2 | | Skł. proj. Nr. 3 |
| 2-3 | | Skł. proj. Nr. 2 |
| 3-6 | | Aušros skg. |
| 6-1 | | Projektinis kelias |

SKLYPO RIBOS PAŽYMĖTOS
KADASTRO ŽEMĖLAPYJE
VI REGISTRŲ CENTRO UTENOS FILIALAS
Kadastrų specialistė ak. Jurga Vasijavičienė
2017 m. 02 13 d.

Su paženklinimais vietovėje žemės sklypo ribomis, aprašytomis 2016 m. lapkričio mėn. 20 d. žemės sklypo paženklinimo-parodymo akte, ir nustatytu plotu sutinku:
Žemės savininkas (naudotojas):

Lietuvos Respublika
(vardas, pavardė) (parašas) (data)

Nacionalinės žemės tarnybos prie ŽŪM
Zarasų skyriaus specialistas

Patikrino: **Merijus Štikis**
Suderino: **Vida Kavaliauskienė**
(pareigos) (parašas) (data)

Edvino Janavičiaus ind. veikla

El. paštas: SprojektasInfo@gmail.com Telefonas: +370 679 44010
Individualios veiklos pažymėjimo Nr. 658864. išduota 2015 gegužės 28 d.

| Pareigos | Parašas | Vardas, pavardė | Data |
|------------|--------------------|--------------------|------------|
| Matininkas | <i>[Signature]</i> | Edvinas Janavičius | 2016-11-18 |

