
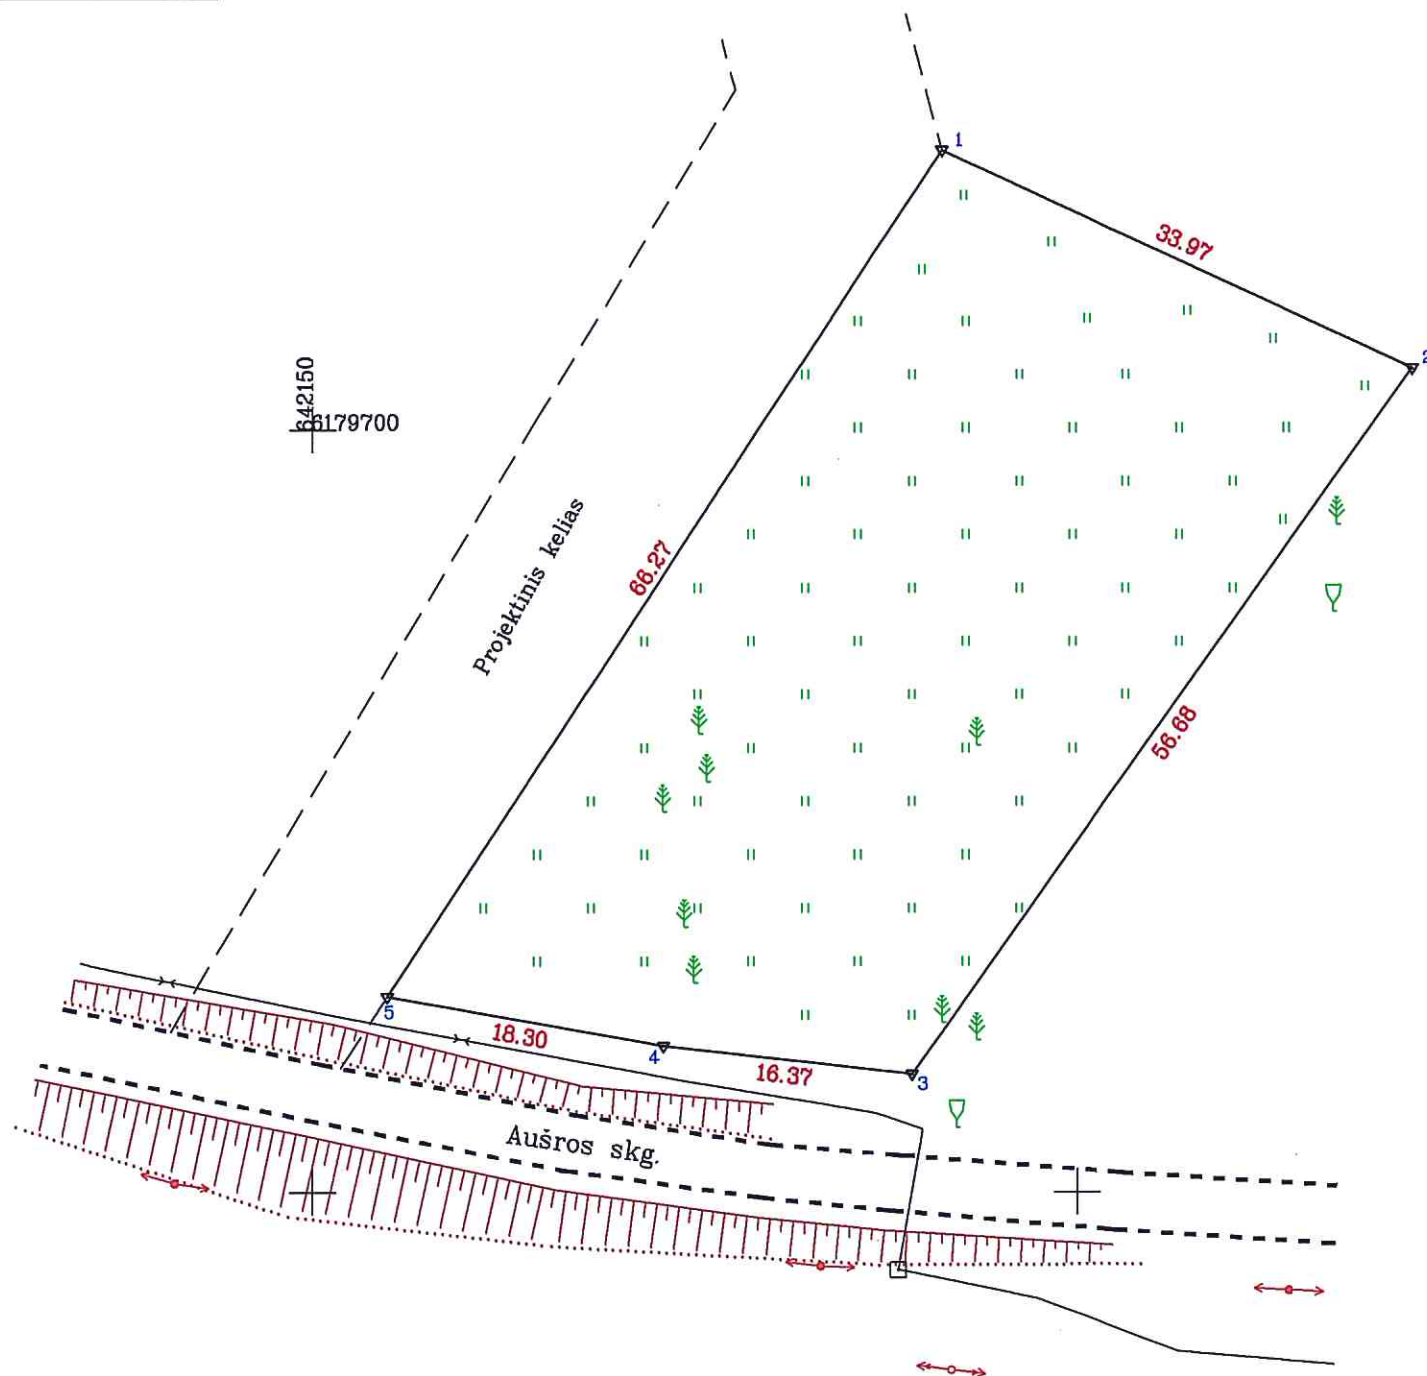


Žemės sklypo išdėstymo schema

ŽEMĖS SKLYPO PLANAS M 1:500

Sklypo plotas 2000 m²

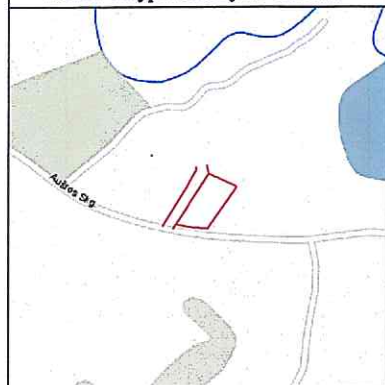

SUDERINTA
Zarasų rajono savivaldybės administracijos
Teritorijų planavimo skyriaus
vedėjas
Vašiovas Stankevičius
2016-11-28

Kadastras:	vietovė	Zarasų	blokas	sklypas
Žemės sklypo kadastro Nr.:		4 3 8 0 0 0 0 4		2 4 3

Gatvė, namo Nr.	Skł. proj. Nr. 10, Aušros skg. 19
Kaimas (miestelis)	Zarasų m.
Seniūnija	Zarasų m. sen.
Miestas (rajonas)	Zarasų r. sav.
Apskritis	Utenos

Gretimybė	Gretimo žemės sklypo kadastro Nr.	Pastabos
1-2		Skł. proj. Nr. 9
2-3		LVŽF
3-5		Aušros skg.
5-1		Projektinis kelias

SKLYPO RIBOS PAŽYMĖTOS
KADASTRO ŽEMĖLAPYJE
VĮ REGISTRŲ CENTRO UTENOS FILIALAS
Kadastrų specializacija eksp. Nr. 02
2017 m. 02 13 d.
Jurga Vasiljevičienė

Su paženkintomis vietovėje žemės sklypo ribomis, aprašytomis 2016 m. lapkričio mėn. 20 d. žemės sklypo paženklinimo-parodymo akte, ir nustatytu plotu sutinku:
Žemės savininkas (naudotojas):

Lietuvos Respublika
(vardas, pavardė) Zarasų rajono savivaldybės administracijos direktorius (parašas) (data)

Nacionalinės žemės tarnybos prie Žemės ūkio ministerijos
Zarasų skyrius
Vyr. specialistas

Patikrino: Nerijus Šeikis
Suderino: [parašas]
(pareigos) (parašas)
Nacionalinės žemės tarnybos prie Žemės ūkio ministerijos Zarasų skyriaus vedėja: Vida Kavaliauskienė
(vardas, pavardė) (data) 2017-01-11

Edvino Janavičiaus ind. veikla

El. paštas: SprojektasInfo@gmail.com Telefonas: +370 679 44010
Individualios veiklos pažymėjimo Nr. 658864. išduota 2015 gegužės 28 d.

Pareigos	Parašas	Vardas, pavardė	Data
Matininkas	[parašas]	Edvinas Janavičius	2016-11-20

LIETUVOS RESPUBLIKA
EDVINAS JANAVIČIUS
Individuali veikla
Nr. 1
KEDAINIŲ RAJONAS