


Žemės sklypo išdėstymo schema



# ŽEMĖS SKLYPO PLANAS M 1:500

Sklypo plotas 898 m<sup>2</sup>

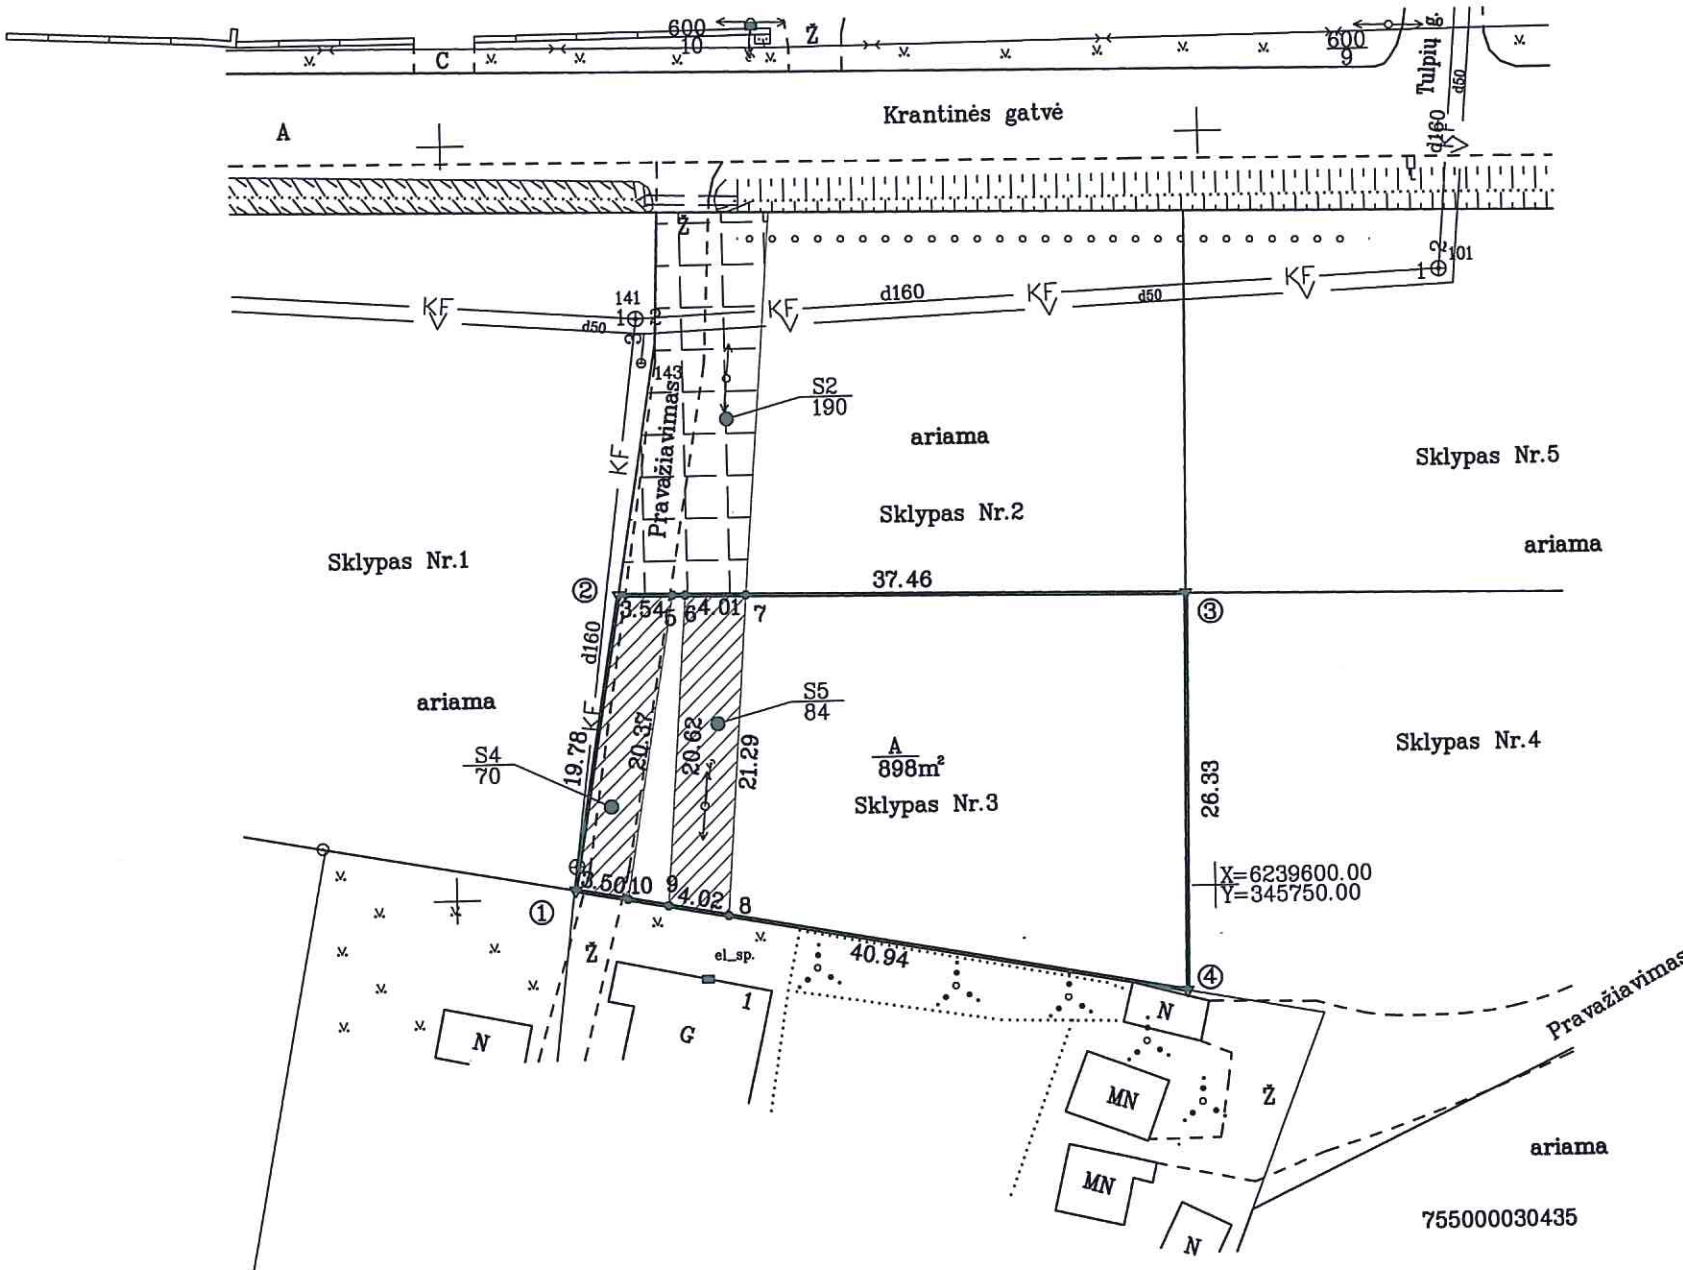

SKLYPO RIBOS PAŽYMĖTOS  
KADASTRO ŽEMĖLAPYJE  
VI REGISTRU CENTRO TELŠIŲ FILIALE  
Vyresn. Kadastro specialistė  
Ilona Storkuvienė  
(pareigos) (parašas) (vardas, pavardė)  
20 13 m. 08 mėn. 08 d.

Nekilnojamojo turto objektų kadastrinių matavimų ir kadastro duomenų surinkimo bei tikslinimo taisyklių  
3 priedas

Kadastr.	vietovė	Skuodo m.	blokas	sklypas
		7 5 5 0 0 0 0 3		540

Gatvė, namo Nr.	Krantinės g. 1F
Kaimas (miestelis)	
Seniūnija	
Miestas (rajonas)	Skuodas
Apskritis	Klaipėdos

Gretimybė	Gretimo žemės sklypo kadastro Nr.	Pastabos
1-2		Krantinės g. 3B
2-3		Krantinės g. 1E
3-4		Krantinės g. 1B
4-1	75500030264	Geodeziškai pamatuotas

Naudojamas plotas					
Privati			Valstybinė		
atskirai	bendrai		atskirai	bendrai	
ind.	m <sup>2</sup>	ind.	m <sup>2</sup>	ind.	m <sup>2</sup>
			A	898	


Su paženkintomis vietovėje žemės sklypo ribomis, aprašytais . . . 2013 . . . m.  
. . . gegužės mėn. 27 d. žemės sklypo paženklinimo-parodymo akte, ir nustatytu plotu sutinku:  
Žemės savininkas (naudotojas):  
LIETUVOS RESPUBLIKA  
(vardas, pavardė) . . . . . (parašas) (data)

Nacionalinės žemės tarnybos prie Žemės ūkio ministerijos  
Skuodo . . . . . skyrius  
Patikrino: vyr. specialistas . . . . . E. Žilius . . . . . 2013-10-21  
Suderino: skyriaus vedėjas . . . . . L. Luožys . . . . . 2013-10-21  
(pareigos) (parašas) (vardas, pavardė) (data)



UAB "Geosmart", Šilutės pl. 56-217, Klaipėda, tel.+370(46)470426, mob.+37067034789, www.geosmart.lt

Pareigos	Parašas	Vardas, pavardė	Data
Direktorius		Artūras Bogdanovas	2013 05 27
Matininkas		Egidijus Mažonas	2013 05 27

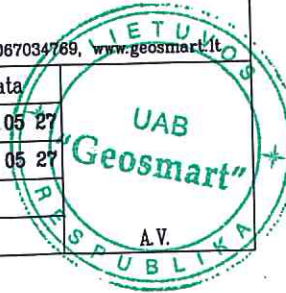

ŽEMĖS SKLYPO PLANAS M 1:500

Sklypo plotas 898 m<sup>2</sup>

Žemės sklypo kadastro Nr. 7 5 5 0 0 0 0 3

KOORDINAČIŲ ŽINIARAŠTIS

Koordinacijų sistema LKS-94							
Taško Nr.	Kodas	X	Y	Taško Nr.	Kodas	X	Y
1	R	6239600.53	345707.79				
2	R	6239620.04	345711.05				
3	R	6239619.40	345748.50				
4	R	6239593.07	345748.04				
5	s	6239619.98	345714.59				
6	s	6239619.97	345715.42				
7	s	6239619.90	345719.43				
8	s	6239598.67	345717.83				
9	s	6239599.40	345713.88				
10	s	6239599.89	345711.23				

SKLYPO CENTRO KOORDINATĖS

Koordinacijų sistema	Koordinatės X/Y
Valstybinė LKS-1994	X=6239608 Y=345730
Žiniaraštį sudarė <i>(parašas)</i>	Egidijus Mažonas <i>(vardas ir pavardė)</i> 2M-M-549 <i>(kvalifikacijos pažymėjimo Nr.)</i> 2013 05 27 <i>(data)</i>

SERVITUTAI				
pavadinimas	kodas	Plotas m <sup>2</sup>	ind.	pažymėta taškais
Kelio servitutas-teisė važiuoti transporto priemonėmis, teisė naudotis pėsčiųjų taku. (tarnaujantis daiktas)	215	70	S4	-1-2-5-10-1-
Servitutas-teisė aptarnauti požemines ir antžemines komunikacijas (tarnaujantis daiktas)	207	84	S5	-6-7-8-9-6- Servitutas skirtas skirstomųjų tinklų operatoriui UAB Lesto
Servitutas-teisė naudoti požemines ir antžemines komunikacijas (tarnaujantis daiktas)	208	84	S5	-6-7-8-9-6- Servitutas skirtas skirstomųjų tinklų operatoriui UAB Lesto
Kelio servitutas-teisė važiuoti transporto priemonėmis, teisė naudotis pėsčiųjų taku. (viešpataujantis daiktas)	115	190	S2	Servituto posūkio kampų koordinatės: 6239645.34,345714.14; 6239636.63,345713.82; 6239620.04,345711.05; 6239619.90,345719.43; 6239645.21,345721.50;
Servitutas-teisė tiesti požemines ir antžemines komunikacijas (viešpataujantis daiktas)	106	190	S2	Kelio servitutas, suteikia teisę važiuoti transporto priemonėmis Servitutas taip pat skirtas skirstomųjų tinklų operatoriui UAB Lesto, teise tiesti, naudoti ir aptarnauti požemines ir antžemines komunikacijas
Servitutas-teisė aptarnauti požemines ir antžemines komunikacijas (viešpataujantis daiktas)	107	190	S2	
Servitutas-teisė naudoti požemines ir antžemines komunikacijas (viešpataujantis daiktas)	108	190	S2	

Duomenys apie žemės naudojimo apribojimus

Eil. Nr	Kodas	Apribojimai	Žemės plotas, ha
1	2	3	4
1	6	VI-Elektros linijų apsaugos zonos	0.0084
2	29	XXIX-Vandens telkinių apsaugos juostos ir zonos	0.0898
3	49	XLIX-Vandentiekio, lietaus ir fekalinės kanalizacijos tinklų ir įrenginių apsaugos zonos	0.0092

Komunikacijos pažymėtos vadovaujantis detaliuoju žemės sklypo planu

Ištrauka iš Lietuvos Administracinių teisių pažeidimų kodekso:

47 straipsnis. Pastovių žemėnaudos riboženklų sunaikinimas arba gadinimas - užtraukia baudą nuo dviejų šimtų penkiasdešimties iki penkių šimtų litų.

48 straipsnis. Geodezinio pagrindo punkto bei markšneiderystės ženklų sunaikinimas arba gadinimas - užtraukia baudą nuo penkių šimtų iki vieno tūkstančio litų.