



Žemės sklypo išdėstymo schema

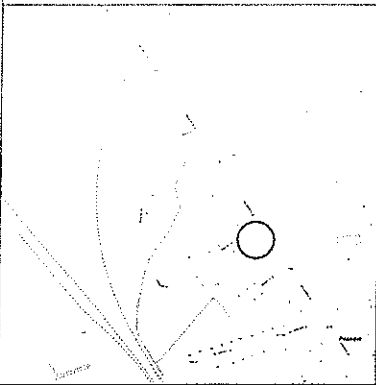

# ŽEMĖS SKLYPO PLANAS M 1:500

Sklypo plotas 1030 m<sup>2</sup>

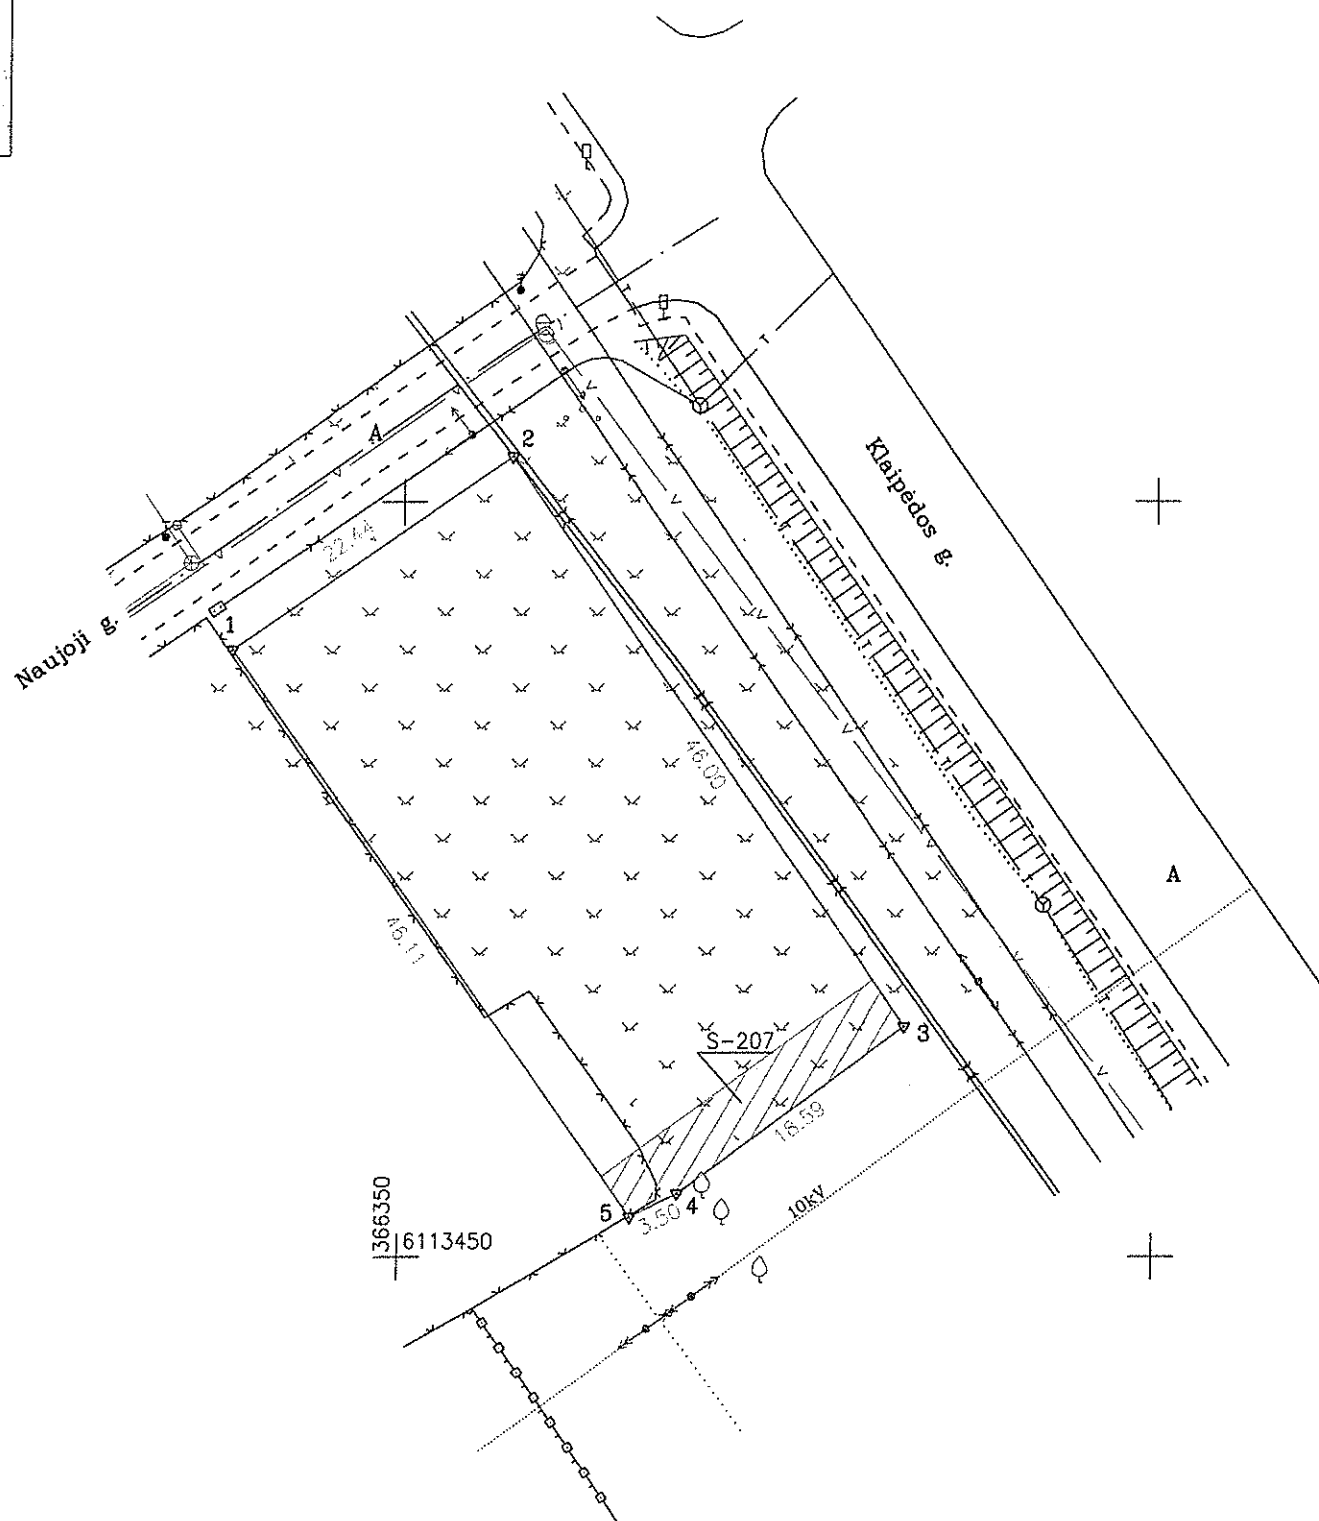

Kadastro:	vietovė	Pagėgių m.	blokas	sklypas
Žemės sklypo kadastro Nr.			8 8 3 7 0 0 0 3	15

Gatvė, namo Nr.	Naujoji g.
Kaimas (miestelis)	Pagėgių m.
Seniūnija	Pagėgių
Miestas (rajonas)	Pagėgių
Apskritis	Tauragės

Gretimybė	Gretimio žemės sklypo kadastro Nr.	Pastabos
1-2		Naujoji gatvė
2-3		un.Nr.4400-0915-4027
3-4-5		Detalioju planu suf. skypas
5-1	883700030035	Naujoji g. 3

Su paženkintomis vietovėje žemės sklypo ribomis, aprašytomis 2015 m. spalio mėn. 5 d. žemės sklypo paženklinimo-parodymo akte Nr.N-2, ir nustatytu plotu sutinku:

Žemės savininkas (naudotojas):  
*Dainora Dainavičienė*

(vardas, pavardė)

(parašas)

ŽEMĖS SKLYPO RIBOS  
 PAŽYMĖTOS KADASTRO ŽEMĖLAPYJE  
 2016 01 06  
 VI Registrų centro Tauragės filialas

Kadastrų specialistas (pareigos): *Česlovas Dirmantas* (vardas, pavardė)

Nacionalinė žemės tarnyba prie Žemės ūkio ministerijos  
 Tauragės ir Pagėgių skyrius

Patikrinęs: *Roma Kantminis*  
 Suderino: skyriaus vedėjas (pareigos): *R. Azna* (parašas) (vardas, pavardė)

Tauragės ir Pagėgių skyrius  
 2015 12 11  
 (data)

A.V.

Jonas Andriejauskas

Kvalifikacijos pažymėjimo Nr. 2M-M-1714, išdavimo data 2012-01-04

Pareigos	Parašas	Vardas, pavardė	Data
Matininkas	<i>[Signature]</i>	Jonas Andriejauskas	2015-10-05

A.V.