


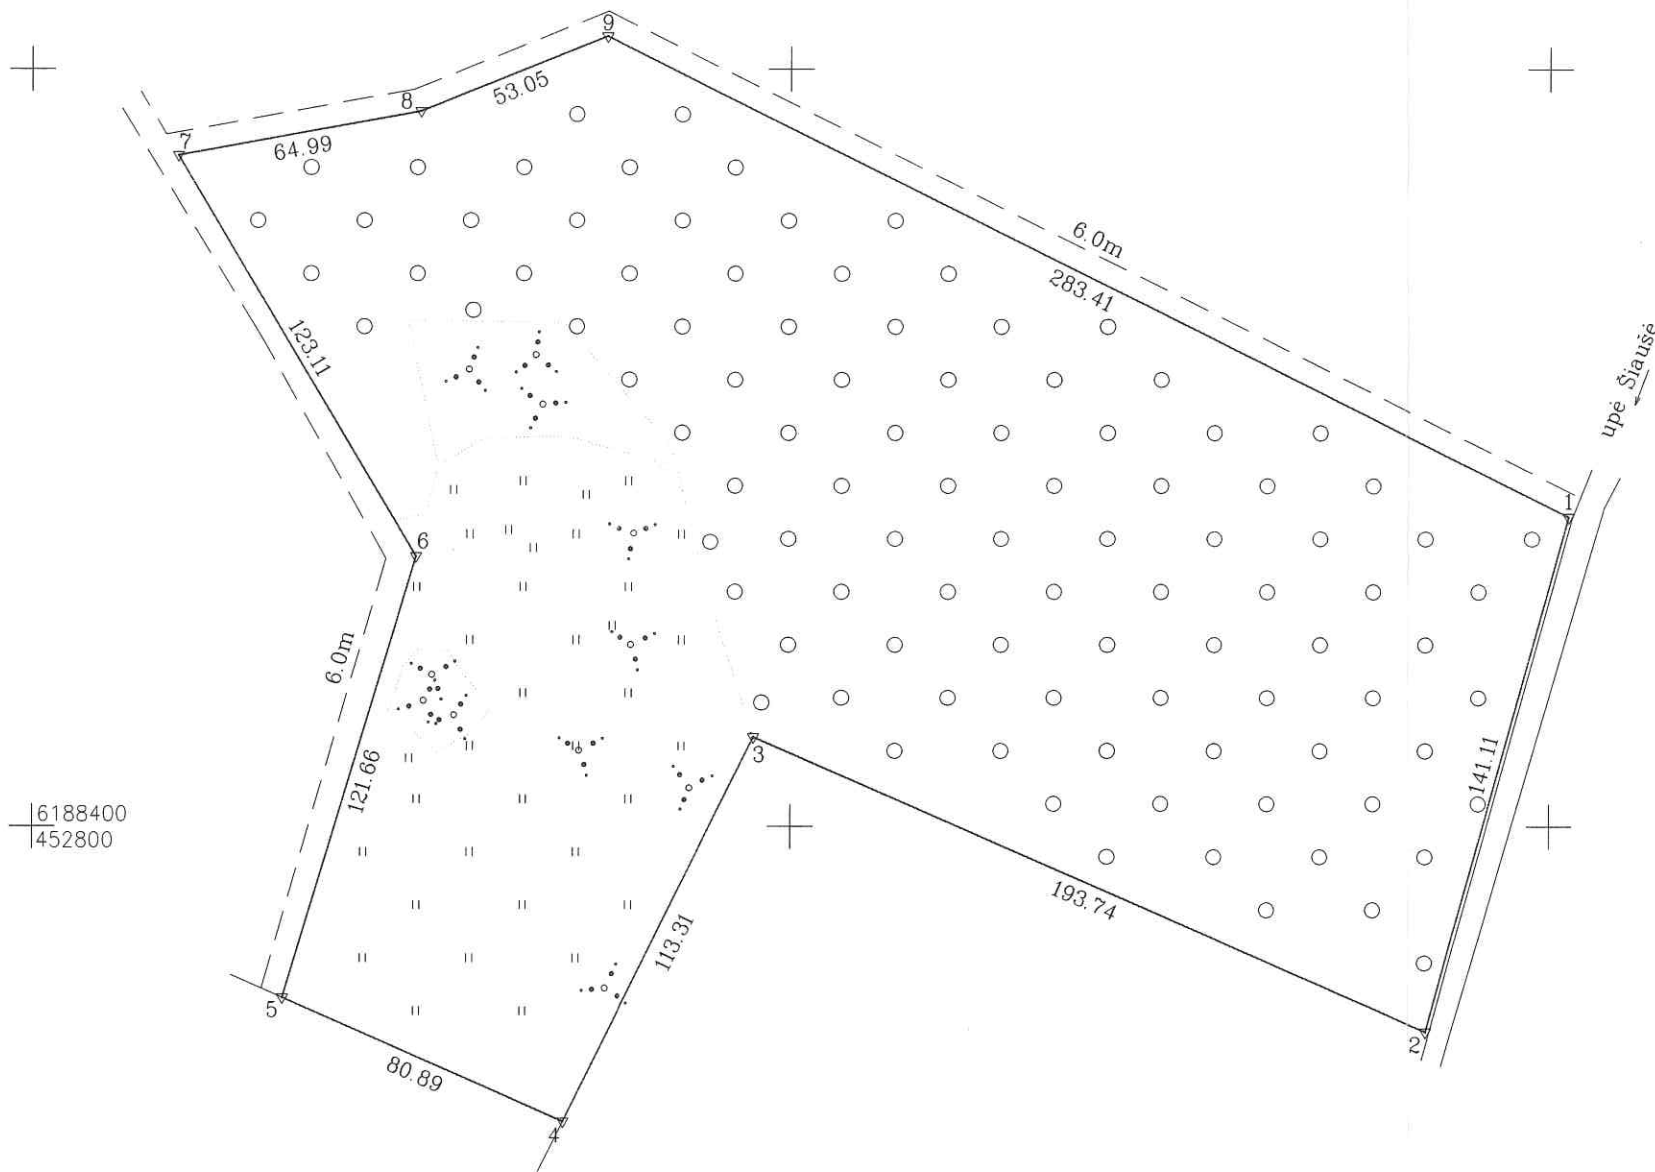

ŽEMĖS SKLYPO PLANAS M 1:2000

Sklypo plotas 59092 m²



6188400
452800

Kadastro vietovė:	Pakapės	blokas	sklypas
Žemės sklypo kadastro Nr.	9 1 4 2 0 0 0 1		5

Gatvė, namo Nr.	Skł. Nr. 889
Kaimas (miestelis)	Gastyniškių
Seniūnija	Šiaulių kaimiškoji
Miestas (rajonas)	Šiaulių
Apskritis	Šiaulių

Gretimybė	Gretimo žemės sklypo kadastro Nr.	Pastabos
1-2		upė šiaurė
2-4	9142/0001:0045	
4-5	9142/0001:0047	
5-1		kelias 6m. pl.

Su paženklinomis vietovėje žemės sklypo ribomis, aprašytomis ... 2012 ... m. ... 10 ... mėn. 23. d. žemės sklypo paženklinimo-parodymo akte, ir nustatytu plotu sutinku:
Žemės savininkas (naudotojas):
NŽT prie ŽŪM
(vardas, pavardė) (parašas) (data)

Nacionalinės žemės tarnybos prie Žemės ūkio ministerijos
Šiaulių skyrius
Patikrino: Vytautas Varnas (parašas) (vardas, pavardė)
Suderino: (parašas) (data)
2012.12.17
Šiaulių skyrius
A.V.

VALSTYBĖS ĮMONĖ
VALSTYBĖS ŽEMĖS FONDAS
ŠIAULIŲ FILIALAS

Pareigos	Parašas	Vardas, pavardė	Data
Direktorė	<i>Janina Šceponienė</i>	Janina Šceponienė	2012.
Proj. vadovė	<i>Rūta Valiuskienė</i>	Rūta Valiuskienė	2012. 11

Žemės ūkio departamentas prie Žemės ūkio ministerijos
Vilnius

ŽEMĖS SKLYPO RIBOS
PAŽYMĖTOS KADASTRO ŽEMĖLAPYJE
2013 01 07
Inžinierė operatorė
Lidija Dulevičienė
(parašas) (vardas, pavardė)