




# ŽEMĖS SKLYPO PLANAS M 1:500

+ Sklypo plotas 5491 m<sup>2</sup> +

Proj. Nr. 437

1101/7001:0009

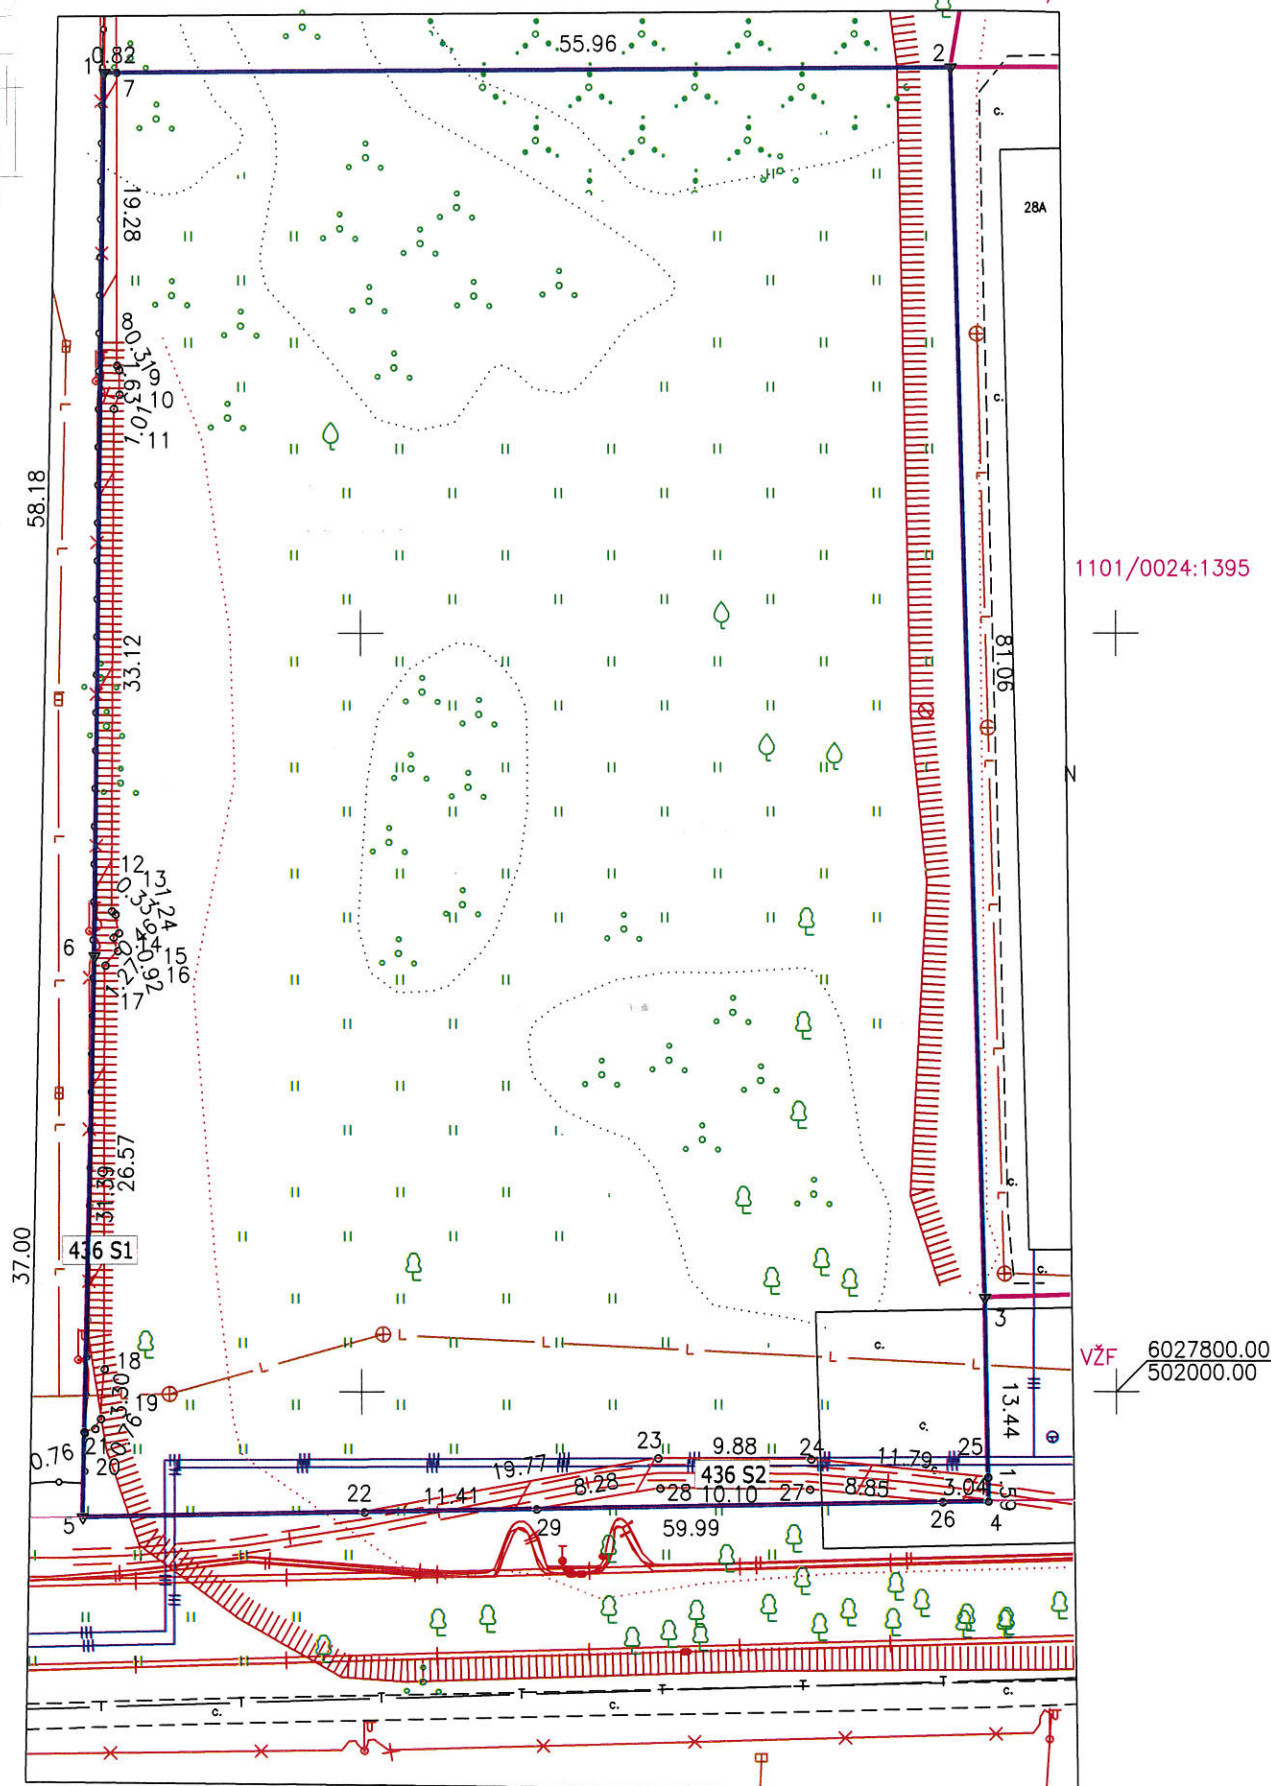

1101/0024:0043

1101/0024:1395

VŽF 6027800.00  
502000.00

1101/7001:0070

Inžineriniai tinklai užnešti naudojant Alytaus m. DB medžiagą

Kadastro:	vietovė	Alytaus	blokas	sklypas
Žemės sklypo kadastro Nr.			1 1 0 1 0 0 2 4	
Gatvė, namo Nr.	Santaikos g. 28D			
Kaimas (miestelis)				
Seniūnija				
Miestas (rajonas)	Alytaus m.			
	-			

Gretimybė	Gretimo žemės sklypo kadastro Nr.	Pastabos
1-2		Proj. Nr. 437
2-3	1101/0024:1395	
3-4		VŽF
4-5	1101/7001:0070	
5-1	1101/0024:0043	

Su pagal 2018m. balandžio mėn. 30. d. atliktą žemės sklypo ribų pažėklinimą-parodymą parengtame žemės sklypo plane išbraizytomis ribomis ir apskaičiuotu žemės sklypo plotu sutinku:

Žemės savininkas (naudotojas) ir  
Architektūros, urbanistinės ir  
žemėtvarkos skyriaus  
specialistė  
(vardas, pavardė)  
**Loreta Pavilonytė-Krukoniė**

*[Signature]* 2018-05-24  
(parašas) (data)

Nacionalinės žemės tarnybos prie Žemės Ūkio ministerijos Alytaus skyrius			
Patikrino:	.VŽF. SPEC.		
Suderino:	.Vedėja...		
	(pareigos)	(parašas)	(vardas, pavardė)
			(data)
			A.V.

## UAB "VALAVIČIUS IR CO"

Kvalifikacijos pažymėjimas 2M-M-400  
Įm./k. 150106822, Klevų g. Nr.41 Alytus mob. tel. 8-682-68827

Pareigos	Parašas	Vardas, pavardė	Data
Matininkas	<i>[Signature]</i>	Arūnas Valavičius	2018-05-01

