


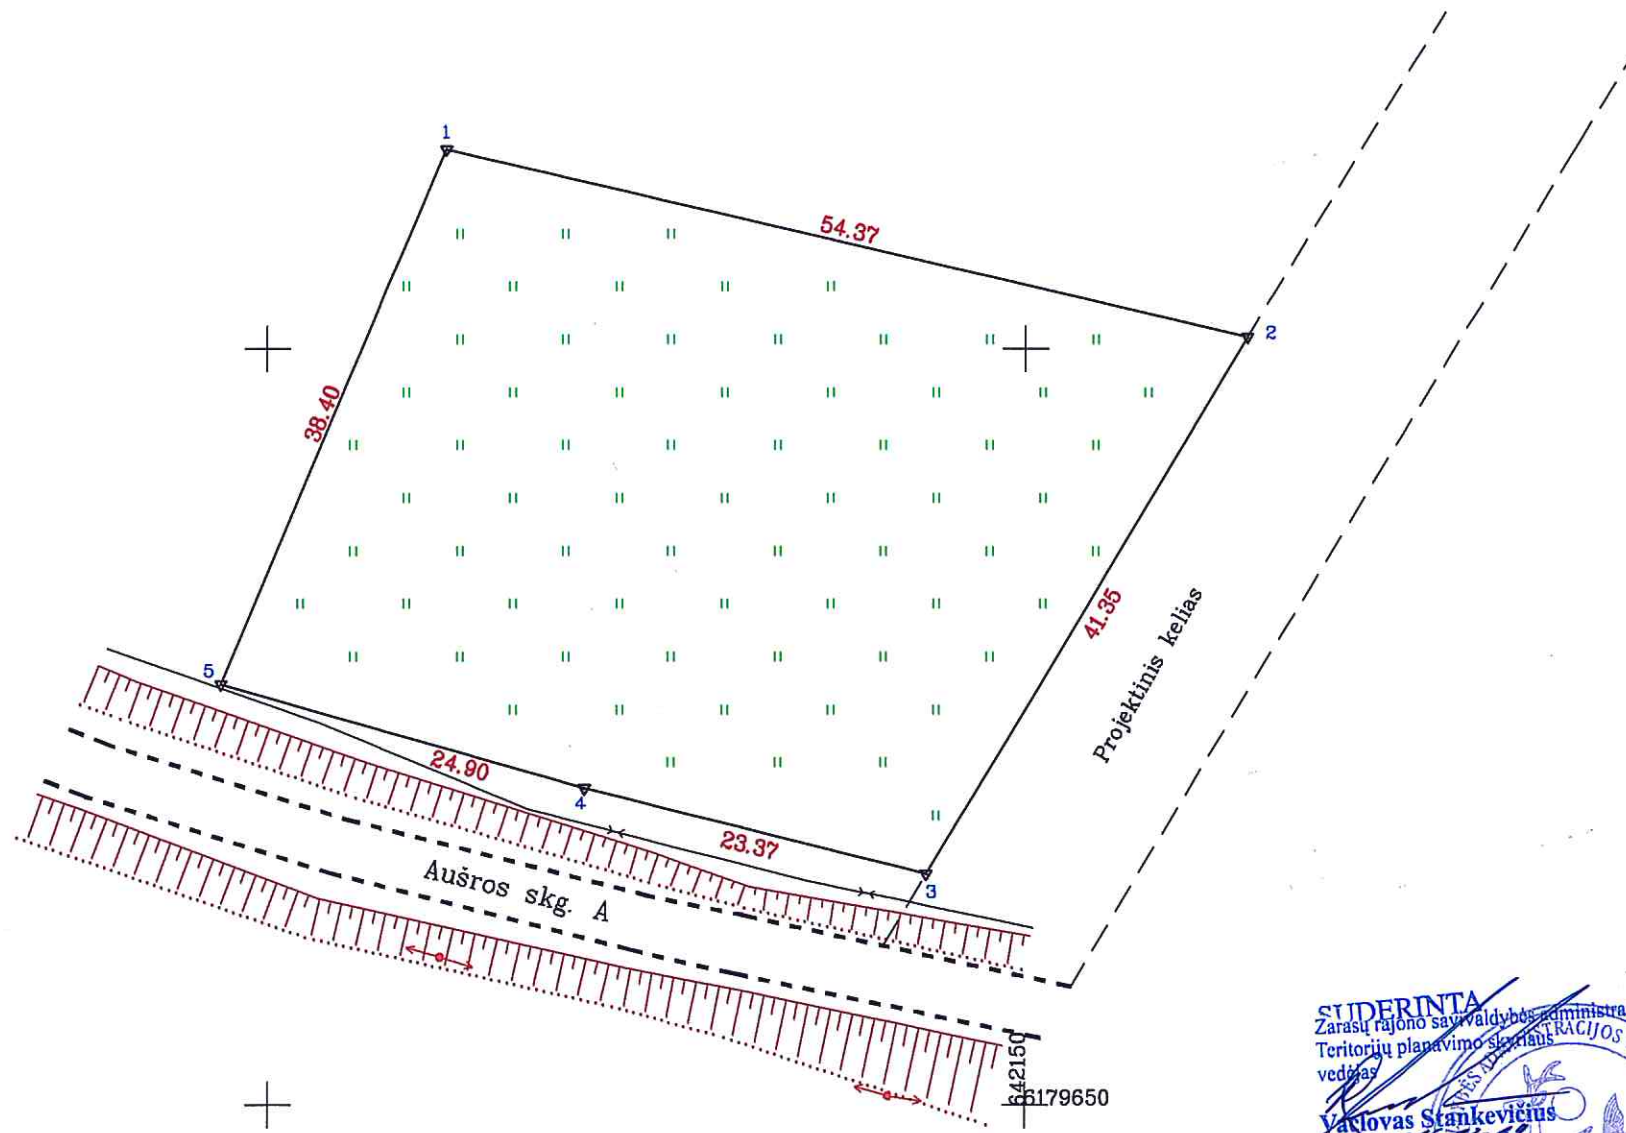

# ŽEMĖS SKLYPO PLANAS M 1:500

Sklypo plotas 2000 m<sup>2</sup>



Kadastras:	vietovė	Zarasų	blokas	sklypas
Žemės sklypo kadastro Nr.			4 3 8 0 0 0 0 4	2 3 6

Gatvė, namo Nr.	Skł. proj. Nr. 2, <i>aušros skg. 1B</i>
Kaimas (miestelis)	Zarasų m.
Seniūnija	Zarasų m. sen.
Miestas (rajonas)	Zarasų r. sav.
Apskritis	Utenos

Gretimybė	Gretimo žemės sklypo kadastro Nr.	Pastabos
1-2		Skł. proj. Nr. 4
2-3		Projektinis kelias
3-5		Aušros skg.
5-1		Skł. proj. Nr. 1

SKLYPO RIBOS PAŽYMĖTOS  
KADASTRO ŽEMĖLAPYJE  
VĮ REGISTRŲ CENTRO UTENOS FILIALAS

Kadastro specialisto eksp. Nr. *13*  
2017 m. *02* mėn. *13* d.

*Jurga Vasiljeviene*

Su paženkintomis vietovėje žemės sklypo ribomis, aprašytais 2016 m. lapkričio mėn. 20 d. žemės sklypo paženklinimo-parodymo akte, ir nustatytu plotu sutinku:  
Žemės savininkas (naudotojas):

Lietuvos Respublika  
(vardas, pavardė) (parašas) (data)

STUDERINTA  
Zarasų rajono savivaldybės administracijos  
Teritorijų planavimo skyriaus  
vedėjas  
*Vaclovas Stankevičius*

Nacionalinės žemės tarnybos prie Žemės ūkio ministerijos  
Zarasų skyrius  
Patikrino: *Nerijus Šeikis*  
Suderino: *2017-01-11*

Nacionalinės žemės tarnybos prie ŽŪM  
Zarasų skyrius  
vedėjas (vardas, pavardė) (data)  
*Vida Kavaliauskienė*  
2017-01-11

Edvino Janavičiaus ind. veikla

EL. paštas: SprojektasInfo@gmail.com Telefonas: +370 679 44010  
Individualios veiklos pažymėjimo Nr. 658864. išduota 2015 gegužės 28 d.

Pareigos	Parašas	Vardas, pavardė	Data
Matininkas	<i>[Signature]</i>	Edvinas Janavičius	2016-11-11

LIETUVOS RESPUBLIKA  
EDVINAS JANAVIČIUS  
Individuali veikla  
Nr. 1  
KEDAINIŲ RAJONAS