



Zemės sklypo išdėstymo schema

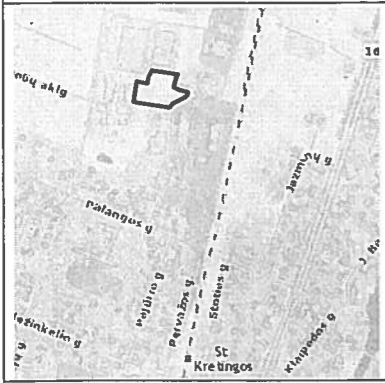

# ŽEMĖS SKLYPO PLANAS M 1:500

Sklypo plotas 5805m<sup>2</sup>

ŽEMĖS SKLYPO RIBOS  
PAŽYMĖTOS KADASTRO ŽEMĖLAPYJE  
2017-08-07  
(data)  
VI Registrų centro Klaipėdos filialas  
Lina Rimkuvienė  
Vyresnioji registratorė (parašas) (pavardė)

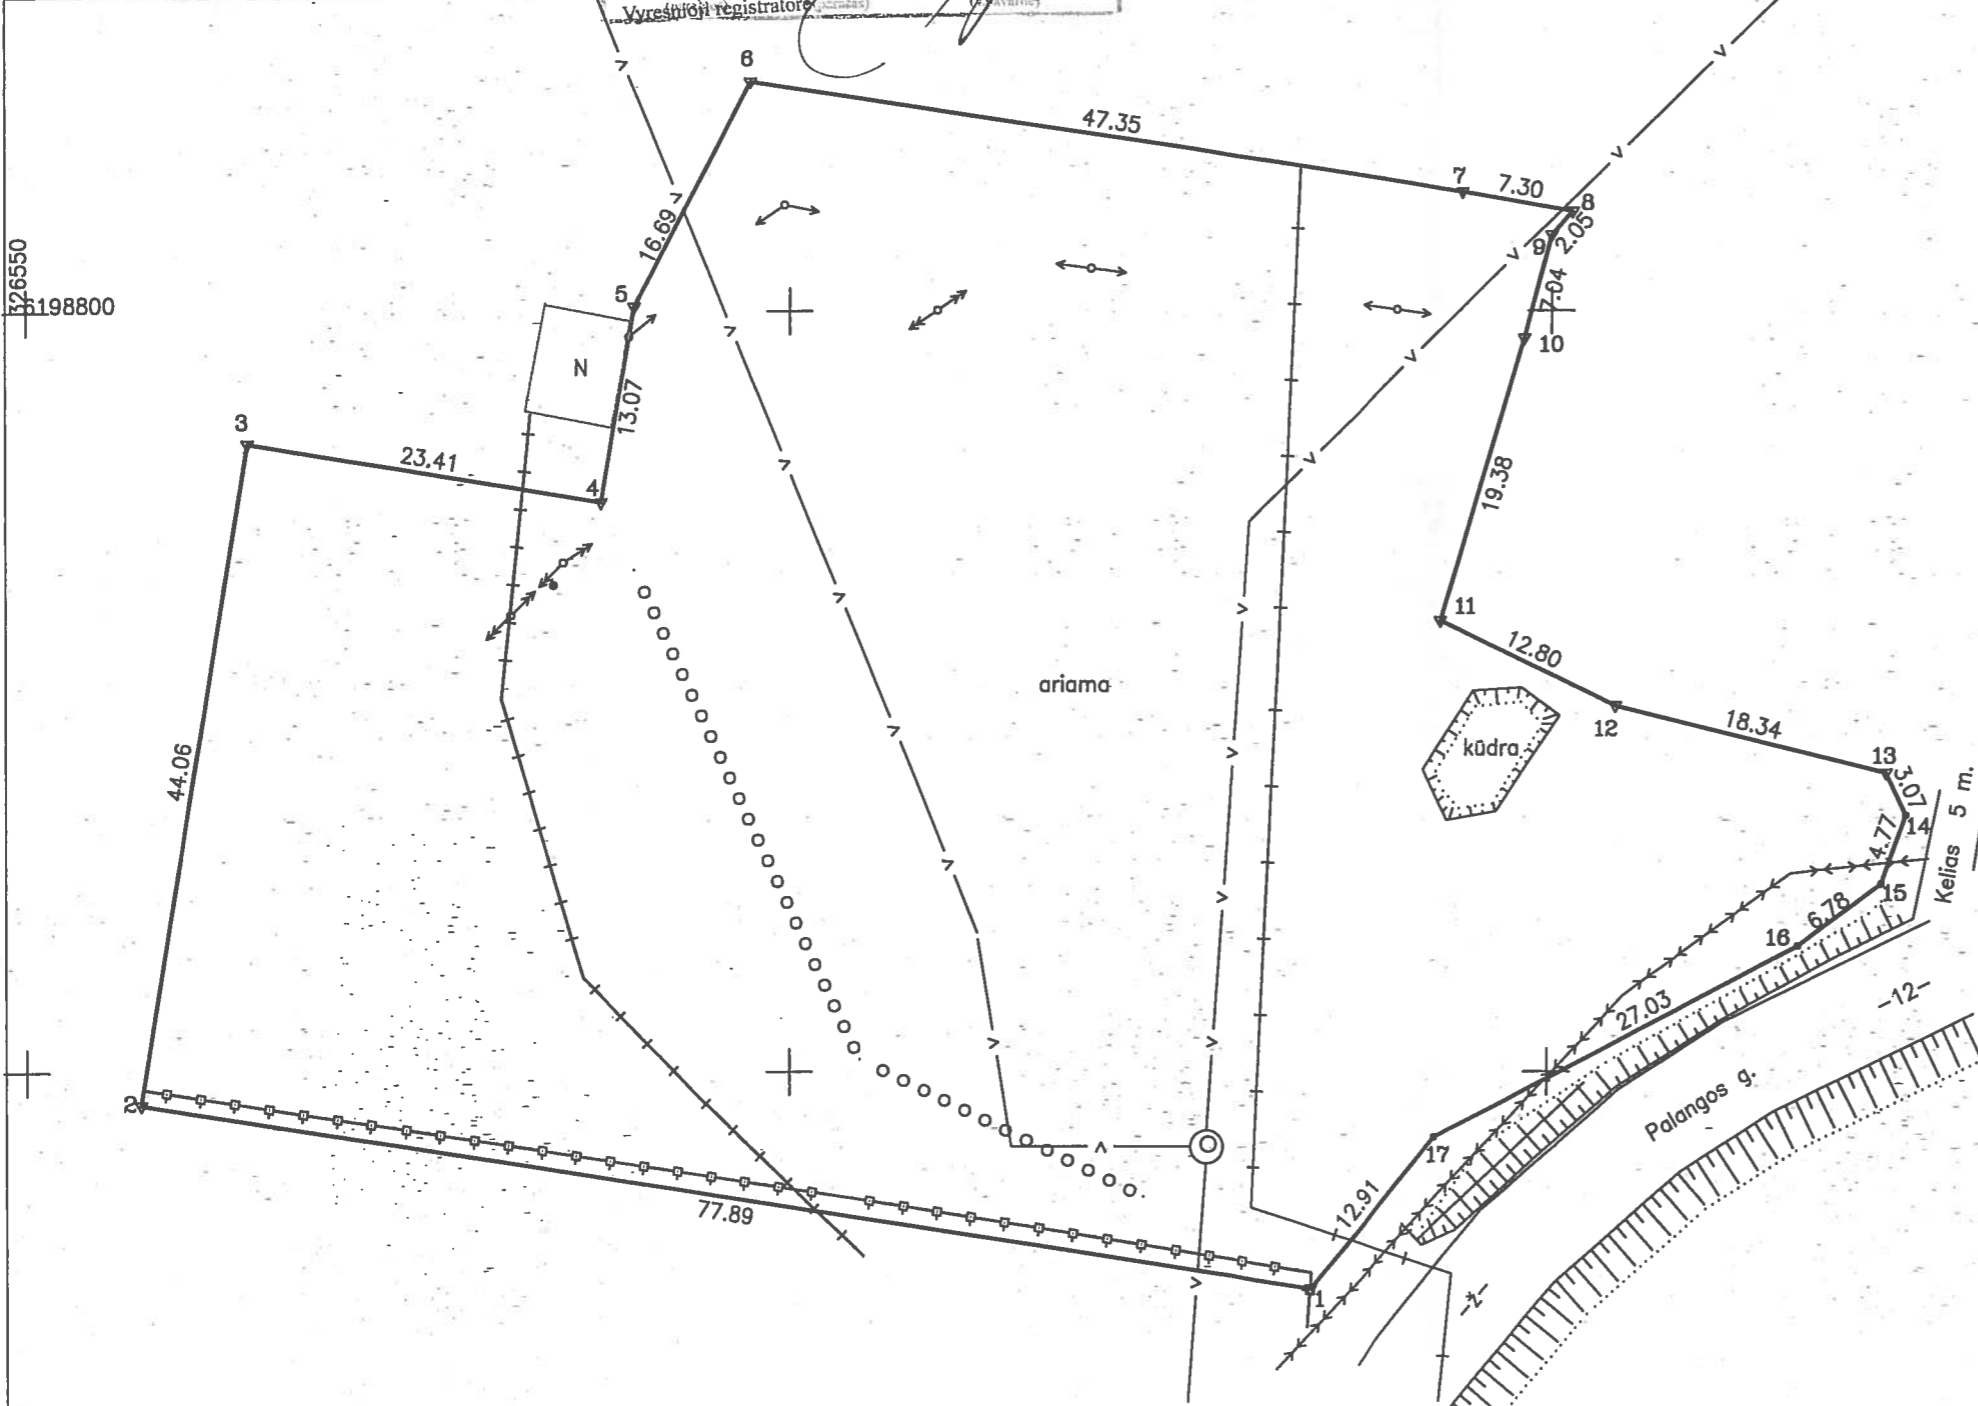

Požeminiai tinklai išbraižyti remiantis žemės sklypo formavimo pertvarkymo duomenimis

Kadastro:	vietovė	<b>Kretingos</b>	blokas	sklypas
Žemės sklypo kadastro Nr.		5 6 3 4 0 0 0 3	0 5 1 6	

Gatvė, namo Nr.	Palangos 30D
Kaimas (miestelis)	
Seniūnija	Kretingos
Miestas (rajonas)	Kretingos
Apskritis	Klaipėdos

Gretimybė	Gretimo žemės sklypo kadastro Nr.	Pastabos
1-2	563400030444	-
2-3	563400030435	-
3-4-5-6-7	563400030170	-
7-8	-	VZF
8-9-10	563400030416	-
10-...-13	-	VZF
13-14-15	-	Kelias 5 m.
15-16-17-1	-	Palangos g. 12 m.

Naudojamas plotas							
Privati				Valstybinė			
atskirai		bendrai		atskirai		bendrai	
ind.	m <sup>2</sup>	ind.	m <sup>2</sup>	ind.	m <sup>2</sup>	ind.	m <sup>2</sup>
-	-	-	-	-	5805	-	-
-	-	-	-	-	-	-	-
-	-	-	-	-	-	-	-
-	-	-	-	-	-	-	-
-	-	-	-	-	-	-	-

Su paženkintomis vietovėje žemės sklypo ribomis, aprašytomis 2017 m. sausio mėn. 27 d. žemės sklypo paženklinimo-parodymo akte, ir nustatytu plotu sutinku:  
Žemės savininkas (naudotojas):

KRETINGOS RAJONO SAVIVALDYBĖ  
(vardas, pavardė) *Darius Skrubinė*  
Kretingos rajono savivaldybės mero pavaduotojas (parašas) (pavardė)

Nacionalinės žemės tarnybos prie Žemės ūkio ministerijos  
Kretingos skyrius  
Patikrino: vyr. specialistė *[parašas]*  
Suderino: vedėjas *[parašas]* Dalius Vitkus (vardas, pavardė) *[parašas]*  
2017-01-27 (data)

**VŽF** VALSTYBĖS ĮMONĖ VALSTYBĖS ŽEMĖS FONDAS  
KLAIPĖDOS ŽEMĖTVARKOS IR GEODEZIJOS SKYRIUS  
LICENCIJOS NR. G-814-(40) IŠDUOTA 2008.09.25

Pareigos	Parašas	Vardas, pavardė	Data
Specialistas	<i>[parašas]</i>	Edvardas Liebus	2017-01-27