

Žemės sklypo išdėstymo schema




ŽEMĖS SKLYPO PLANAS M 1:500

Sklypo plotas 1493 m²

Kadastras:	vietovė	Rokiškio	blokas	sklypas
	Žemės sklypo kadastro Nr.	7 3 7 5 0 0 1 4		154

Gatvė, namo Nr.	Pagojės g. 13
Kaimas (miestelis)	
Seniūnija	Rokiškio m.
Miestas (rajonas)	Rokiškio
Apskritis	Panevėžio

Gretimybė	Gretimoms žemės sklypo kadastro Nr.	Pastabos
1-2		Pagojės gatvė
2-3		Skł.Nr.54. Suformuotas po detalaus plano
3-4		Skł.Nr.46 Suformuotas po detalaus plano
4-1	7375/0014:0141	

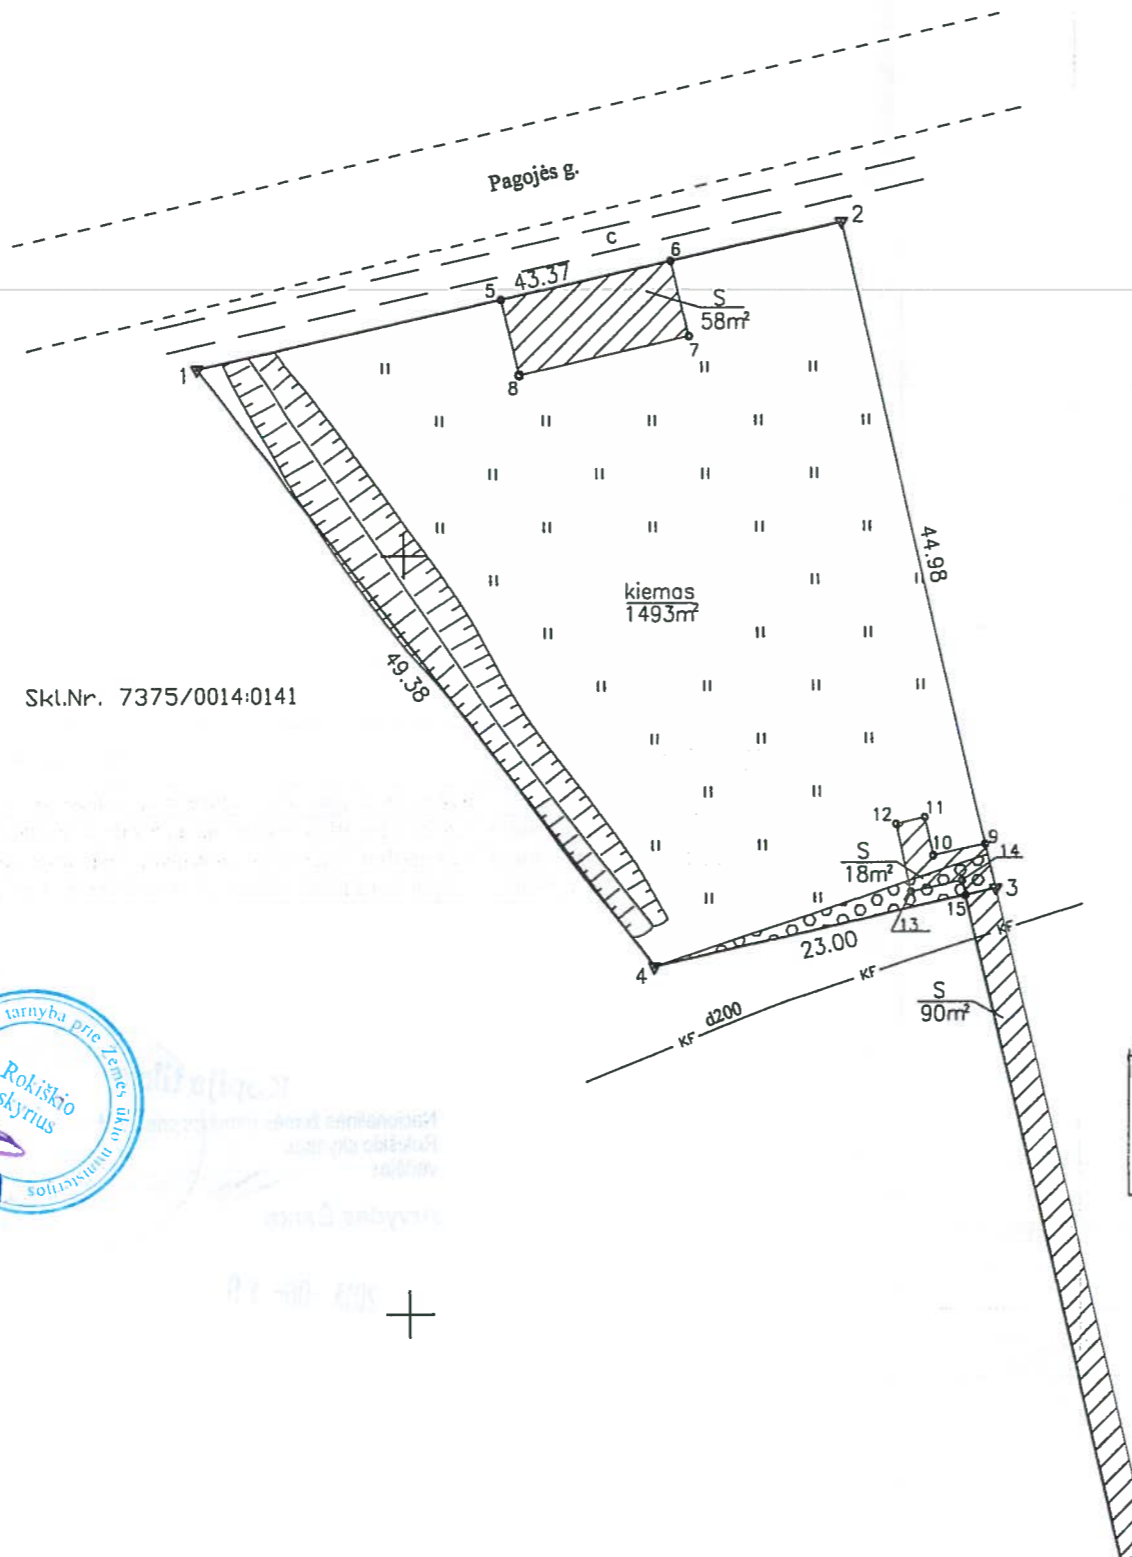

Skł.Nr. 7375/0014:0141



Architektūros ir paveldosaugos skyrius
 Rokiškio rajono savivaldybės administracijos
 Architektūros ir paveldosaugos skyriaus vedėja
 Danguolė Dagiene
 2011 m. birželio 19 d.

Su paženklinimais vietovėje žemės sklypo ribomis, aprašytomis . . . 2011 . . . m. . . . mėn. 15 d. žemės sklypo paženklinimo-parodymo akte, ir nustatytu plotu sutinku: Žemės savininkas (naudotojas): Rokiškio rajono savivaldybės administracijos direktorius Aloyzas Jočys 2011.03.15. (parašas) (data)

Nacionalinės žemės tarnybos prie žemės ūkio ministerijos Rokiškio rajono žemėtvarkos skyrius
 Patikrino: [Signature] 2011-07-10
 Suderino: [Signature] 2012-07-11
 (pareigos) (parašas) (vardas, pavardė) (data)

Kopija tikra
 Nacionalinės žemės tarnybos prie ŽŪM Rokiškio skyriaus vedėjas
 Arvydas Šarka
 2011-06-19
 Rokiškio skyrius

ŽEMĖS SKLYPŲ RIBOS PAŽYMĖTOS KADASTRO ŽEMĖLAPYJE
 2011-09-10
 VĮ Registrų centras Panevėžio filialas
 Inž. technologė Asta Plungienė

UAB "EFFECTIVUS" GIE SPRENDIMŲ TIES SPRENDIMŲ
 Kalvarijų g. 24A-216, LT-0939 Vilnius
 LICENCIJOS NR.G-619-(934)

Pareigos	Parašas	Vardas, pavardė	Data
Projektų vadovė	[Signature]	Ala Minina	2011.03.15
Matininko pad.	[Signature]	Matas Duoblys	2011.03.15