


Žemės sklypo išdėstymo schema




ŽEMĖS SKLYPO PLANAS M 1:500
Sklypo plotas 9287 m²

Kadastro:	vielovė	Kretinga	blokas	sklypas
Žemės sklypo kadastro Nr:			5 6 3 4 0 0 0 3 0 0 8 7	
Gatvė, namo Nr.		Tiekėjų g		
Kaimas (miestelis)				
Seniūnija				
Miestas (rajonas)		Kretinga		
Apskritis		Klaipėdos		

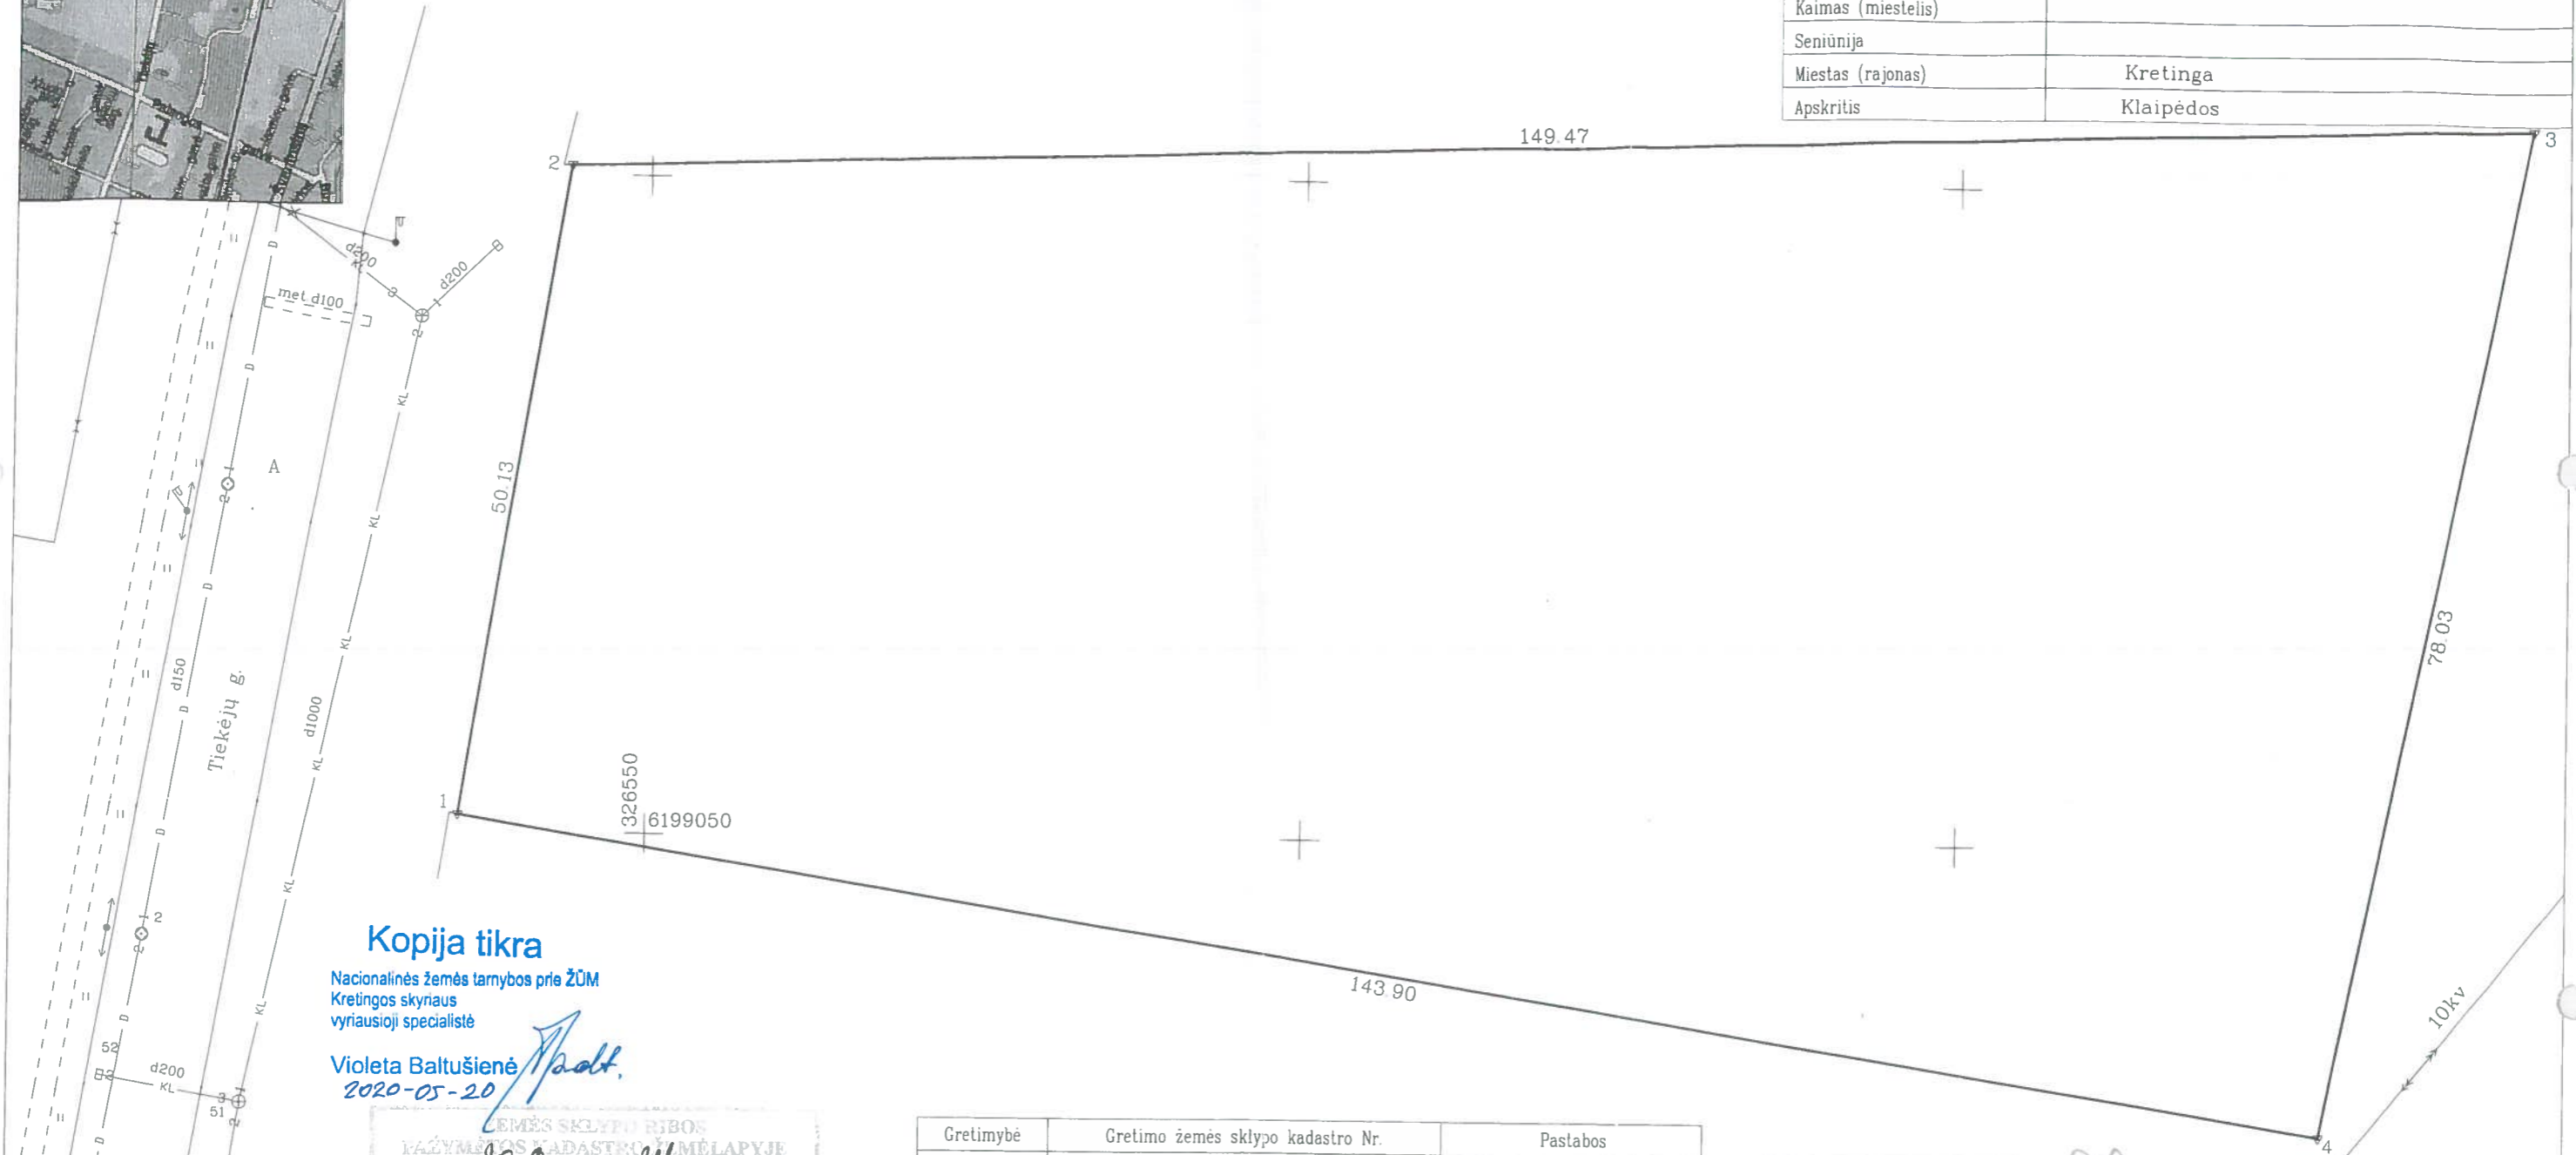

Kopija tikra
Nacionalinės žemės tarnybos prie ŽŪM
Kretingos skyriaus
vyriausioji specialistė
Violeta Baltušienė
2020-05-20

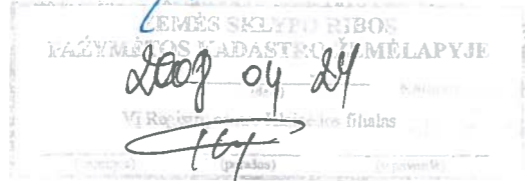

Gretimybė	Gretimo žemės sklypo kadastro Nr.	Pastabos
1-2		Tiekėjų g
2-3-4-1	5634/0003:38A	

Klaipėdos apskrities viršininko administracijos žemės tvarkymo departamento
Kretingos miesto (rajonas) žemėtvarkos skyrius
Patikrino: vyr. geodezininkas L. Bručkienė 2008-04-14
Suderino: vedėjas D. Vitkus
(pareigos) (parašas) (vardas, pavardė) (data)

Su paženklintomis vietovėse žemės-sklypo ribomis, aprašytomis 2008 m 01 men 08 d žemės sklypo paženklinimo-parodymo akte, ir nustatytu plotu sulinku žemės savininkas (naudotojas) UAB "Translinija" (vardas, pavardė) (parašas) (data)
Direktorė Izolina Montrimienė



Naudojamas plotas							
Privati				Valstybinė			
atskirai		bendrai		atskirai		bend'ai	
ind.	m ²	ind.	m ²	ind.	m ²	ind.	m ²
-	-	-	-	-	9287	-	-

O. Krusos įmonė
Licencija Nr. 188G-441 išduota 2004m rugsejo 22d

Pareigos	Parašas	Vardas, pavardė	Data
Savininkas		O. Krusa	2008 01