


ŽEMĖS SKLYPO PLANAS M 1:1000

Sklypo plotas 15247 m²

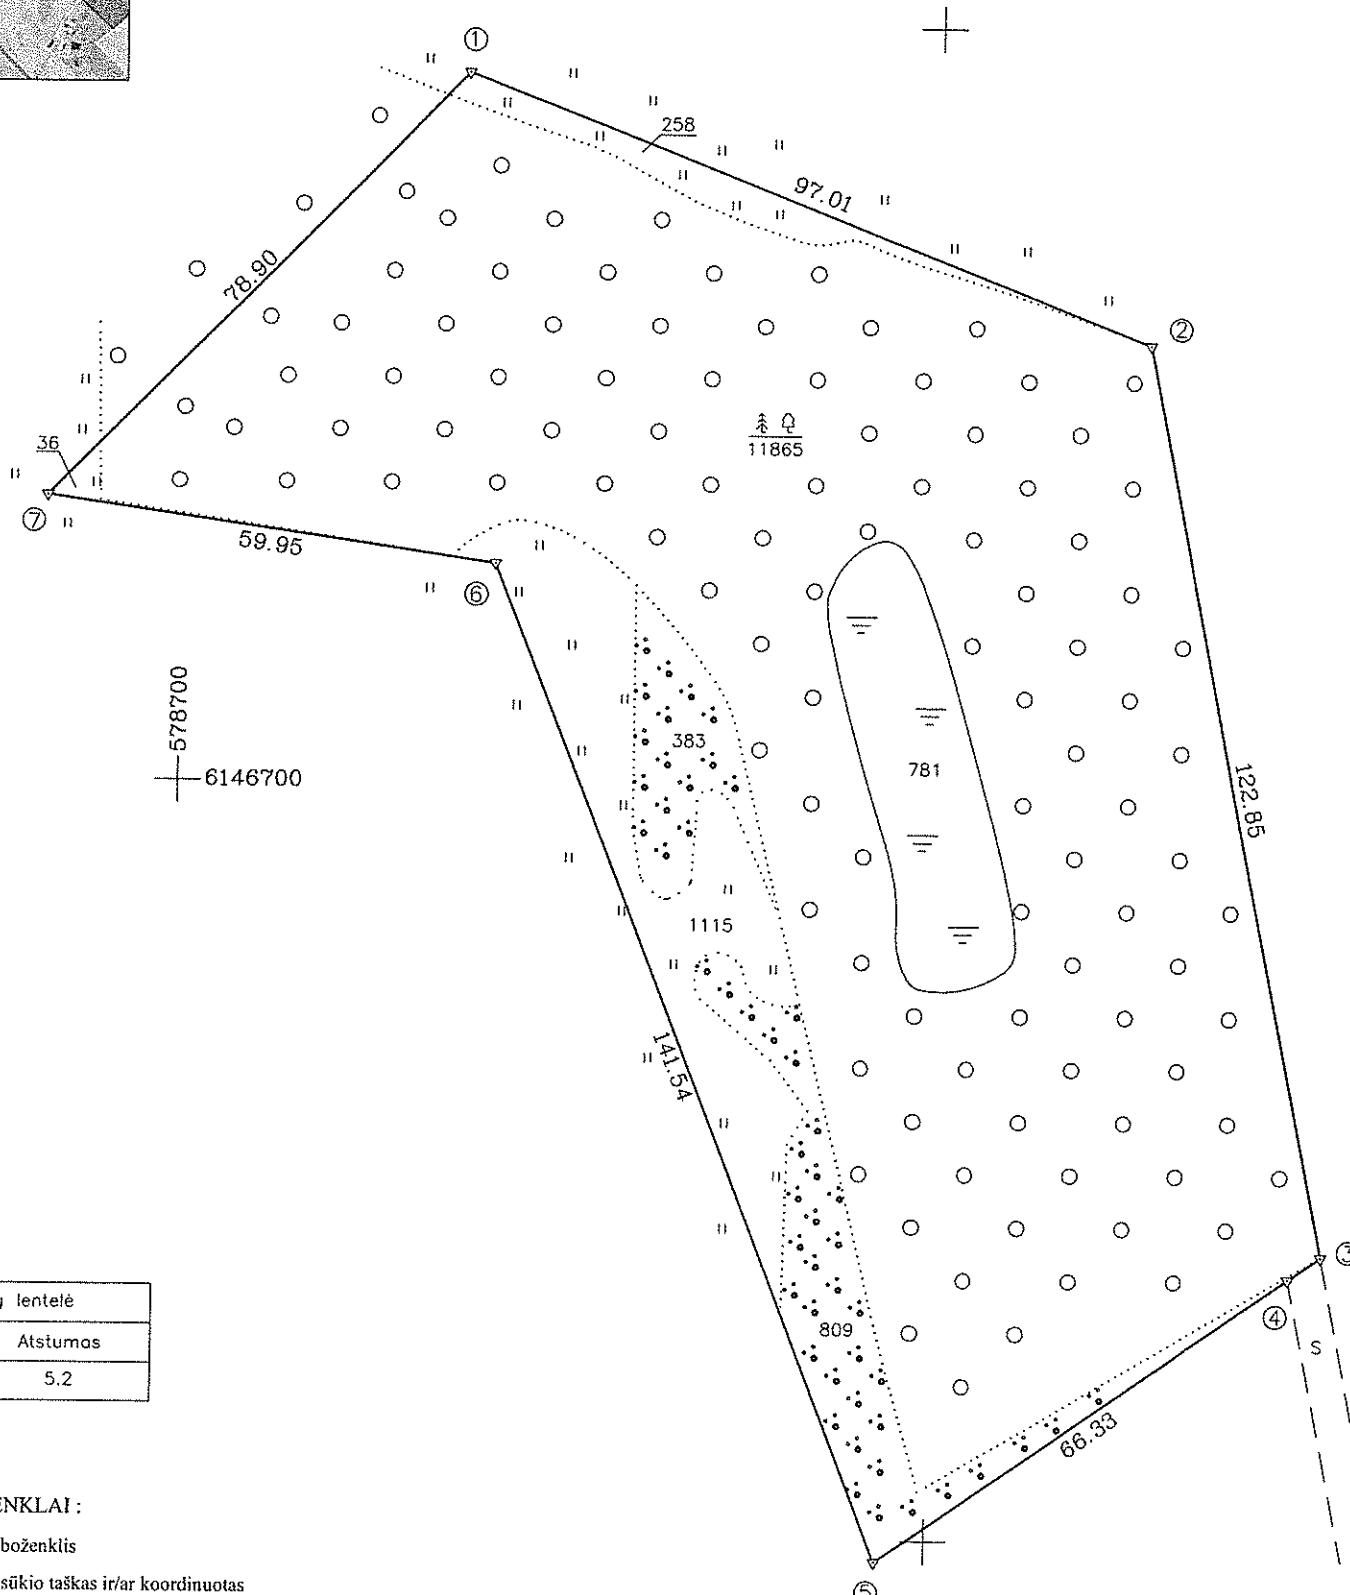

Gretimybė	Atstumas
3-4	5.2


SUTARTINIAI ŽENKLAI:

- ▽ žemės sklypo ribženklis
- žemės sklypo posūkio taškas ir/ar koordinuotas statinio kampas
- ribos taškas, sutampantis su natūraliais ir dirbtiniais objektais

Kadastras:	vietovė	Katleriu	blokas	sklypas
Žemės sklypo kadastro Nr.:			3 4 3 0 0 0 0 3	8 5

Gatvė, namo Nr.	PROJEKT. SKL. NR. 526-2
Kaimas (miestelis)	JONYDŽIŲ
Seniūnija	SKIEMONIŲ
Miestas (rajonas)	ANYKŠČIŲ
Apskritis	UTENOS

Gretimybė	Gretimo žemės sklypo kadastro Nr.	Pastabos
1-7	3430/0003.0326	
7-1	3430/0003.0039	

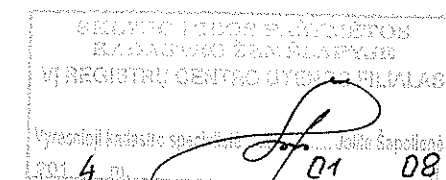

Su paženklinomis vietovėje žemės sklypo ribomis, aprašytomis . . . 2013. . m. . . 07. . . mėn. . 01. d. žemės sklypo paženklinimo-parodymo akte, ir nustatytu plotu sutinku:
 Žemės savininkas (naudotojas):

LIETUVOS RESPUBLIKA
 (vardas, pavardė) (parašas) (data)

Nacionalinės žemės tarnybos prie Žemės ūkio ministerijos
 Anykščių skyrius
 Patikrino: Valdas Čenys 2013-12-30
 Suderino: Dainius Petrauskas
 (pareigos) (parašas) (vardas, pavardė) (data)

UAB "Žemės Tvirtinimo Centras", kodas 302782275
 Laisvės pr. 88, Vilnius

Pareigos	Parašas	Vardas, pavardė	Data
Direktorė		I. Anjukštienė	2013.11.18
Matininkas		A. Šulžicki	2013.11.18

