


Žemės sklypo išdėstymo schema

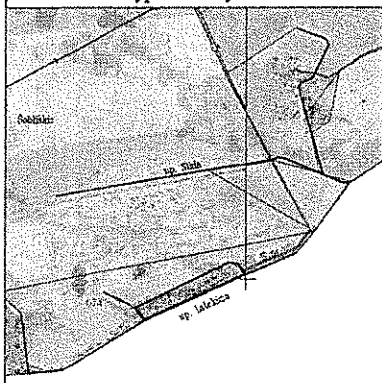


# ŽEMĖS SKLYPO PLANAS M 1:2000

Sklypo plotas 15015 m<sup>2</sup>

Kadastras:	vietovė	SVIRNŲ	blokas	sklypas
Žemės sklypo kadastro Nr.:			3 4 7 2 0 0 0 2	2 1 8

Gatvė, namo Nr.	Projekt. skl Nr. 609
Kaimas (miestelis)	Šobliškių
Seniūnija	Kavarsko
Miestas (rajonas)	Anykščių
Apskritis	Utenos

Gretimybė	Gretimo žemės sklypo kadastro Nr.	Pastabos
1-2		VZF
2-4	3472/0003:0161	
4-1	3472/0002:0094	

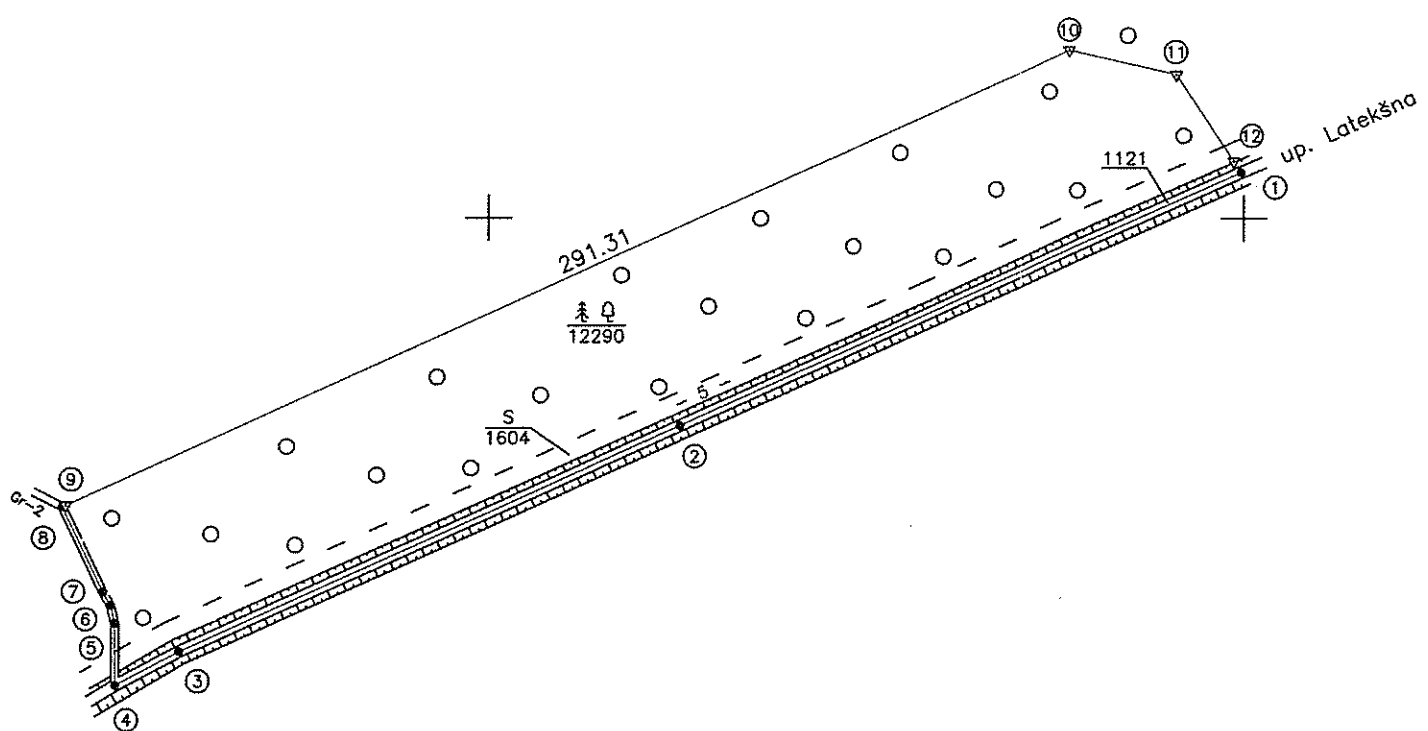

Su paženklintomis vietovėje žemės sklypo ribomis, aprašytomis ... 2013 ... m. ... Liepos ... mėn. 10 d. žemės sklypo paženklinimo-parodymo akte, ir nustatyti plotu sutinku:  
 Žemės savininkas (naudotojas):  
 LIETUVOS RESPUBLIKA, ... Anykščių skyriaus vedėjas patastas ...  
 (vardas, pavardė) ... (parašas) ... (data) 2014-03-18  
 Renata Tubienė

Nacionalinės žemės tarnybos prie Žemės ūkio ministerijos  
 Anykščių skyriaus specialistas  
 Patikrino: Vaidas Čenys 2014-03-18  
 Suderino: Renata Tubienė 2014-03-18  
 (pareigės) (parašas) (vardas, pavardė) (data)  
 Renata Tubienė A.V.

UAB "Žemės Tvarkymo Centras", kodas 302782275  
 Laisvės pr. 88, Vilnius

Kv. pažymėjimo Nr.	Kvalifikacija/Pareigos	Vardas, pavardė	Parašas
	Direktorė	Irena Aniuškienė	
2M-M-1229	Matininkas	Andžej Sulžickis	

Plano sudarymo data: 2013-12-13

Linijų anotacijų lentelė

Gretimybė	Atstumas
1-2	162.75
2-3	145.08
3-4	19.11
4-5	16.49
5-6	4.88
6-7	4.06
7-8	25.00
8-9	1.00
10-11	28.78
11-12	27.52
12-1	3.55

- SUTARTINIAI ŽENKLAI:
- ▼ žemės sklypo riboženklis
  - žemės sklypo posūkio taškas ir/ar koordinuotas statinio kampas
  - ribos taškas, sutampantis su natūraliais ir dirbtiniais objektais

SKLYPO RIBOS PAŽYMĖTOS  
 KADASTRO ŽEMĖLAPYJE  
 VI REGISTRŲ CENTRO UTENOS FILIALAS  
 Vyresnioji kadastro specialistė Jolita Šapoliienė  
 2014 m. ... 03 31 d.

554800  
 6135800