

Sklypo išdėstymo schema

ŽEMĖS SKLYPO PLANAS M 1:2000

Sklypo plotas 51164 m²

Nekilnojamojo turto objektų kadastrinių matavimų ir kadastro duomenų surinkimo bei tikslinimo taisyklių 3 priedas

Nr. žemėtvarkos projekte	
Gatvės namo Nr.	
Kaimas (miestelis)	Ramygalos m.
Seniūnija	Ramygalos
Miestas (rajonas)	Panevėžio
Apskritis	Panevėžio

Kadastras:	vietovė Ramygalą	blokas	sklypas
Sklypo identifikatorius:	66670003		126

Gretimybė	Gretimio žemės sklypo kadastro Nr.	Pastabos
1-2	VZF	
2-3	Sklypas Nr. 1	
3-4	VZF	
4-5-6	VZF	
6-7	VZF	Vienkiemio gatvė
7-1	VZF	

Naudojamas plotas							
Privati				Valstybinė			
atskirai		bendrai		atskirai		bendrai	
ind.	m ²	ind.	m ²	ind.	m ²	ind.	m ²

Kadastrinės vietovės projekto autorius:


Su paženklinomis vietovėje žemės sklypo ribomis, aprašytomis . . . 2005 . . . m. kovo . . . mėn. 10. d. žemės sklypo paženklinimo-parodymo akte, ir nustatytu plotu sutinku žemės savininkas (naudotojas):

Vardas, pavardė (pavadinimas)	asmens (įmonės) kodas	parašas	data
PANEVĖŽIO RAJONO SAVIVALDYBĖ	188633654	<i>[Signature]</i>	

Panevėžio apskrities viršininko administracijos
Panevėžio rajono žemėtvarkos skyrius
Patikrino: vyr. geodezininkas, . . . S.Kadžys . . .
Suderino: vedėjas, . . . J. Atkočius . . .
(parašas) (parašas) (vardas, pavardė)

J. AKELAIČIO INDIVIDUALI ĮMONĖ
LICENCIJOS NR.88TK-609 ir 88G-609 IŠDUOTA 2003.06.12

pareigos	v. pavardė	parašas	data
DARBU VADOVAS	V. Duška	<i>[Signature]</i>	

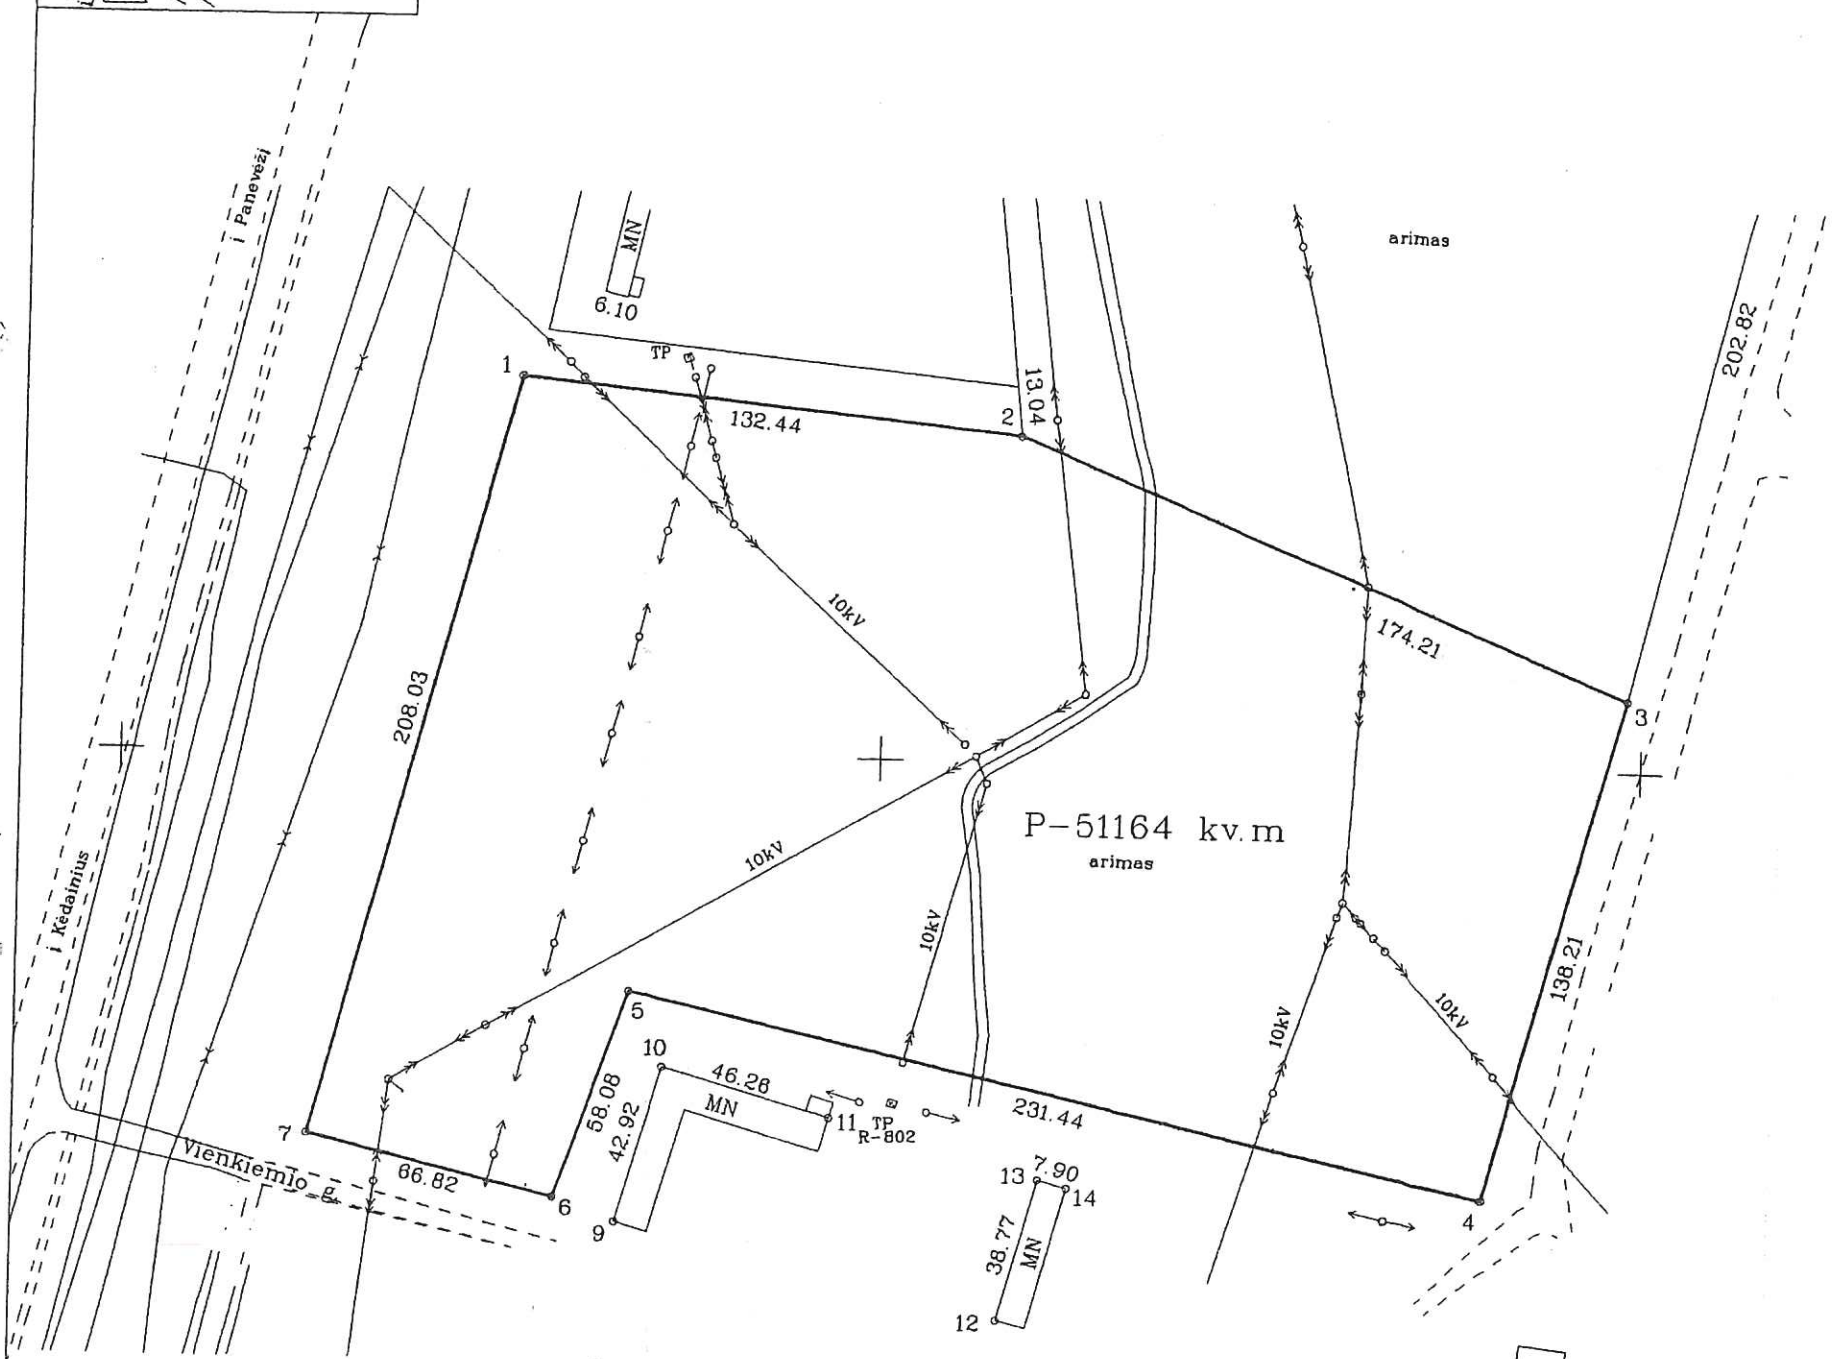

[Signature]
Inžinierė
Lina Baliūnaitė

519600
6152200



Kopija tikra