


ŽEMĖS SKLYPO PLANAS M 1:500

Sklypo plotas 2583 m²

X=6137450.00
Y=341700.00

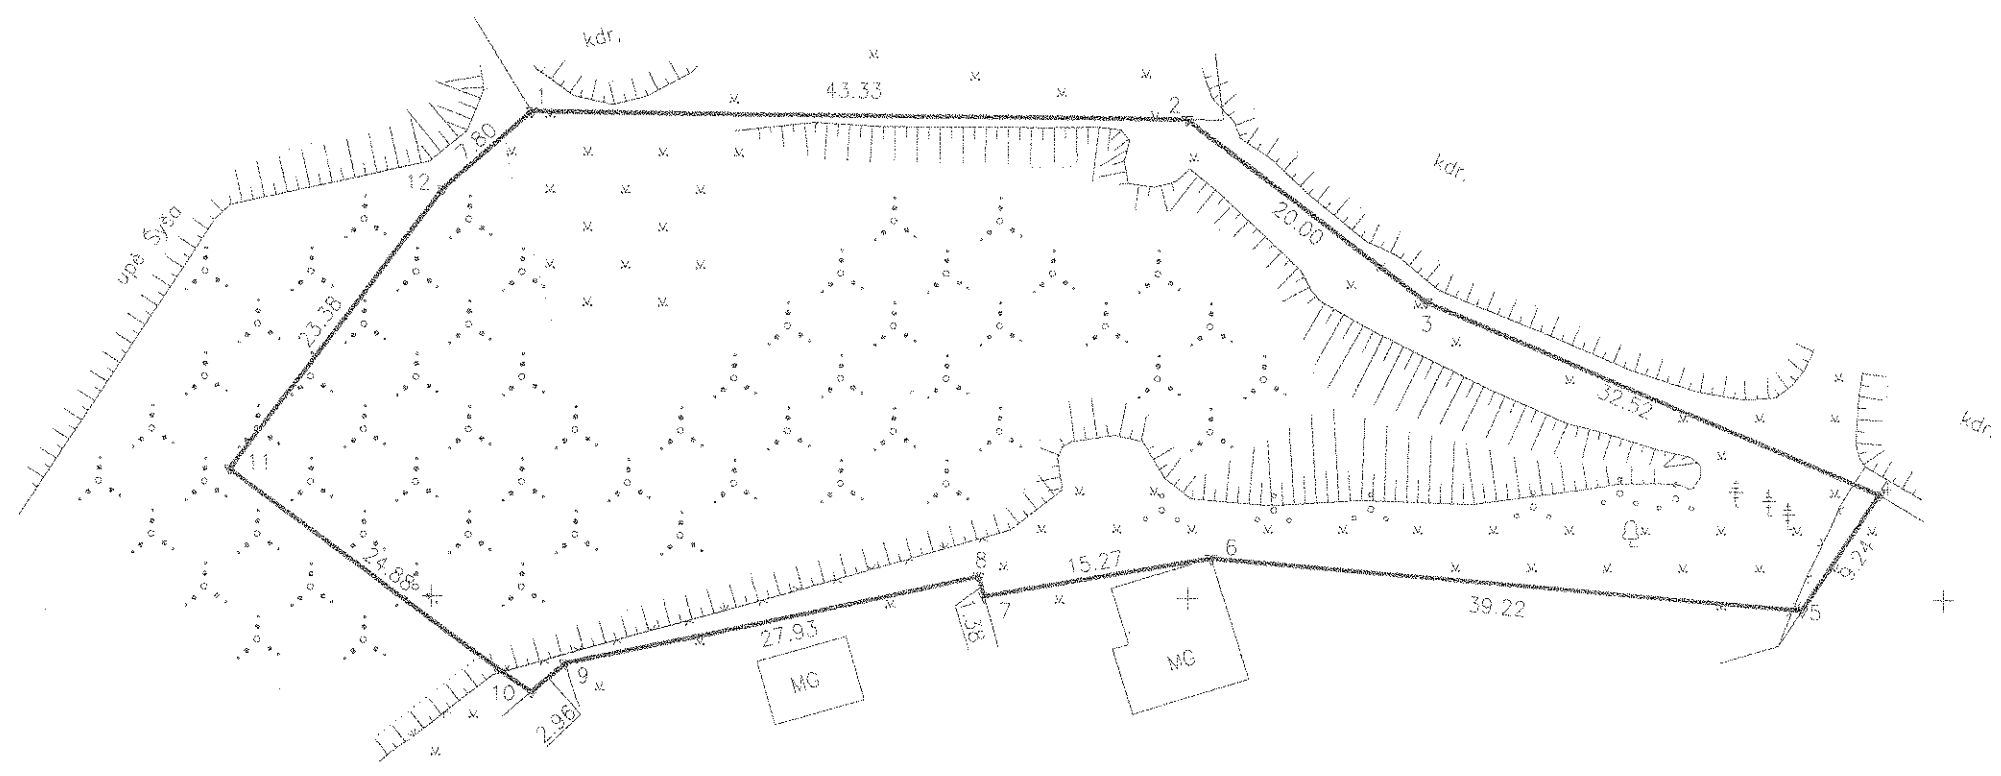

Kadastro:	vietovė:	Šilutės m.	blokas:	sklypas:
Zemės sklypo kadastro Nr.:		8 8 6 7 0 0 2 1	0 0 1 6	

Gatvė, namo Nr.:	Skł. Nr. 1
Kaimas (miestelis):	
Seniūnija:	Šilutės
Miestas (rajonas):	Šilutės
Apskritis:	Klaipėdos

Gretimybė	Gretimų žemės sklypo kadastro Nr.	Pastabos
1-2	8817/0006.0248	Kadastriskai pamatuotas
2-4	8817/0006.0247	Kadastriskai pamatuotas
4-5	8867/0026.0106	Kadastriskai pamatuotas
5-7	8867/0026.0080	Kadastriskai pamatuotas
7-9	8867/0026.0079	Kadastriskai pamatuotas
9-10	8867/0026.0052	Kadastriskai pamatuotas
10-1		VŽF

Su paženklinomis vietovėje žemės sklypo ribomis, aprašytais ... 2015 ... m. ... 01 ... mėn. 22 d. žemės sklype paženklinimo-pažymimo akte, ir nustatyta plotą sutinku:
 Žemės savininkas (naudotojas):
 Šilutės rajono savivaldybė
 (vardas, pavardė) ... 2015-01-22
 (parašas) (data)
Vytautas Laurinaitis
 Šilutės r. savivaldybės ...
 meras

Nacionalinės žemės tarnybos prie Žemės ūkio ministerijos
 Šilutės skyrius
 Patikrinęs: ...
 Šilutės skyriaus ...
 vedėjo pavaduotoja (parašas) (vardas, pavardė)
Astrida Daukintienė
 (data) Šilutės skyrius
 Dalia Ona Šimkenė 2015-06-26

ŽEMĖS SKLYPO RIBOS PAŽYMĖTOS KADASTRO ŽEMĖLAPYJE
 2015-09-11
 Kadastro tinkamumo ...
 VI Registrų centro Klaipėdos filialas
 (parašas) (parašas) (v.pavardė)

geoline UAB "GEODEZIJOS LINIJA"
 Matininko kvalifikacijos numeris, išdavimo data
 2M-M-1845, 2013-01-11

Pareigos	Parašas	Vardas, pavardė	Data
Direktorius		Marius Ambrazevičius	2015-01-22
Matininkas		Marius Ambrazevičius	2015-01-22

 UAB "Geodezijos linija"
 Klaipėda