


ŽEMĖS SKLYPO PLANAS M 1:500

Sklypo plotas 2591 m²

Kadastro:	vietovė Pabradė	blokas	sklypas
Sklypo identifikatorius:	8 6 4 4 0 0 1 0		

Gretimybė	gretimo sklypo savininkas (nuomininkas, naudotojas)
1-12-1	Pabradės miesto žemė

Gatvė, namo Nr.	Gamyklos 9a
Kaimas (miestelis)	Pabradė
Seniūnija	
Miestas (rajonas)	Svenčionių
Apskritis	Vilniaus

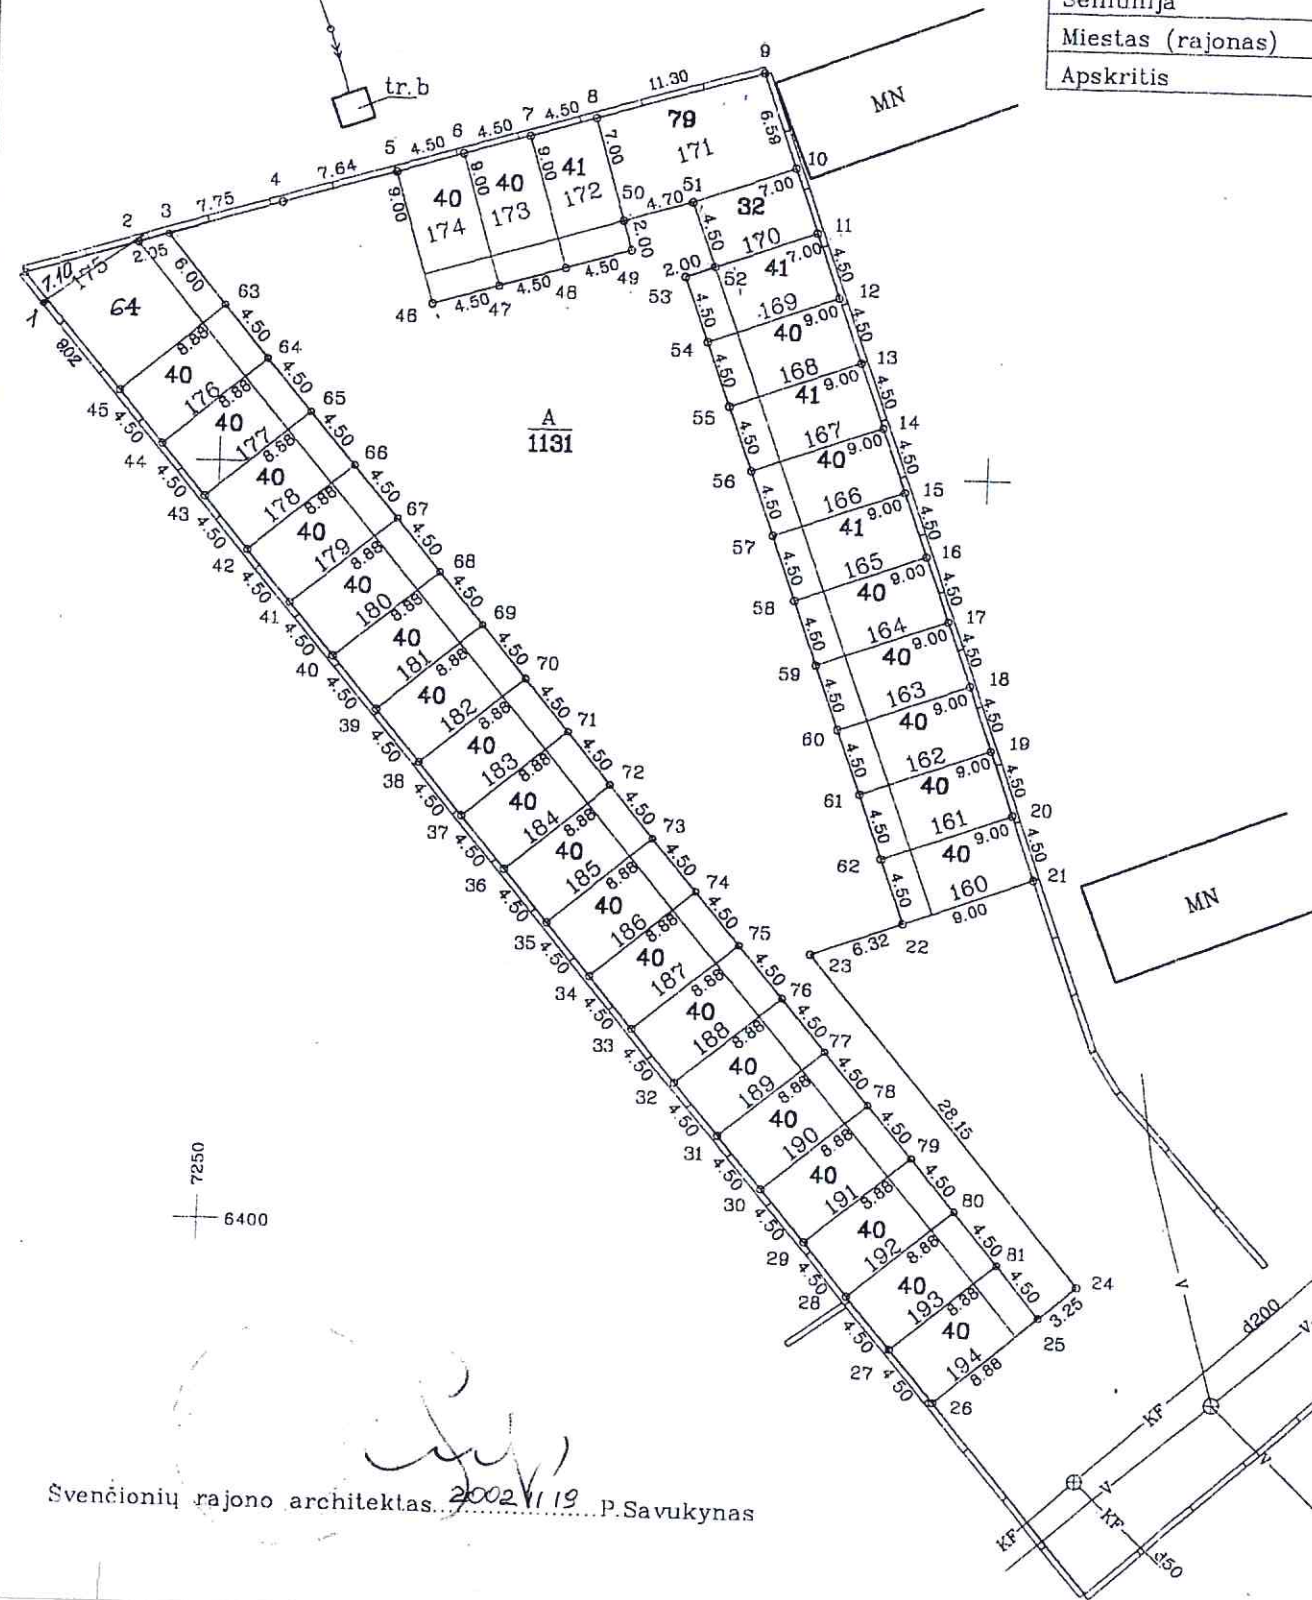

Svenčionių rajono architektas 2002.11.19 P.Savukynas

KADASTRO TURTOS
KAPYJE
NTR VĮ viršininkas
2002. 3 m 03 d. mėn. 13 d.

Vardas, pavardė (pavadinimas)	sklypo (simonės) kodas	parašas	data
SVENČIONIŲ RAJONO			
SAVIVALDYBĖS TARYBA	8868185		
Rajono meras V.Vigelis			2002.11.20

v., pavardė (pavadinimas)	naudojimo tipas		naudojamas plotas				
	privati		valstybinė				
	atskirai	bendrai	atskirai	bendrai	atskirai	bendrai	
ind	m ²	ind	m ²	ind	m ²	ind	m ²
Svenčionių rajono			160	40	A	33	
savivaldybės taryba			161	40	A	33	
			162	40	A	33	
			163	40	A	33	
			164	40	A	33	
			165	41	A	33	
			166	41	A	33	
			167	41	A	33	
			168	40	A	33	
			169	41	A	35	
			170	32	A	35	
			171	79	A	36	
			172	41	A	35	
			173	40	A	35	
			174	40	A	35	
			175	64	A	32	
			176	40	A	31	
			177	40	A	31	
			178	40	A	31	
			179	40	A	31	
			180	40	A	31	
			181	40	A	31	
			182	40	A	31	
			183	40	A	31	
			184	40	A	31	
			185	40	A	31	
			186	40	A	31	
			187	40	A	31	
			188	40	A	31	
			189	40	A	31	
			190	40	A	31	
			191	40	A	31	
			192	40	A	31	
			193	40	A	31	
			194	40	A	31	

Vilniaus . . . apskrities viršininko administracijos žemės tvarkymo departamento
Svenčionių . . . miesto (rajon) žemėtvarkos skyrius
Patikrino: vyresn.specialistas A.Korolkovas
Patvirtino: vedėja . . . A.Bartasevičienė

KORPORACIJA MATININKAI
LICENCIJA NR.180 PERREGISTRUOTA 2002.08.08

pareigos	v., pavardė	parašas	data
SK.VIRŠININKAS	P.GIRDAUSKAS		2002.11.20
GR.VADOVAS	J.PECIORA		
VYKDYTOJAS	R.VOLSKAS		2002.11.20