


Žemės sklypo išdėstymo schema



ŽEMĖS SKLYPO PLANAS M 1:1000

Sklypo plotas 13526m²

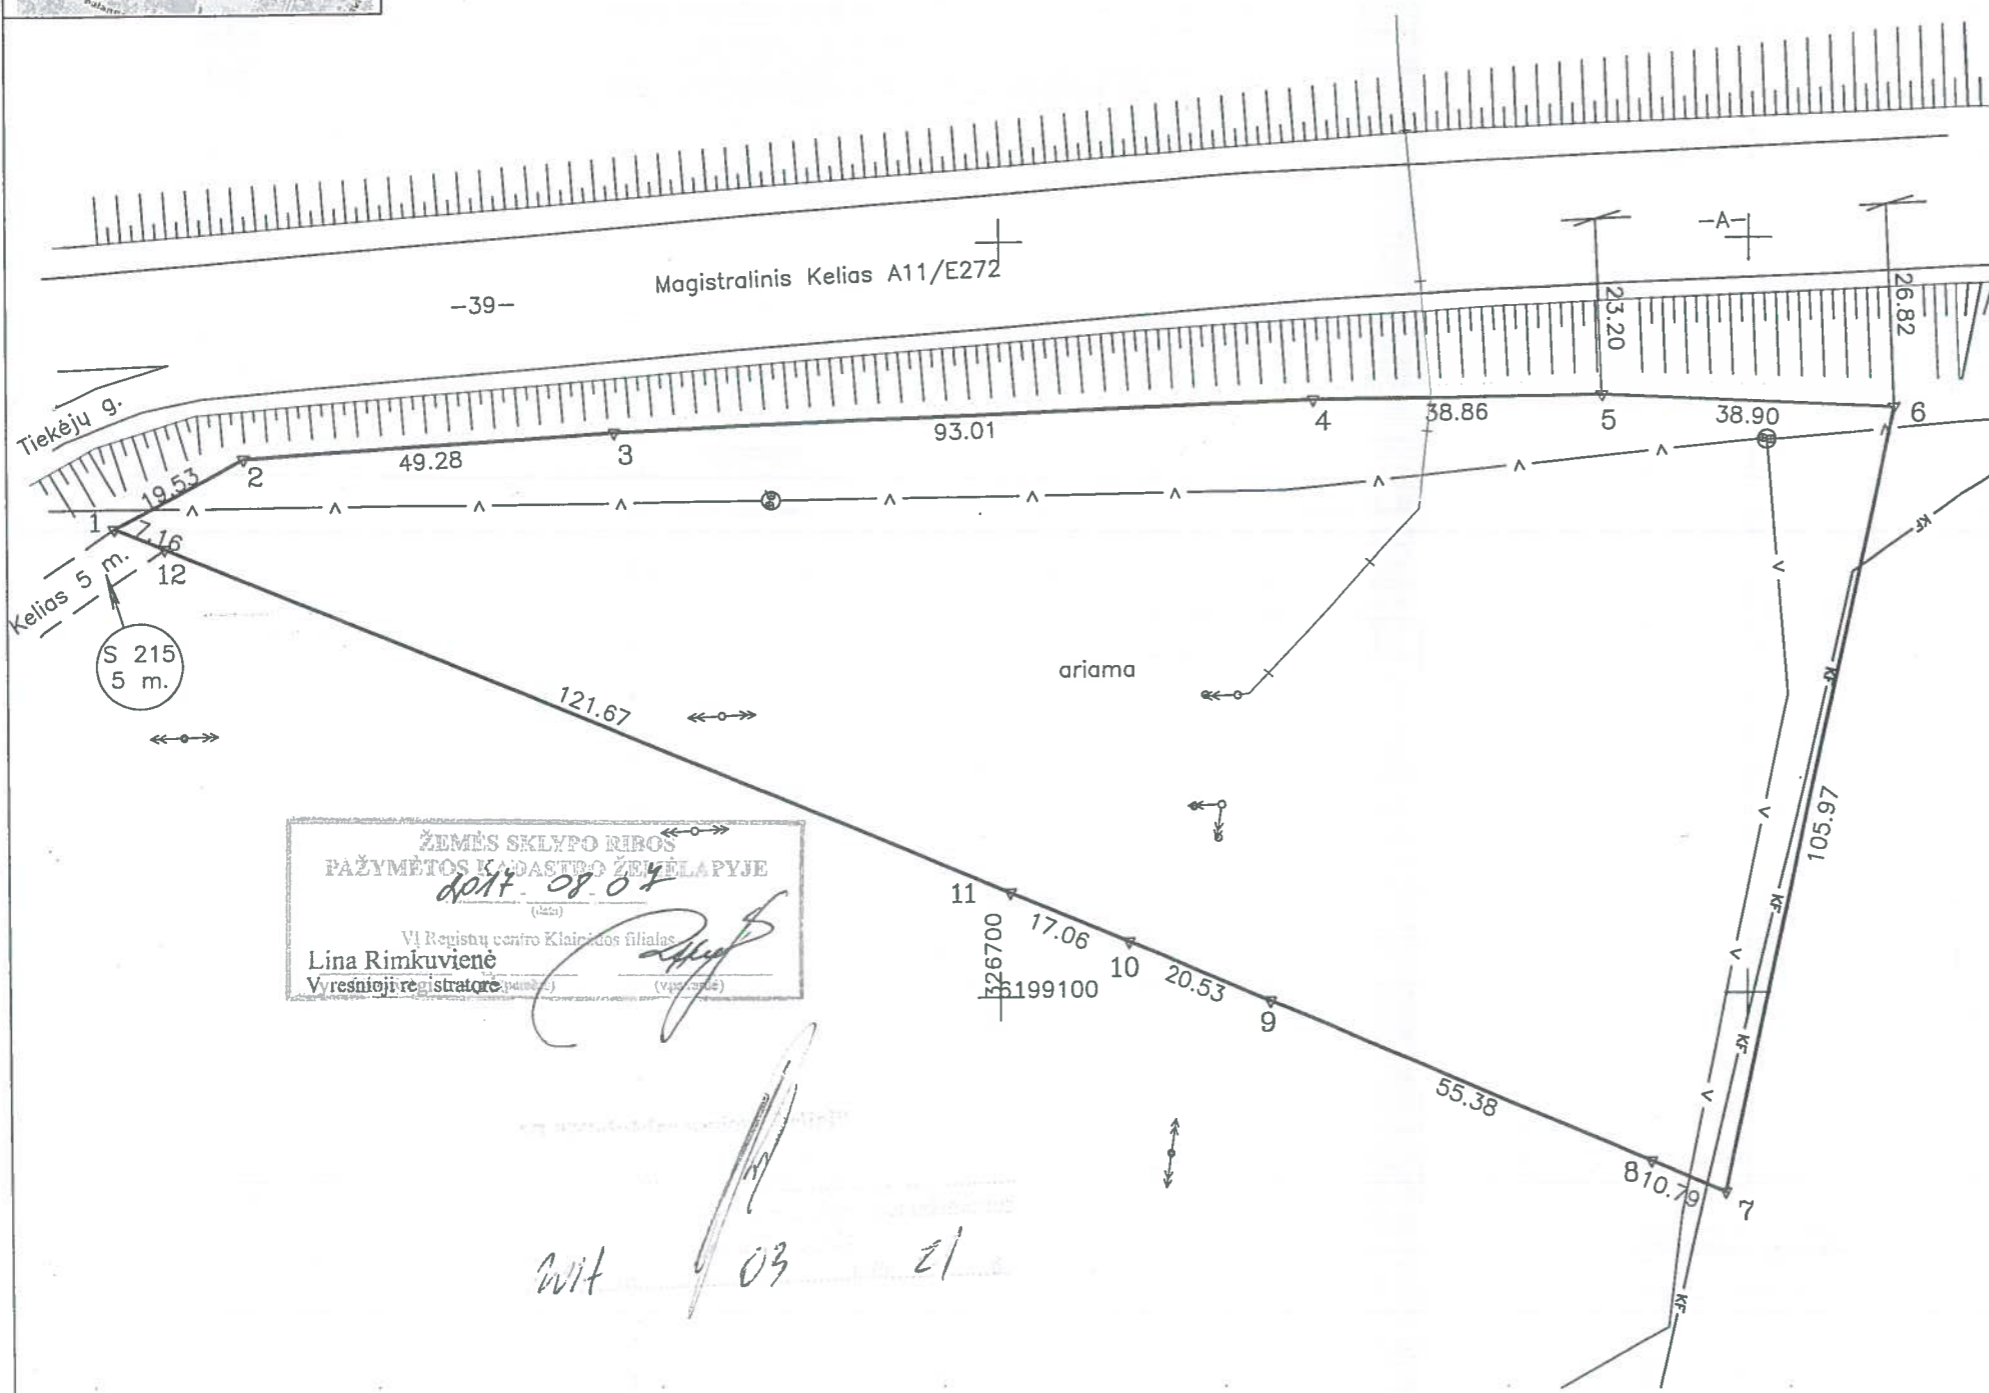

ŽEMĖS SKLYPO RIŠOS
PAŽYMĖTOS KADASTRO ŽEMĖLAPYJE
data: 08.04
(data)
VI Registrų centro Klaipėdos filialas
Lina Rimkuvienė
Vyresnioji registratorė
(pareigos) (v. parašas)

wit 03 21

Požeminiai inžineriniai tinklai įbrėžti remiantis žemės sklypo formavimo pretvarkymo projekto dokumentacija

Kadastras:	vietovė	Kretingos	blokas			sklypas								
Žemės sklypo kadastro Nr.:			5	6	3	4	0	0	0	3	0	5	1	5

Gatvė, namo Nr.	Tiekėjų 1A
Kaimas (miestelis)	-
Seniūnija	Kretingos
Miestas (rajonas)	Kretingos
Apskritis	Klaipėdos

Gretimybė	Gretimų žemės sklypo kadastro Nr.	Pastabos
1-2	-	Tiekėjų g. 28 m.
2-3-4-5	566070010001	Kelias Nr.A11/E3272
5-6	-	VŽF, Kelias Nr.A11/E272
6-7	563480010001	-
7-...12-1	563400030451	-
-	-	-

Naudojamas plotas							
Privati				Valstybinė			
atskirai		bendrai		atskirai		bendrai	
ind.	m ²	ind.	m ²	ind.	m ²	ind.	m ²
-	-	-	-	-	13526	-	-
-	-	-	-	-	-	-	-
-	-	-	-	-	-	-	-
-	-	-	-	-	-	-	-
-	-	-	-	-	-	-	-
-	-	-	-	-	-	-	-

Su paženkintomis vietovėje žemės sklypo ribomis, aprašytomis 2017 m. sausio mėn. 27 d. žemės sklypo paženklinimo-parodymo akte, ir nustatytu plotu sutinku:
Žemės savininkas (naudotojas):

KRETINGOS RAJONO SAVIVALDYBĖ
(vardas, pavardė)

Kretingos rajono savivaldybės
Miesto pavadojuotoja
Danutė Skrubienė
(paršas) (data)

Nacionalinės žemės tarnybos prie Žemės ūkio ministerijos
Kretingos skyrius

Patikrino: vyr. specialistė
Suderino: vedėjas

Dalius Vitkus
(vardas, pavardė)

2017-04-04
(data)

A.V.

VŽF VALSTYBĖS ĮMONĖ VALSTYBĖS ŽEMĖS FONDAS
KLAIPĖDOS ŽEMĖTVARKOS IR GEODĖZIJOS SKYRIUS
LICENCIOS NR. G-814-(40) IŠDUOTA 2008 09 25

Pareigos	Parašas	Vardas, pavardė	Data
Specialistas		Edvardas Liebus	2017-01-27