

# ŽEMĖS SKLYPO PLANAS M 1:500

## Sklypo plotas 4405m<sup>2</sup>

Kadastr.: vietovė	Klaipėdos m.	blokas	sklypas
Žemės sklypo kadastro Nr.	2 1 0 1 0 0 0 2		



Savivaldybė	Klaipėdos m.
Seniūnija	
Gyvenamoji vietovė	Klaipėda
Gatvė, namo Nr.	Skirsnumas g. 1

Gretimybė	Gretimio žemės sklypo kadastro Nr.	Pastabas
1-4	proj.Nr.6 Skirsnumas g.	
4-5	proj.Nr.4	
5-1	proj.Nr.2	

Naudojamas plotas					
Privati			Valstybinė		
atskirai	bendrai	atskirai	bendrai	atskirai	bendrai
ind. m <sup>2</sup>	ind. m <sup>2</sup>	ind. m <sup>2</sup>	ind. m <sup>2</sup>	ind. m <sup>2</sup>	ind. m <sup>2</sup>
		A	4405		

Su pagal 2021 m. liepos mėn. 19 d. atliktą žemės sklypo ribų patikrinimą-parodymą parengtame žemės sklypo plane išbraižytomis ribomis ir apskaičiuoti žemės sklypo ploto sutinku:

Lietuvos Respublika  
 (žemės sklypo savininko (esant arto būsimoji) vardas, pavardė) ..... (data) .....

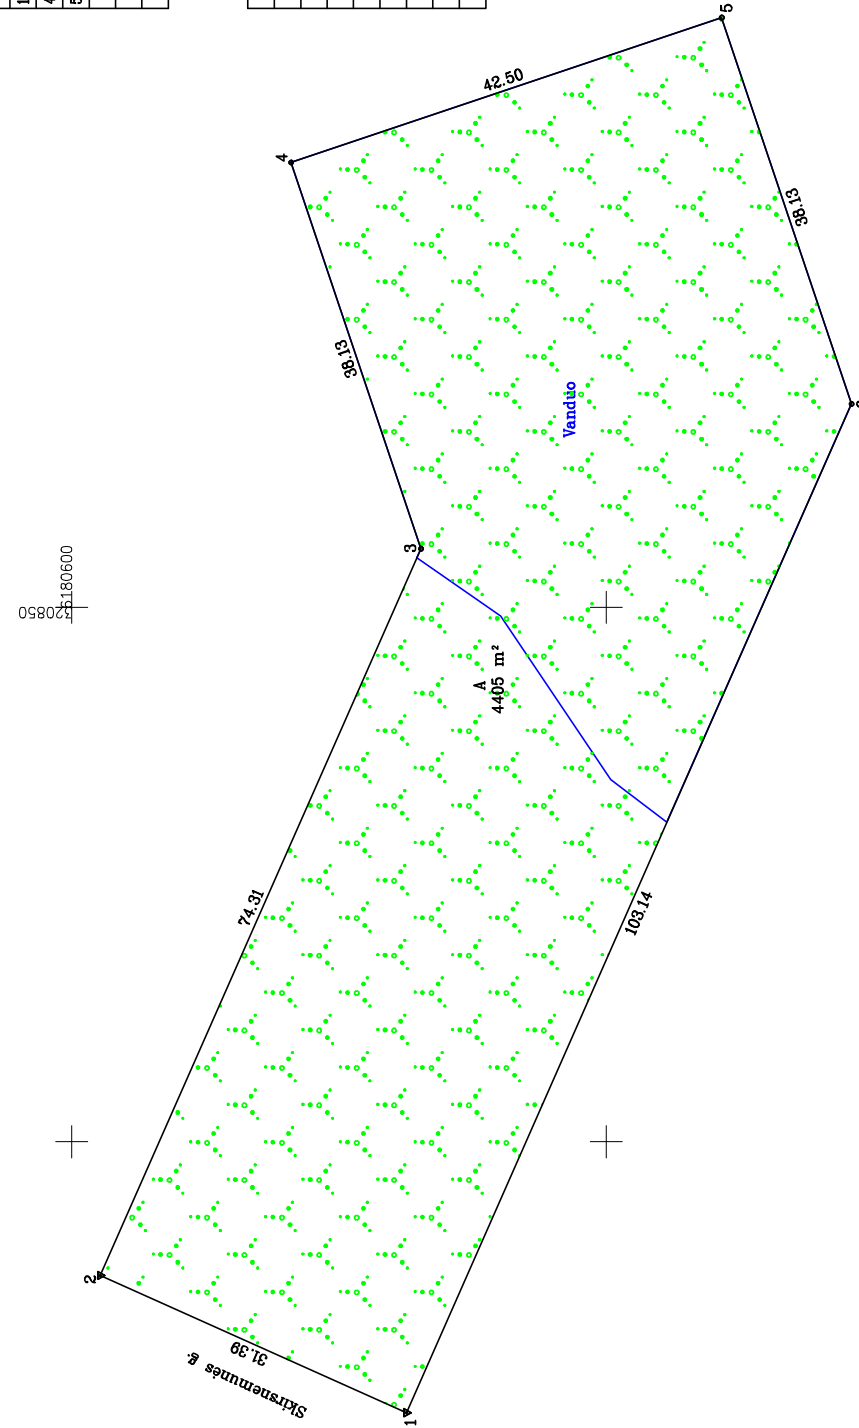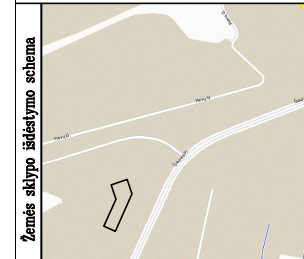

**VALSTYBĖS ĮMONĖ VALSTYBĖS ŽEMĖS FONDAS**  
**KLAIPĖDOS ŽEMETVARKOS IR GEODEZIJOS SKYRIUS**  
 S. Šimkiaus g. 19, LT-92124 Klaipėda | t. 8 46 412451

Pareigos	Parašas	Vardas, pavardė	Data
Vyr. Specialistas	Andrius Kiržgelvis		2021-07-19
Matavimo kvalifikacijos pažymėjimo Nr.: 2M-M-1031			

