


# ŽEMĖS SKLYPO PLANAS M 1:2000

Sklypo plotas 12364 m<sup>2</sup>

Kopija

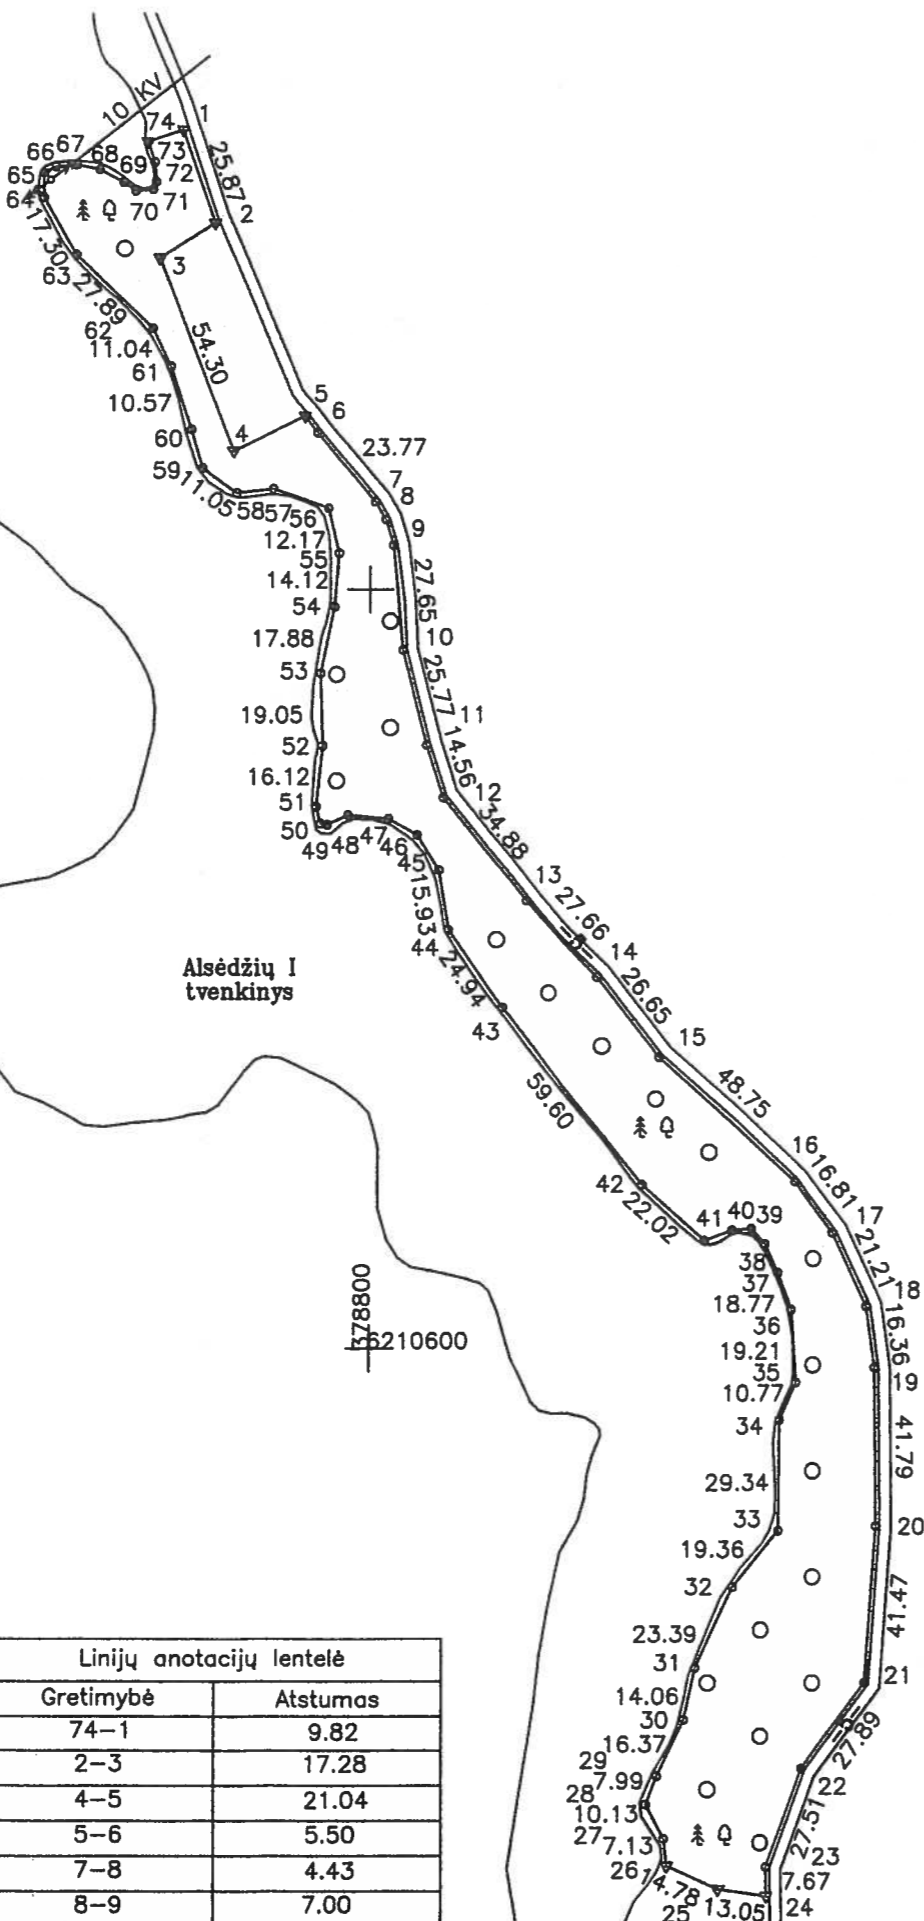

Gretimybė	Atstumas
37-38	8.35
38-39	5.50
39-40	5.16
40-41	7.70
45-46	10.94
46-47	8.61
47-48	10.64
48-49	6.02
49-50	1.90
50-51	4.65
56-57	15.63
57-58	9.79
64-65	6.44
65-66	3.54
66-67	5.35
67-68	6.10
68-69	7.16
69-70	3.83
70-71	4.55
71-72	2.14
72-73	5.24
73-74	5.61

Gretimybė	Atstumas
74-1	9.82
2-3	17.28
4-5	21.04
5-6	5.50
7-8	4.43
8-9	7.00

Kadastras:	vietovė	Alsėdžių	blokas	sklypas
Žemės sklypo kadastro Nr.			6 8 0 4 0 0 0 6	0 3 1 4

Gatvė, namo Nr.	702-2
Kaimas (miestelis)	Alsėdžių
Seniūnija	Alsėdžių
Miestas (rajonas)	Plungės
Apskritis	Telšių

Gretimybė	Gretimio žemės sklypo kadastro Nr.	Pastabos
1-2		Kelias 5
2-5	6804/0006:313	Teodoras Jundulas
5-24		Kelias 5
24-26	6804/0006:278	Vaidotas Juozapavičius
28-1		LVŽF

Naudojamas plotas							
Privati				Valstybinė			
atskirai		bendrai		atskirai		bendrai	
ind.	m <sup>2</sup>	ind.	m <sup>2</sup>	ind.	m <sup>2</sup>	ind.	m <sup>2</sup>

15 08 4



Su paženkintomis vietovėje žemės sklypo ribomis, aprašytomis . 2015. . m. . . 03 . . mėn. 20 d. žemės sklypo paženklinimo-parodymo akte, ir nustatytu plotu sutinku:  
 Žemės savininkas (naudotojas)  
 (vardas, pavardė) *[Signature]* (parašas) (data) . . . . .

Nacionalinės žemės tarnybos prie ŽŪM  
 Plungės ir Rietavo skyriaus  
 vyriausioji specialistė  
 Plungės ir Rietavo skyrius  
 Patikrino: Indrė Zaburienė *[Signature]* 2015-07-07  
 Suderino: *[Signature]* (parašas) (data) . . . . .  
 2015-07-07 A.V.

**UAB "Rolvita"**  
 licencijos Nr. G-1148-(1106) 2010 m. sausio 20 d.

Pareigos	Parašas	Vardas, pavardė	Data
Matininkas	<i>[Signature]</i>	Rolandas Balčius	2015-03

SUŠKAITA:  
 Raj. . . . .  
 V.Š. . . . .  
 2005 . . . . . mėn. . . . . d.