


Sklypo išdėstymo schema

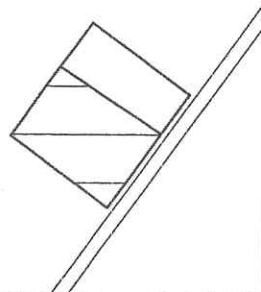

ŽEMĖS SKLYPO PLANAS M 1: 500

Sklypo plotas 4665 m²


Užsakovas: Šiaulių m. savivaldybė

Kopija

| | | |
|--|---------|---------|
| Kadastro: vietovė . Šiaulių m. | blokas | sklypas |
| Unikalus sklypo kodas: 2 9 0 1 0 0 2 3 | 0 0 2 3 | 0 1 2 |

| | |
|--------------------|--------------|
| Gatvė, namo Nr. | Serbentų 82a |
| Kaimas (miestelis) | |
| Seniūnija | |
| Miestas (rajonas) | Šiaulių m |
| Apskritis | Šiaulių |

| Gretimybė | Gretimo sklypo kadastro Nr. | Pastabos |
|-----------|-----------------------------|-------------|
| 1-2 | | Serbentų g. |
| 2-3 | | Degalinė |
| 3-4-1 | | LVŽF |
| | | |
| | | |
| | | |

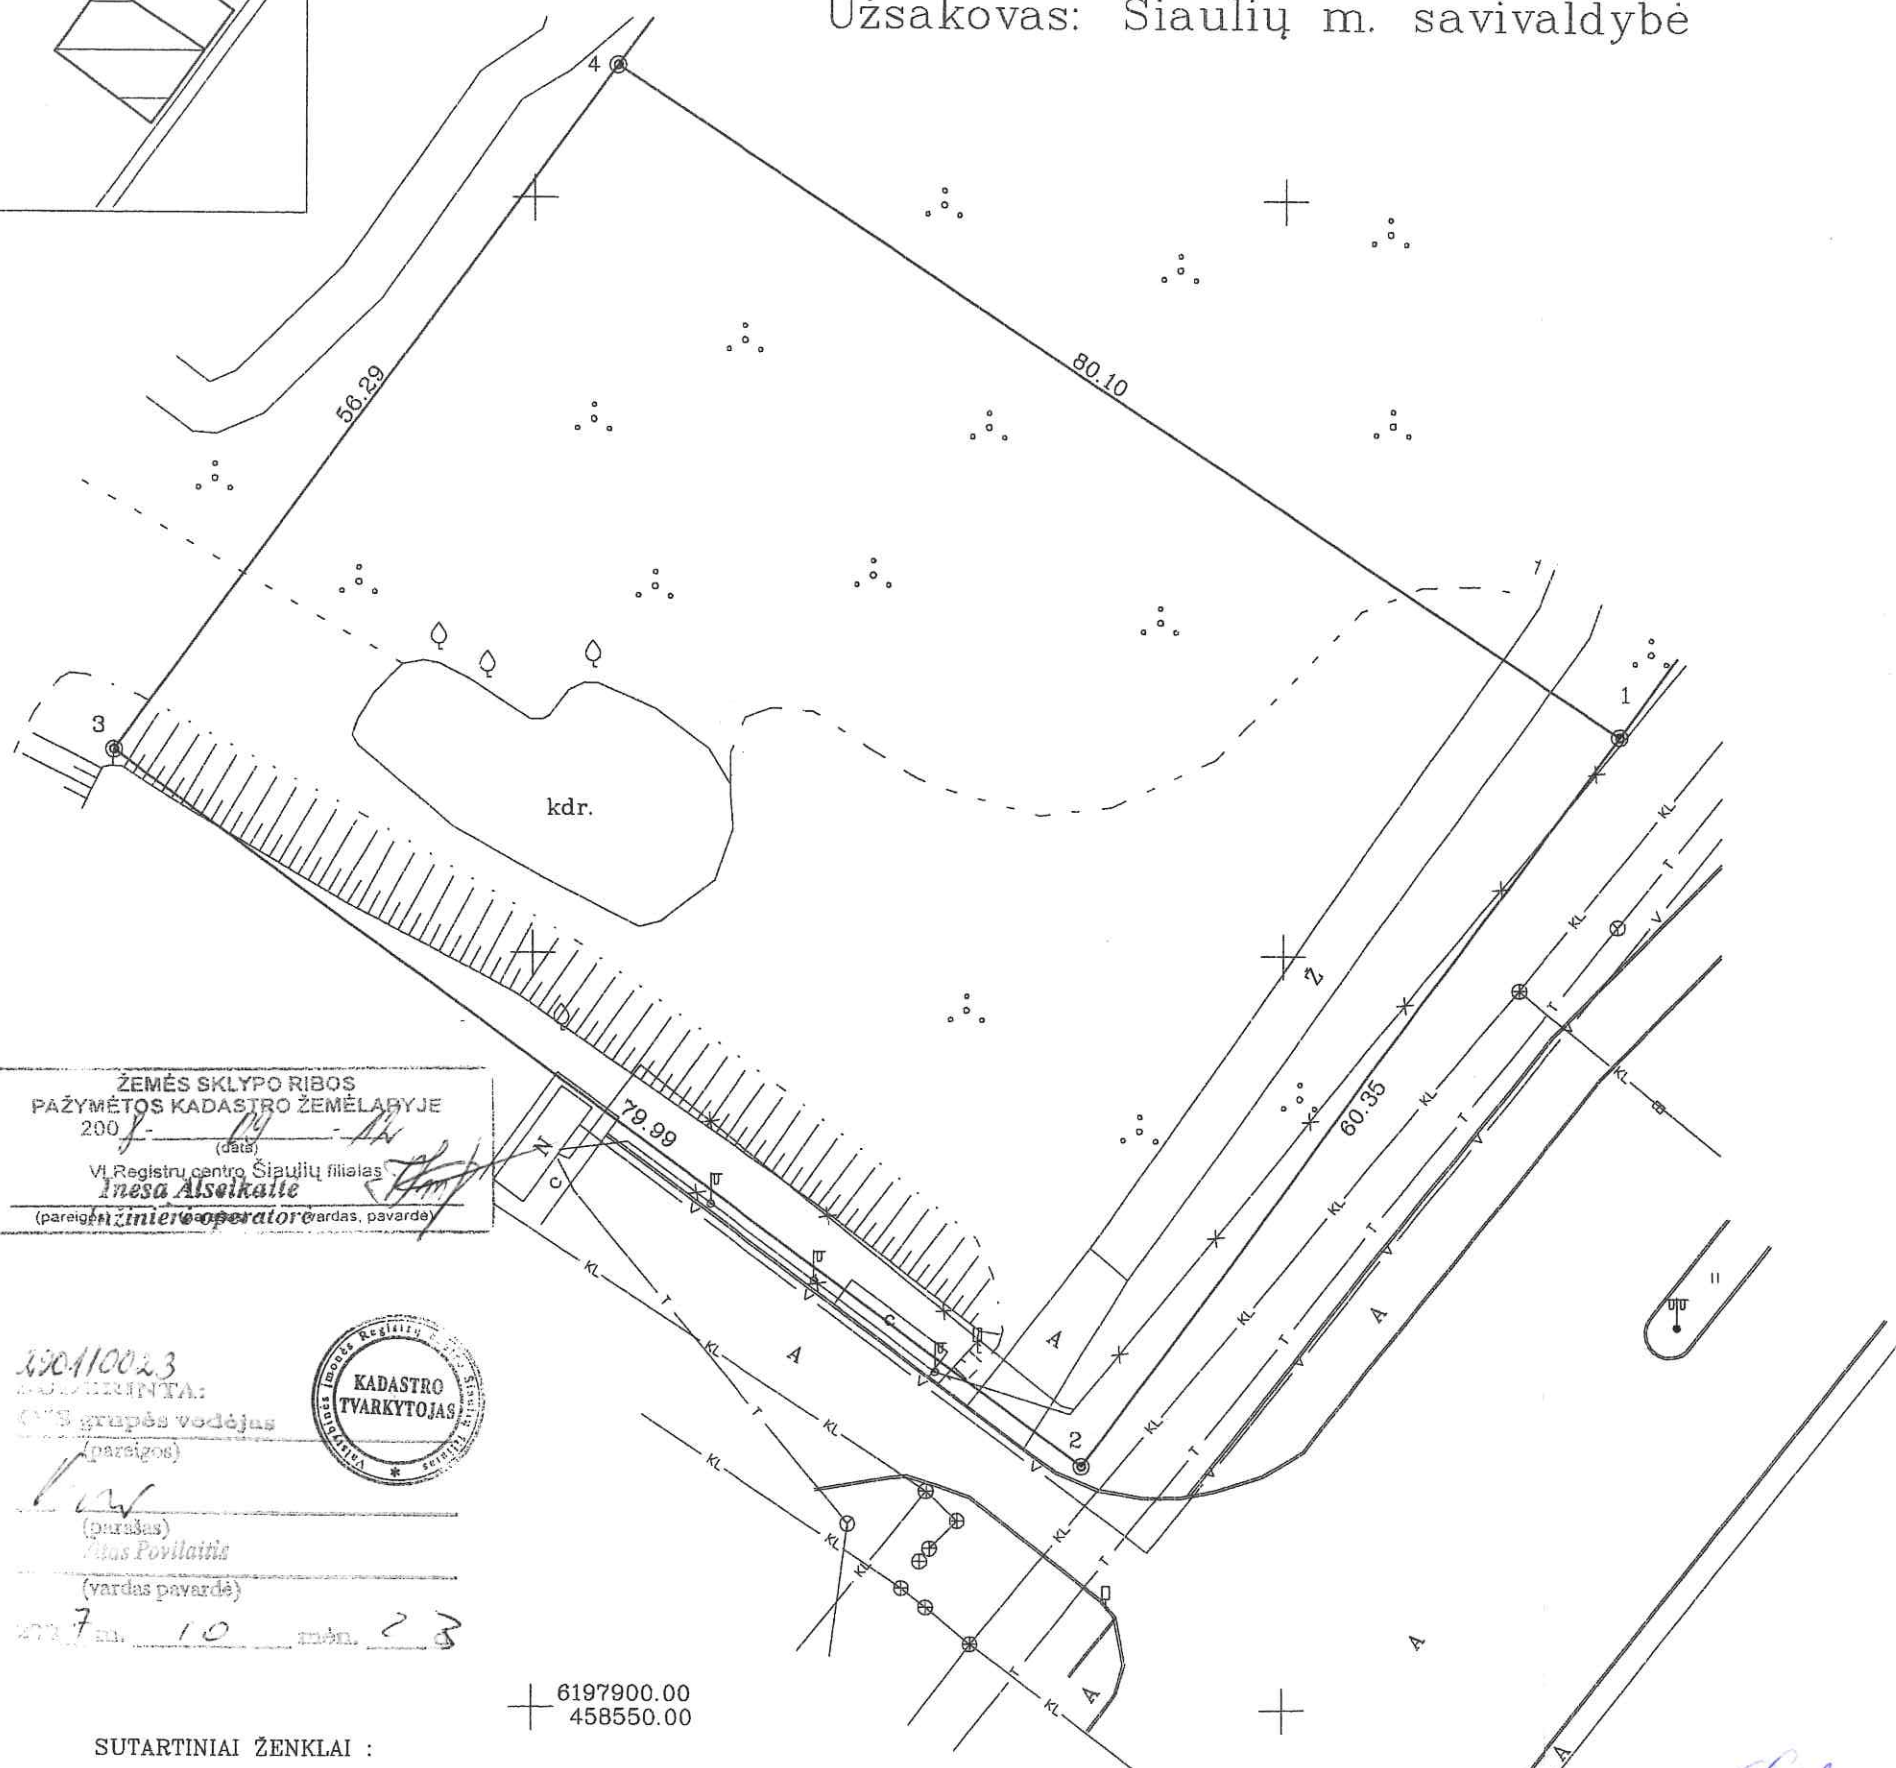

ŽEMĖS SKLYPO RIBOS
PAŽYMĖTOS KADASTRO ŽEMĖLARYJE
2007 m. 10 mėn. 23 d.
VI Registrų centro Šiaulių filialas
Inesa Alseikaitė
(pareigybė, žemėtvarkos operatorė, vardas, pavardė)



290110023
AUTORIZINTA:
GTS grupės vadėjas
(pareigos)
Andas Povilaitis
(vardas, pavardė)

2007 m. 10 mėn. 23

6197900.00
458550.00

SUTARTINIAI ŽENKLAI :

- ⊙ žemės sklypo pastovūs riboženkliai
- žemės sklypo laikini riboženkliai

Planas sudarytas pagal Šiaulių m. tarybos 1999-02-25 sprendimu Nr. 235 patvirtintą kvartalo tarp Pramonės, Serbentų gatvių ir geležinkelio detalų planą.

Su paženklintomis vietovėse žemės sklypo ribomis, aprašytomis . . . 2007 . . m. . . 05 . . mėn. 30 d. žemės sklypo paženklavimo-parodymo akte, ir nustatytu plotu sutinku:
Žemės savininkas (naudotojas):

(vardas, pavardė) (parašas) (data)

Šiaulių apskrities viršininko administracijos žemės tvarkymo departamento
Šiaulių miesto (rajono) žemėtvarkos skyrius
Patikrino: N. Liupsienė
Suderino: V. Kibildis
(pareigos) (parašas) (vardas, pavardė) (data)
Sutinku
A.V.

AB "Šiaulių hidroprojektas"

LICENCIJOS NR.56G-176 IŠDUOTA 2003 03 10

| Pareigos | Parašas | Vardas, pavardė | Data |
|---------------|---------|-----------------|---------|
| Direktorius | | K. Tamulionis | 2007.11 |
| Vyr. inžin. | | A. Adomaitis | 2007.10 |
| Grupės vadovė | | G. Varnienė | 2007.10 |

Kopija tikra