

Sklypo išdėstymo schema

ŽEMĖS SKLYPO PLANAS M 1: 500

Sklypo plotas 2562 m²


Užsakovas: Šiaulių m. savivaldybė

Kopija

Kadastro:	vietovė Šiaulių m.	blokas	sklypas
Unikalus sklypo kodas:	2901	0023	913

Gatvė, namo Nr.	Serbentų 82b
Kaimas (miestelis)	
Seniūnija	
Miestas (rajonas)	Šiaulių m.
Apskritis	Šiaulių

Gretimybė	Gretimio sklypo kadastro Nr.	Pastabas
1-2		Serbentų gatvė
2-3-4-1		DVPF

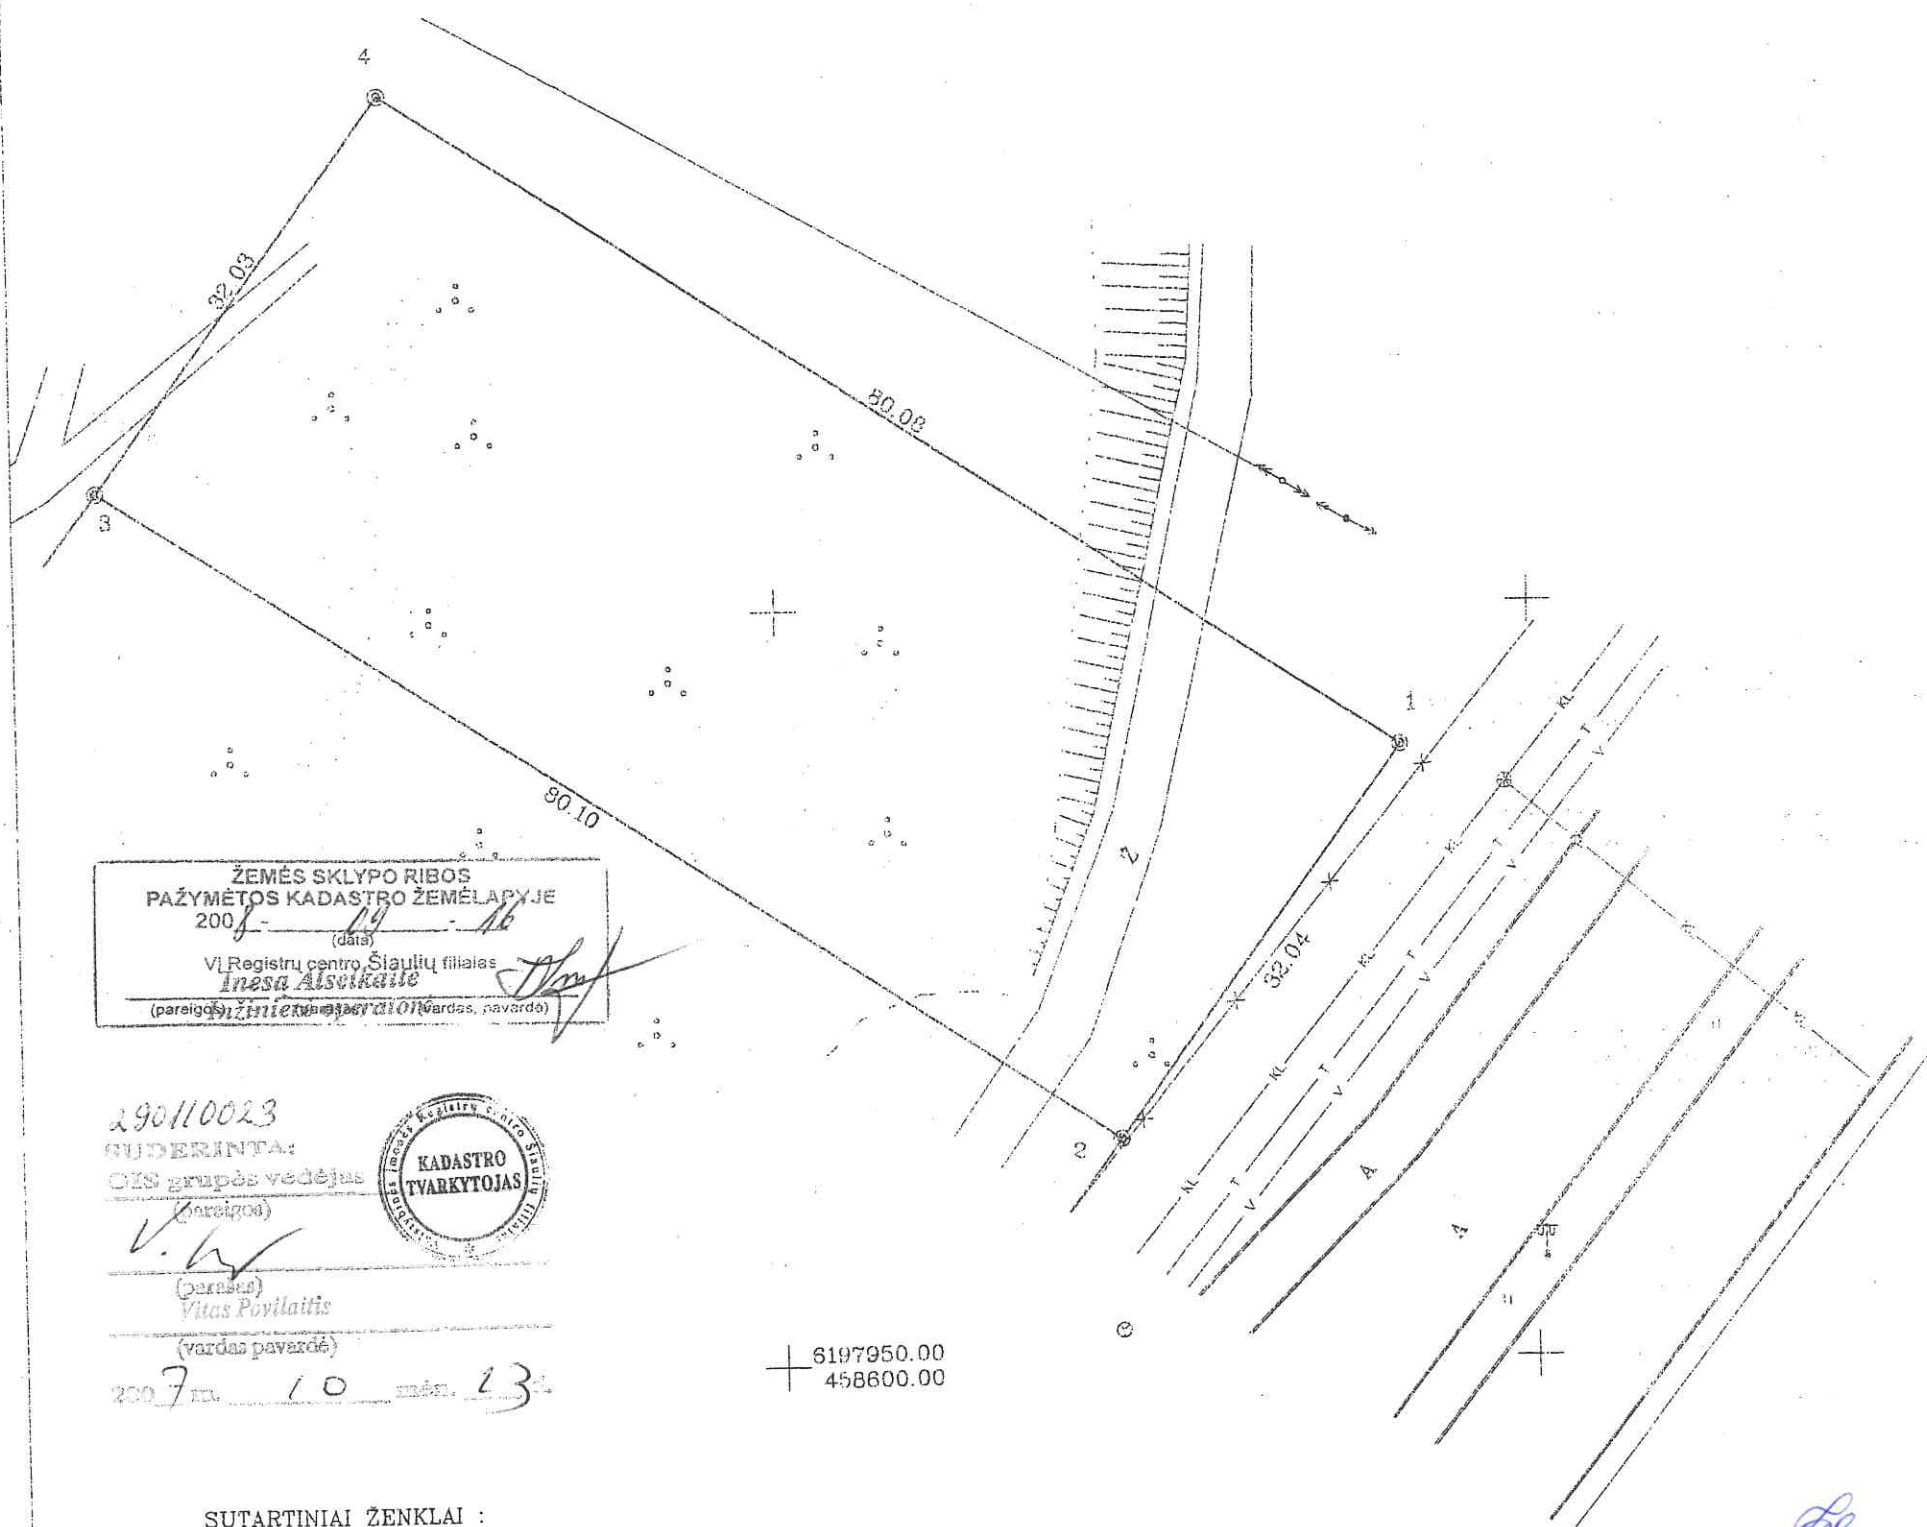

SUDERINTA:
 Šiaulių miesto savivaldybės administracijos
 Architektūros ir urbanistikos skyriaus
 vedėjo pavaduotoja (starybai ir architektūra)
 Rasa Budrytė
 2007 m. 11 mėn. 22 d.

Planas sudarytas pagal Šiaulių m. tarybos 1999-02-25 sprendimu Nr. 235 patvirtintą kvartalo tarp Pramonės, Serbentų gatvių ir geležinkelio detalų planą.

Su paženklinimais vietovėje žemės sklypo ribomis, aprašytomis 2007 m. 05 mėn. 30 d. žemės sklypo paženklavimo-parodymo akte, ir nustatytu pliciu sulaukus žemės savininkas (naudotojas):

(vardas, pavardė) (parašas) (data)

ŽEMĖS SKLYPO RIBOS PAŽYMĖTOS KADASTRO ŽEMĖLAPYJE
 2007-14-16 (data)
 VI Registrų centro Šiaulių filialas
 Inesa Alseikaite
 (pareigybė, vardas, pavardė)


290110023
SUDERINTA:
 OIS grupės vedėjas
 (parašas)
 V. Povilaitis
 (vardas, pavardė)
 2007 m. 10 mėn. 13 d.



+ 8197950.00
 + 458600.00

SUTARTINIAI ŽENKLAI:
 ⊙ žemės sklypo pastovūs riboženkliai
 ○ žemės sklypo laikini riboženkliai

Šiaulių apskrities viršutinio administracijos žemės tvarkymo departamento
 miesto (rajono) žemėtvarkos skyrius
 Patikrinęs: N. Liupsienis
 Suderino: V. Kipitidis
 (parašas) (parašas) (vardas, pavardė)
 Sutinku

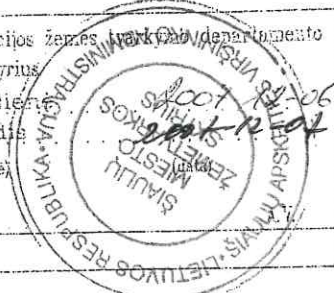

AB "Šiaulių hidroprojektas"

LICENCIJOS NR.56G-176 IŠDUOTA 2003 03 10

Pareigos	Parašas	Vardas, pavardė	Data
Direktorius		K. Tamulionis	2007.11
Vyr. inžin.		A. Adomaitis	2007.10
Grupės vadovė		G. Varnienė	2007.10
Inžin.		S. Vainelkis	

Kopija tikra