




# ŽEMĖS SKLYPO PLANAS M 1:2000

## Sklypo plotas 34874 m<sup>2</sup>

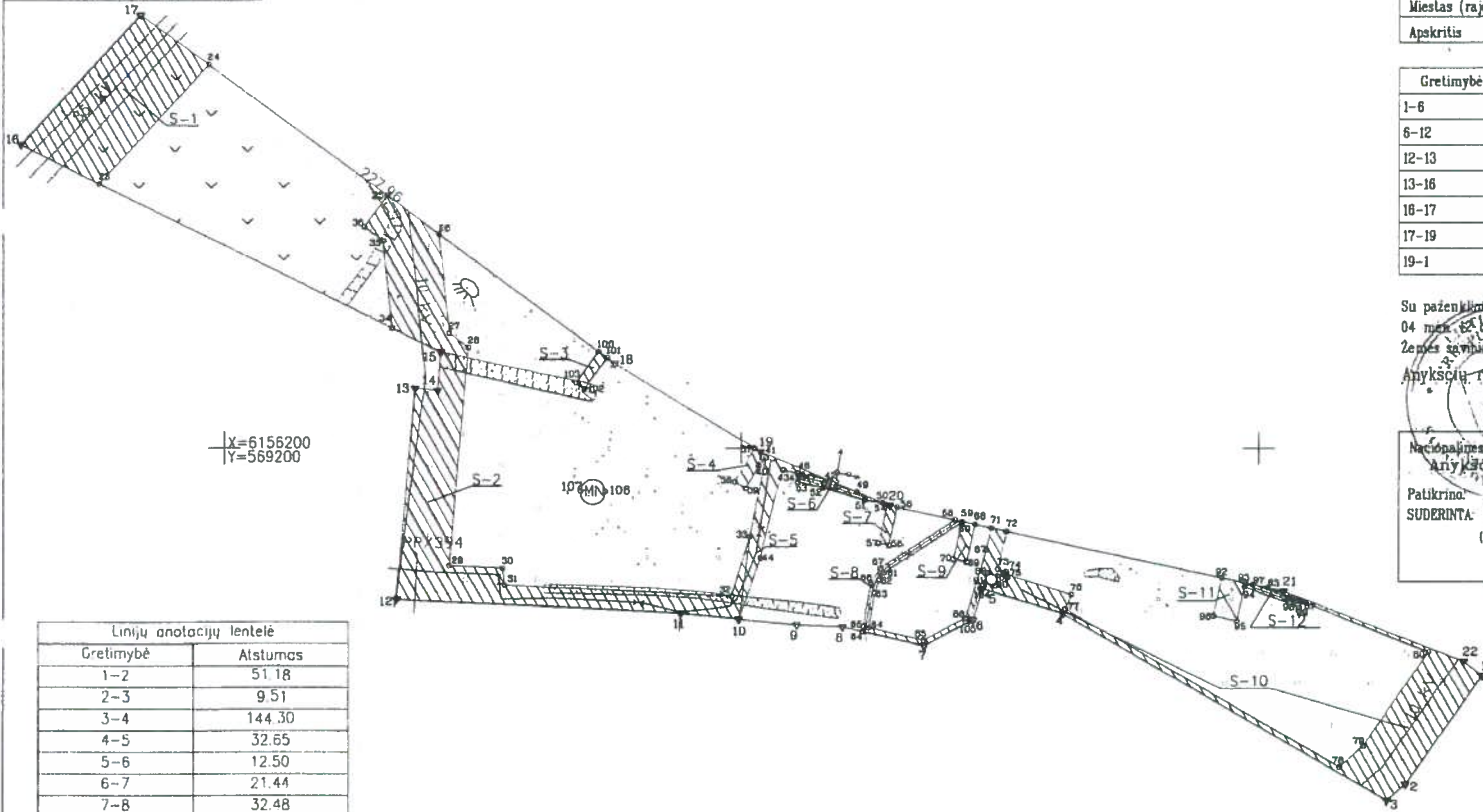

Kadastra:	vielovė	Anykščių m.	blokas	sklypas
Žemės sklypo kadastro Nr.:		3 4 0 3 0	0 0 0 5	75

Gatvė, namo Nr.	Vairuotojų g. 5A
Kaimas (miestelis)	-
Seniūnija	Anykščių
Miestas (rajonas)	Anykščių m.
Apkritis	Utenos

Gretimybė	Gretimo žemės sklypo kadastro Nr.	Pastabos
1-6		Projektuojama Lagedžių gatvė
6-12		VZF
12-13	3403/0005:0038	GI
13-16		VZF
16-17	3454/0002:0190	GI
17-19		Projekt. Vairuotojų g. tęsinys
19-1		Vairuotojų g.

Su paženklinimais ir loteryje žemės sklypo ribomis, aprašytomis 2017 m. 04 mėn. 22 d. žemės sklypo paženklinimo-pašildymo akte, ir nustatytu plotu sutinku:  
 Žemės savininkas (nevaldovas) Andronius Gališanka  
 Anykščių rajono savivaldybės administracija

(parašas) *[Signature]* (data) 2017-04-18

Nacionalinė žemės tarnyba prie Žemės ūkio ministerijos  
 Anykščių rajono skyrius

Patikrina: *[Signature]* (Parašas) (Vardas ir pavardė) (Data) 2017-05-11

SUDERINTA: *[Signature]* (Parašas) (Vardas ir pavardė) (Data) 2017-05-11

A.V. (jeigu reikalavimas turėti antspaudą nistatytas įstatyhuose)

Gretimybė	Atstumas
1-2	51.18
2-3	9.51
3-4	144.30
4-5	32.65
5-6	12.50
6-7	21.44
7-8	32.48
8-9	17.82
9-10	22.50
10-11	22.50
11-12	110.44
12-13	81.91
13-14	8.78
14-15	14.86
15-16	181.40
16-17	68.65
18-19	66.02
19-20	54.14
20-21	155.82
21-22	74.29
22-1	8.99

**Valstybės įmonė Valstybės žemės fondas**  
 Utenos žemėtvarkos ir geodezijos skyrius  
 Konstitucijos pr. 23-401 (A korpusas), Vilniaus m., Vilniaus m. sav.  
 Tel. 8 (5) 282 30 00  
 Įmonės kodas 120083212

Pareigos	Parašas	Vardas, pavardė	Data
Grupės vad.	<i>[Signature]</i>	Redas Kaulinis	2017-04-12
Specialistas	<i>[Signature]</i>	Julius Štaučius	2017-04-12

A.V.