


Žemės sklypo išdėstymo schema



ŽEMĖS SKLYPO PLANAS M 1:1000

Sklypo plotas 24652 m²

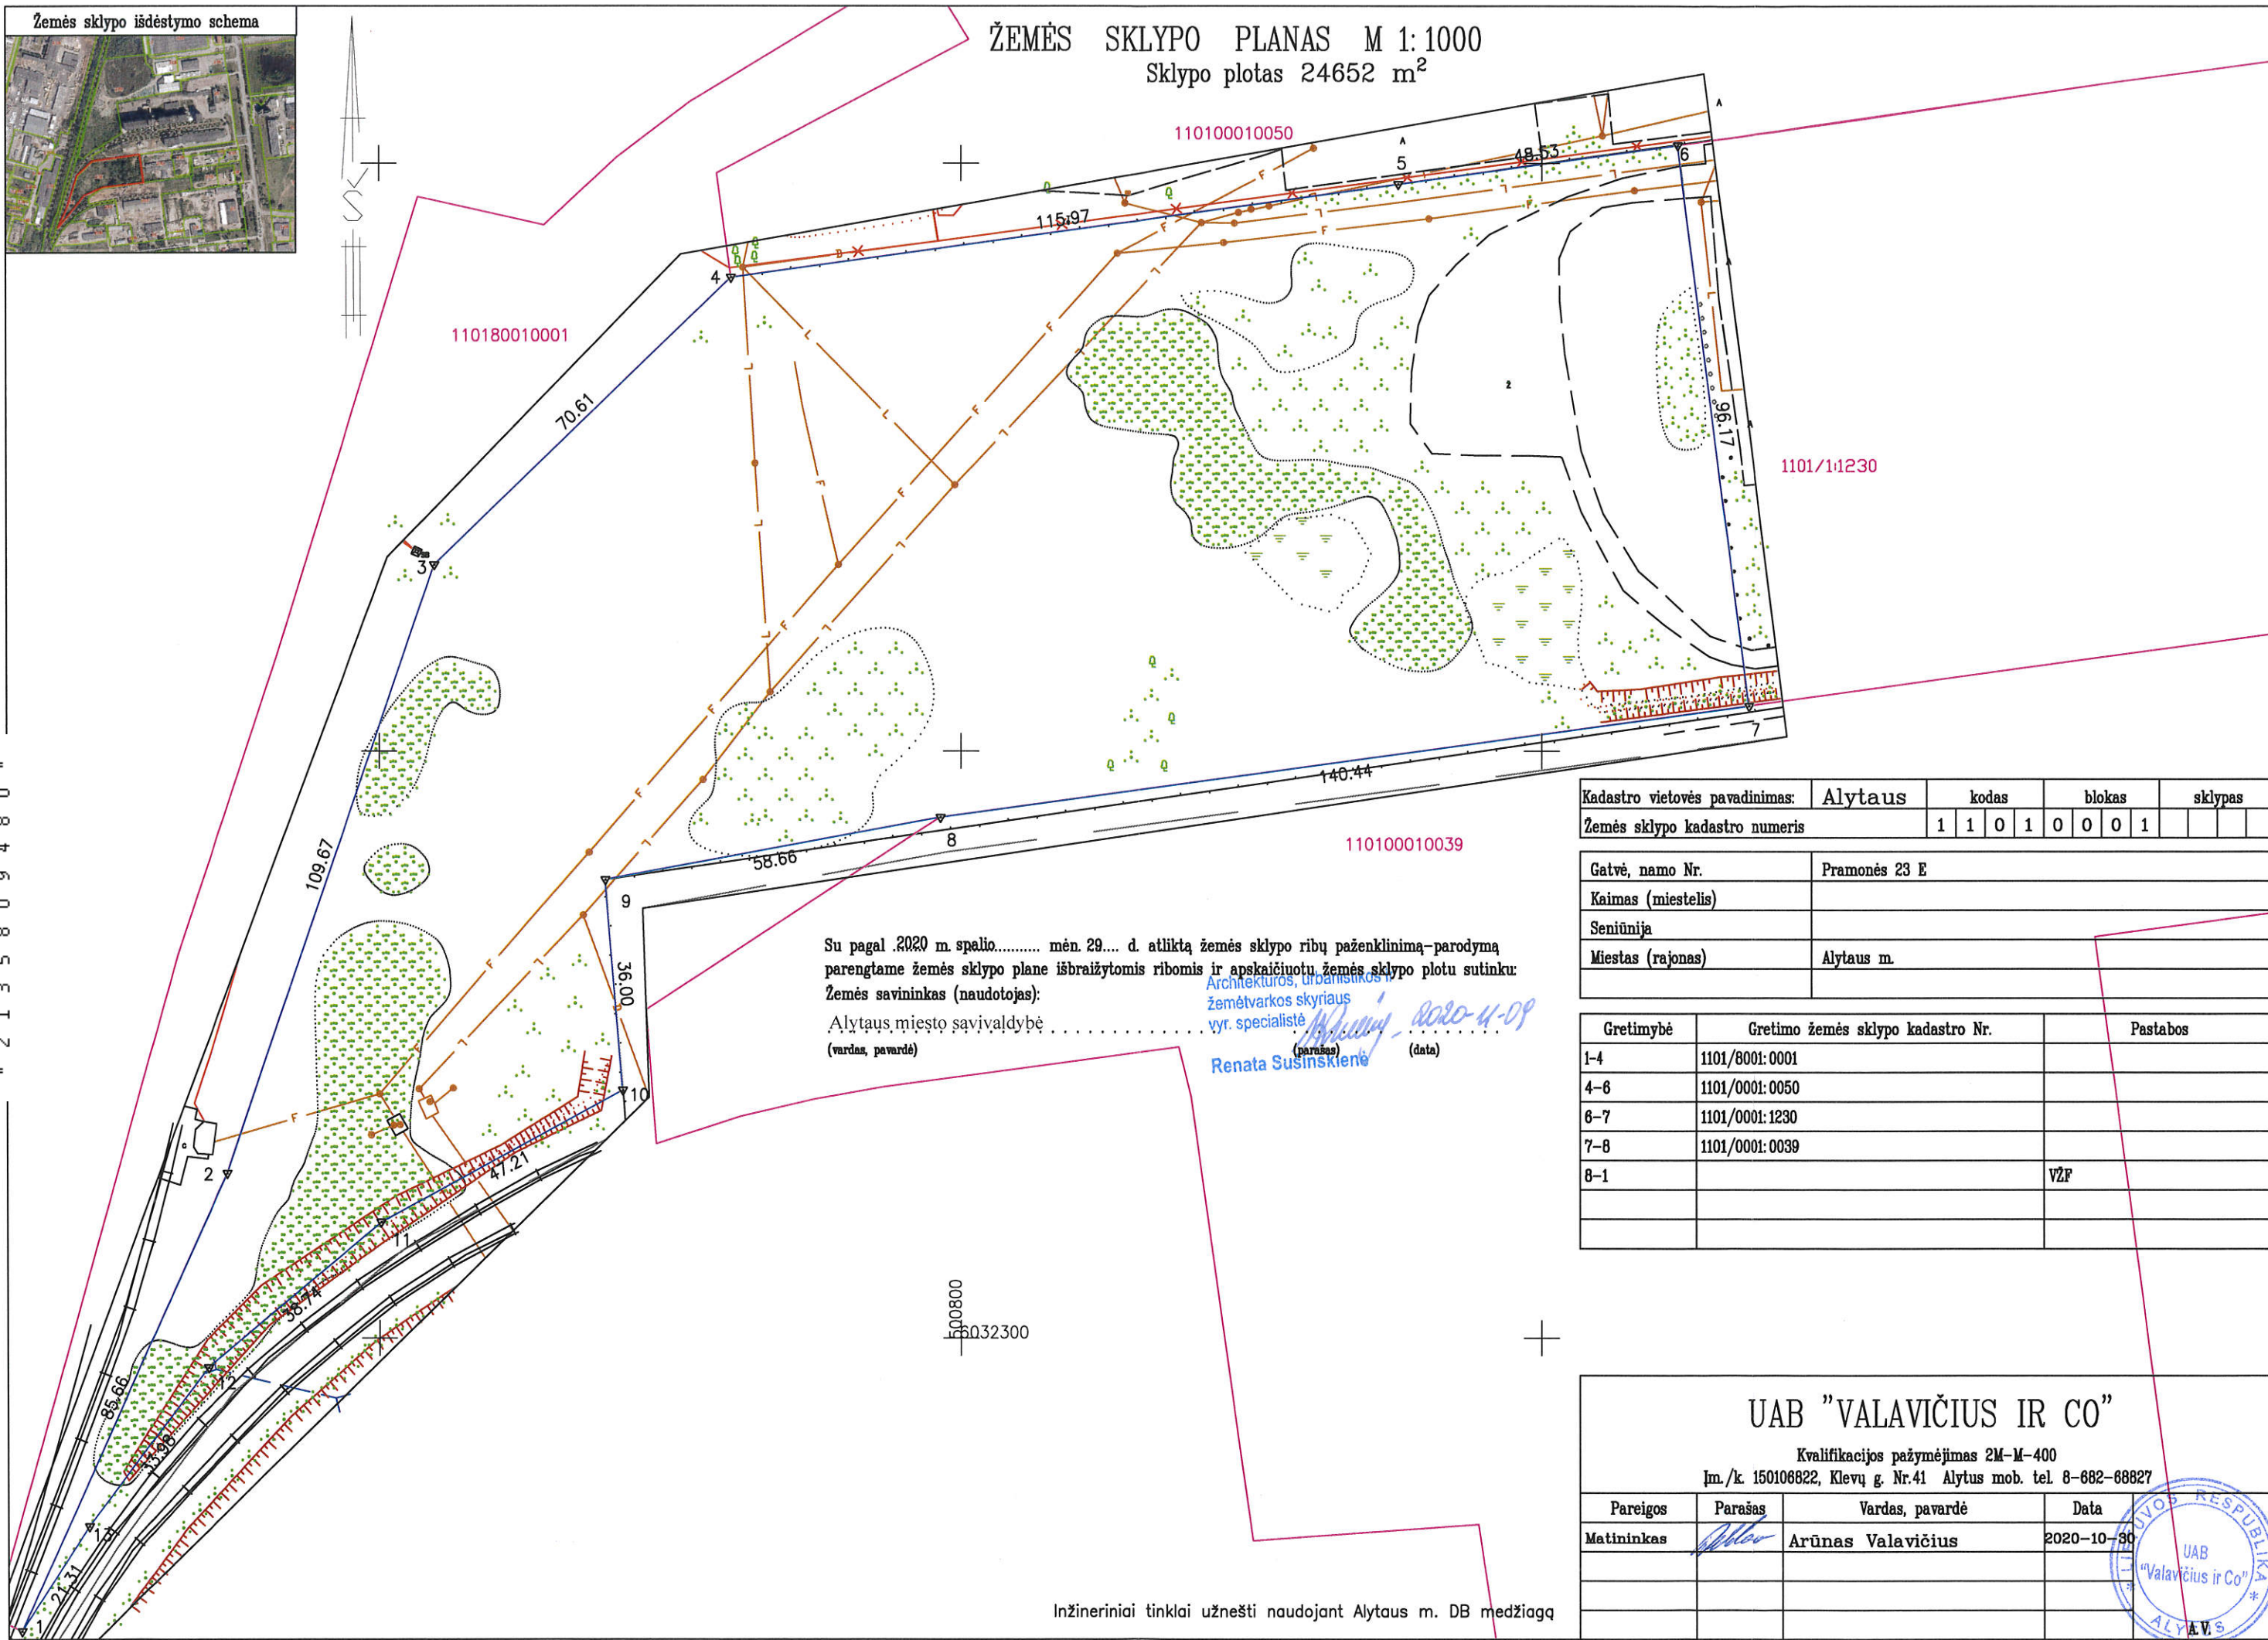

110180010001

110100010050

1101/11230

110100010039

Su pagal 2020 m. spalio..... mėn. 29.... d. atliktą žemės sklypo ribų paženklinimą-parodymą parengtame žemės sklypo plane išbraizytomis ribomis ir apskaičiuotu žemės sklypo plotu sutinku:
 Žemės savininkas (naudotojas):
 Alytaus miesto savivaldybė
 (vardas, pavardė)

Architektūros, urbanistikos ir žemėtvarkos skyriaus vyr. specialistė
 Renata Susinskienė
 (parašas) (data) 2020-10-09

Kadastro vietovės pavadinimas:	Alytaus	kodas	blokas	sklypas
Žemės sklypo kadastro numeris	1	1	0	1 0 0 0 1


Gatvė, namo Nr.	Pramonės 23 E
Kaimas (miestelis)	
Seniūnija	
Miestas (rajonas)	Alytaus m.

Gretimybė	Gretimo žemės sklypo kadastro Nr.	Pastabos
1-4	1101/8001:0001	
4-6	1101/0001:0050	
6-7	1101/0001:1230	
7-8	1101/0001:0039	
8-1		VZF

UAB "VALAVIČIUS IR CO"

Kvalifikacijos pažymėjimas 2M-M-400
 Įm./k. 150106822, Klevų g. Nr.41 Alytus mob. tel. 8-682-68827

Pareigos	Parašas	Vardas, pavardė	Data
Matininkas	<i>[Signature]</i>	Arūnas Valavičius	2020-10-30

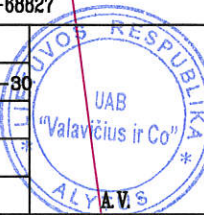

Inžineriniai tinklai užnešti naudojant Alytaus m. DB medžiagą

