


ZĒMĒS SKLYPO PLANAS M 1:1000

Sklypo plotas 98935m²

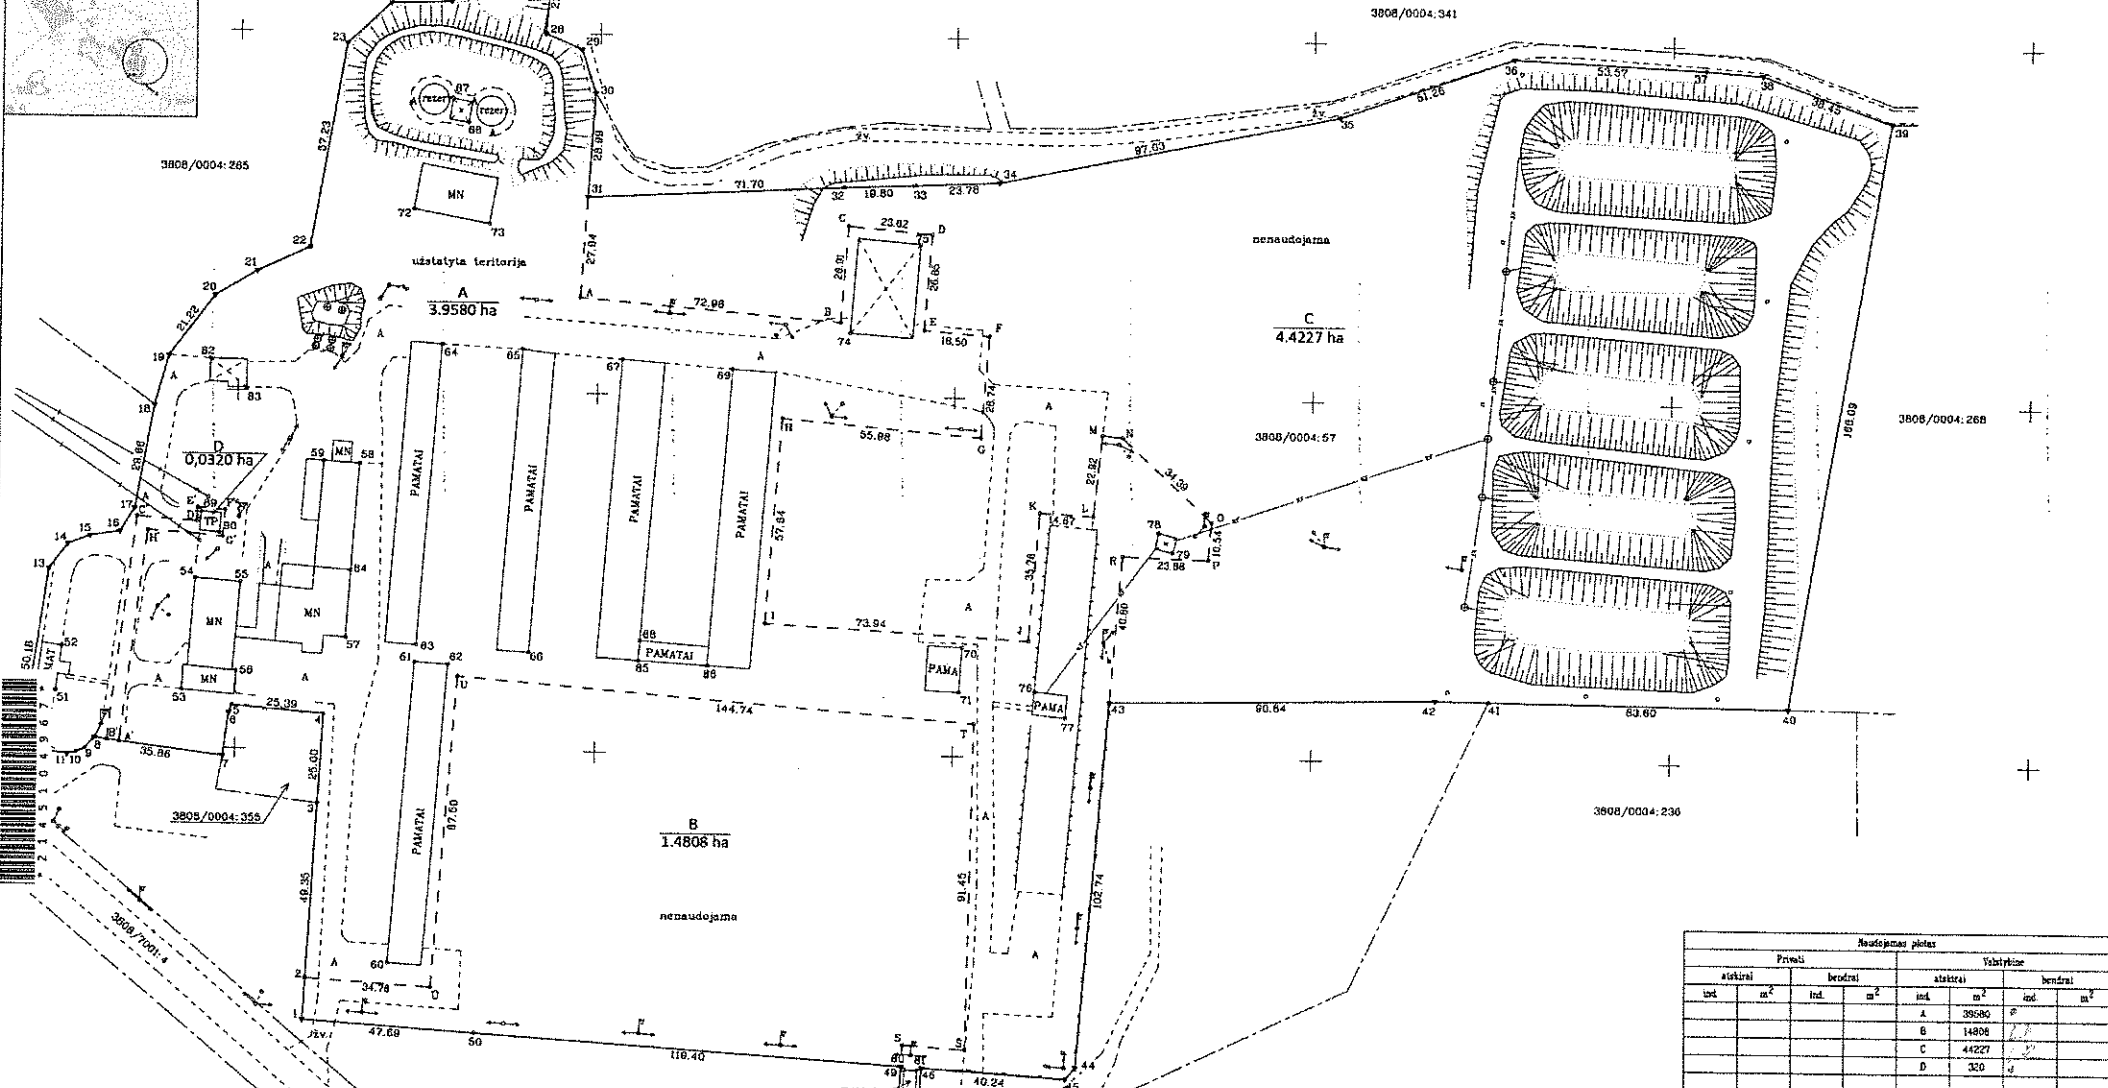

1-2	11.63	20-21	13.64	46-49	8.29
3-6	2.26	21-22	16.05	M-N	5.46
6-7	12.20	23-24	16.55	49-S	14.41
8-9	4.10	24-25	16.69	S-S	17.49
9-10	2.58	25-26	16.51	A-B	3.50
10-11	3.95	26-28	10.94	C-D	62.81
11-12	12.83	29-30	19.44	C-D	16.63
13-14	8.63	37-38	15.55	D-E	5.60
14-15	3.94	41-42	14.83	E-F	7.87
15-16	8.37	44-45	4.26	F-G	7.99
16-17	7.25	46-47	8.41	G-H	8.32
16-18	14.83	47-48	5.67	H-A	52.29




1-3		1V1
3-7	3808/0004:355	1V2
7-18		1V2
18-30	3808/0004:255	
30-39		betas
39-40	3808/0004:238	
40-41	3808/0004:236	
41-1		1V1

Neaudojama plotas					
ind.	m ²	ind.	m ²	ind.	m ²
		A	39580		
		B	14808		
		C	44227		
		D	320		








