ŽEMĖS SKLYPO PLANAS M 1:500

Sklypo plotas 5431 m^2

Užsakovas: Šiaulių miesto savivaldybės taryba

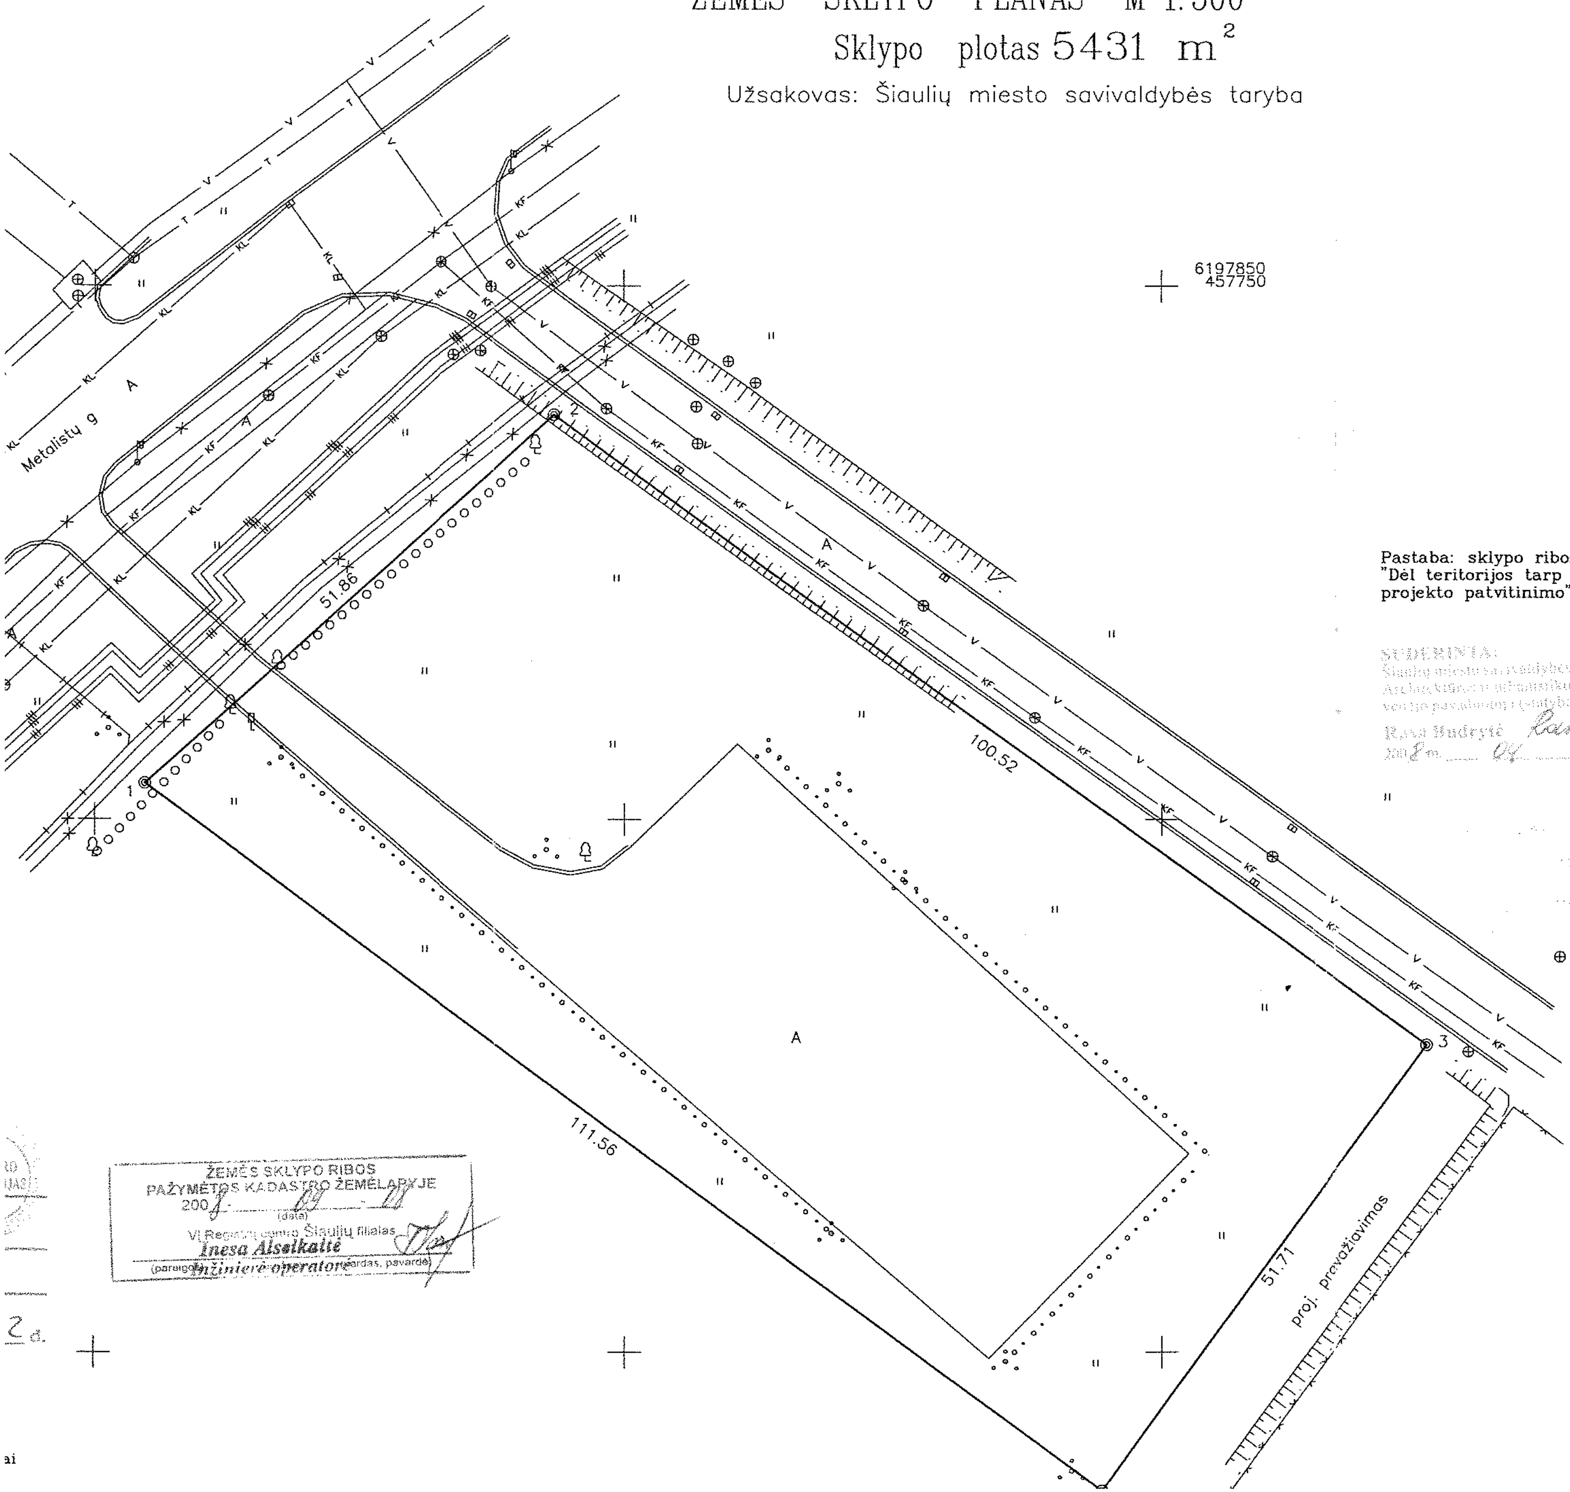

Kadastro:	vietovė	Šiaulių	blokas	sklypas
Žemės sklypo kadastro Nr.		2 9 0 1	0 0 2 3	9 1 0

Gatvė, namo Nr.	Metalistų 6L
Kaimas (miestelis)	
Seniūnija	
Miestas (rajonas)	Šiaulių
Apskritis	Šiaulių

Gretimybė	Gretimo žemės sklypo kadastro Nr.	Pastabos
1-2		Metalistų g.
2-3		Projektuojama g.
3-4-1		LVŽF

Pastaba: sklypo ribos nužymėtos pagal 2008 m. vasario 28d. sprendimą Nr. T-68 "Dėl teritorijos tarp Metalistų g. 6 ir Metalistų g. 8 Šiauliuose detaliojo plano koregavimo projekto patvirtinimo"

SUDERINTA:
Rasa Budrytė
2008 m. 04 mėn. 29 d.

Šiaulių miesto savivaldybės administracijos
Architektūros ir urbanistikos skyriaus
vyr specialistė-žemėtvarkininkė
Kristina Valčekauskienė
2008 m. 04 mėn. 24 d.

Su paženklintomis vietovėje žemės sklypo ribomis, aprašytomis . . 2008 . . m. . . . . . . mėn. . . d. žemės sklypo paženklinimo–parodymo akte, ir nustatytu plotu sutinku:
Žemės savininkas (naudotojas):

. . . .
(vardas, pavardė) (parašas) (data)

. . . .

. . .Šiaulių. . . . . . . apskrities viršininko administracijos žemės tvarkymo departamento
. . .Šiaulių. . . . . . . miesto (rajono) žemėtvarkos skyrius
Patikrino: Vedėjo pav. . . . . N. Liupšienė
Suderino: Sk. vedėjas . . . V. Kibildis
(pareigos) (parašas) (vardas, pavardė) (data)
A.V.

ŽEMĖS SKLYPO RIBOS
PAŽYMĖTOS KADASTRO ŽEMĖLAPYJE
200 (data)
VĮ Registrų centro Šiaulių filialas
Inesa Alseikaitė
(pareigos) *Inžinierė operatorė* (vardas, pavardė)

AB "Šiaulių hidroprojektas"

LICENCIJOS NR.56G–176 IŠDUOTA 2003-03-10

Pareigos	Parašas	Vardas, pavardė	Data
Direktorius		K. Tamulionis	
Vyr. inžinierius		A. Adomaitis	
Grupės vadovas		G. Varnienė	2008.04
Inžinierius		S. Vaineikis	

A.V.