# ŽEMĖS SKLYPO PLANAS M 1:500

Sklypo plotas 6886 m²

Žemės sklypo išdėstymo schema

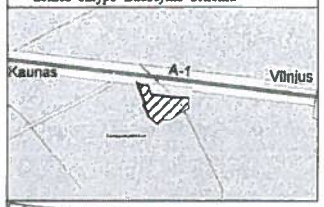


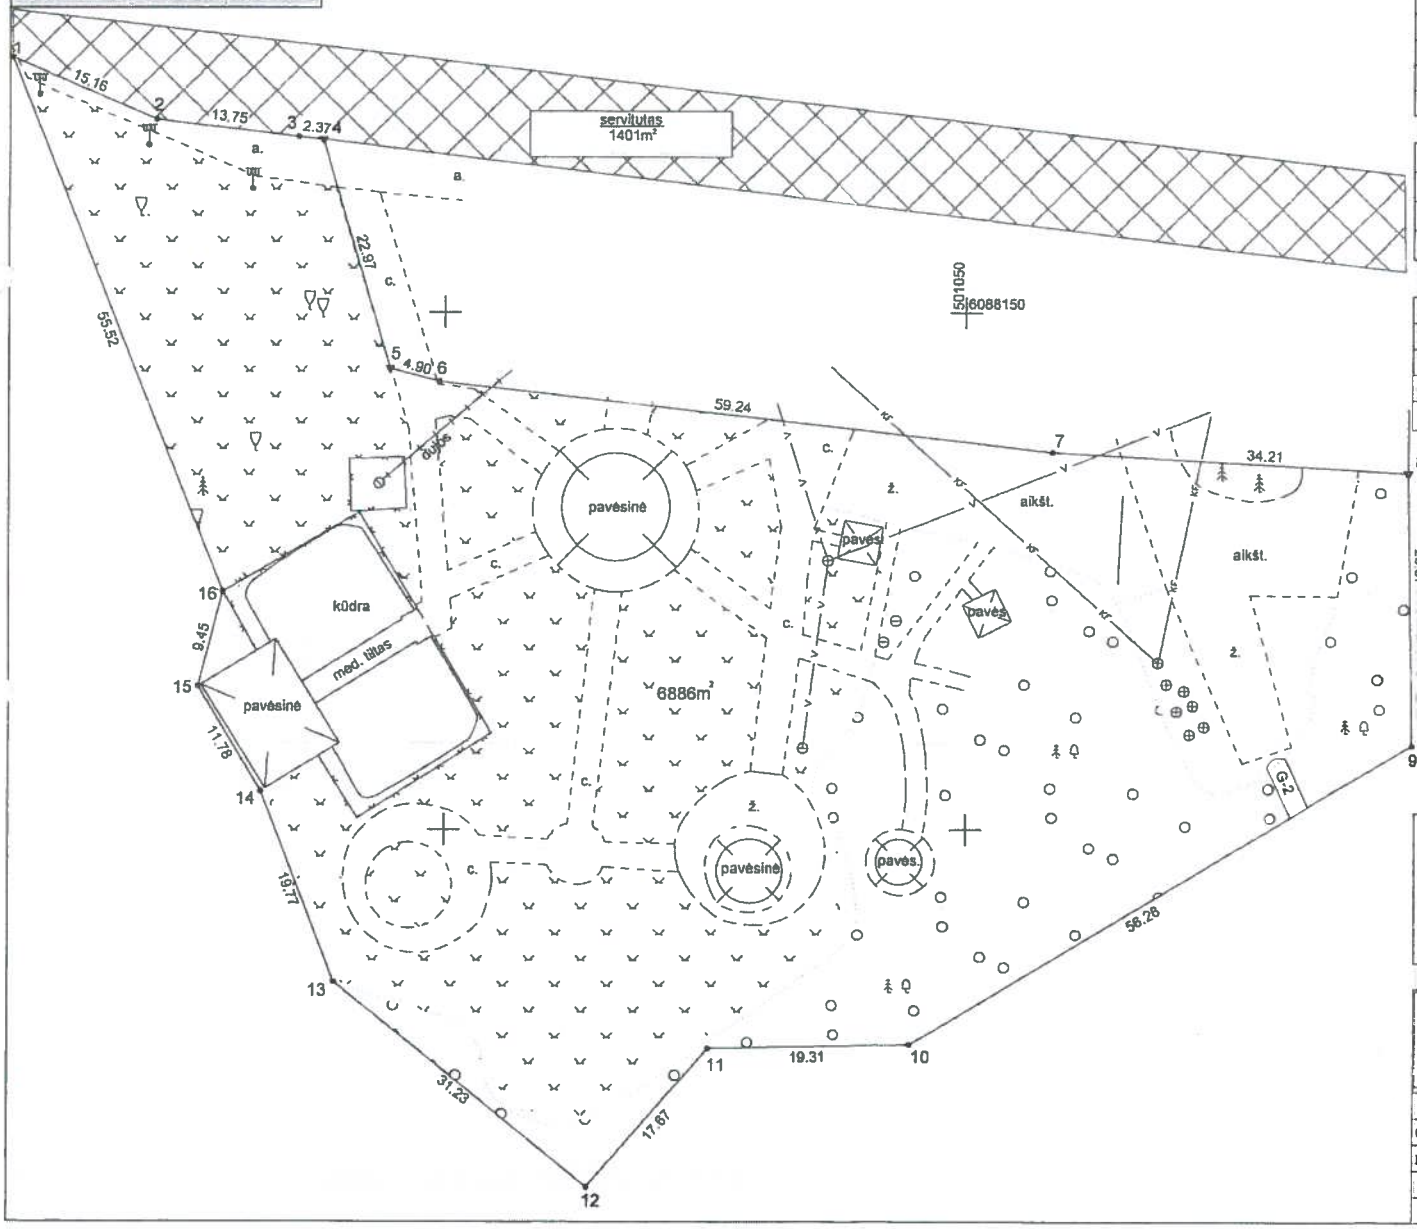


| Kadastro: | vietovė | Kauno m. | | | | | | | | | | | | | | | | | |
|---|---|---|---|---|---|---|---|---|---|---|---|---|---|---|---|---|---|---|---|
| | | | | | | | | | | | | | | | | | | | |
| | | Žemės sklypo kadastro Nr: | | | | 1 | 9 | 0 | 1 | 0 | 0 | 6 | 3 | | | | | | |

| | |
|---|---|
| Gatvė, namo Nr. | Prie V.Krėvės pr.131B |
| Kaimas (miestelis) | |
| Seniūnija | |
| Miestas (rajonas) | Kaunas |
| Apskritis | Kauno |

| Gretimybė | Gretimo žemės sklypo kadastro Nr. | Pastabos |
|---|---|---|
| 1-2-3-4 | 5233/0010:0106 LK | Atlikti kadastriniai matavimai |
| 4-5-6-7-8 | | Juridiškai neįteisinta žemė |
| 8-9-...-16-1 | 1901/0063:0076 LK | Atlikti kadastriniai matavimai |

| Naudojamas plotas | | | | | | | |
|---|---|---|---|---|---|---|---|
| Privati | | | | Valstybinė | | | |
| atskirai | | bendrai | | atskirai | | bendrai | |
| ind. | m² | ind. | m² | ind. | m² | ind. | m² |
| – | – | – | – | – | – | – | 6886 |

Su paženklintomis vietovėje žemės sklypo ribomis, aprašytomis 2017 m. gegužės mėn. 23 d. žemės sklypo paženklinimo-parodymo akte, ir nustatytu plotu sutinku:
Žemės savininkas (naudotojas):

..... (vardas, pavardė) ..... (parašas) ..... (data)

Nacionalinės žemės tarnybos prie Žemės ūkio ministerijos Kauno miesto skyrius
Patikrino: ..... Vyriausiasis specialistas Benediktas Gečas
SUDERINTA: ..... (Pareigų pavadinimas) ..... (Parašas) ..... (Vardas ir pavardė) ..... (Data)
Nacionalinės žemės tarnybos prie Žemės ūkio ministerijos Kauno miesto skyrius Kadastro tarnybos vedėjo pavaduotojas Kęstutis Tamošiūnas
2018-06-27
A.V. (jeigu reikalavimas turėti antspaudą nustatytas įstatymuose)

VŽF

VĮ VALSTYBĖS ŽEMĖS FONDAS
KAUNO ŽEMĖTVARKOS IR GEODEZIJOS SKYRIUS

| Pareigos | Parašas | Vardas, pavardė | Data | |
|---|---|---|---|---|
| Grupės vadovė | | Milda Stankevičienė | 2017-05-25 | |
| Matininkas | | Rolandas Čmukas | 2017-05-26 | 2 |
| | | | | |
| | | | | |

A.V.